PROJ. REFERENCE NO.	SHEET NO.
U-5302	X-33

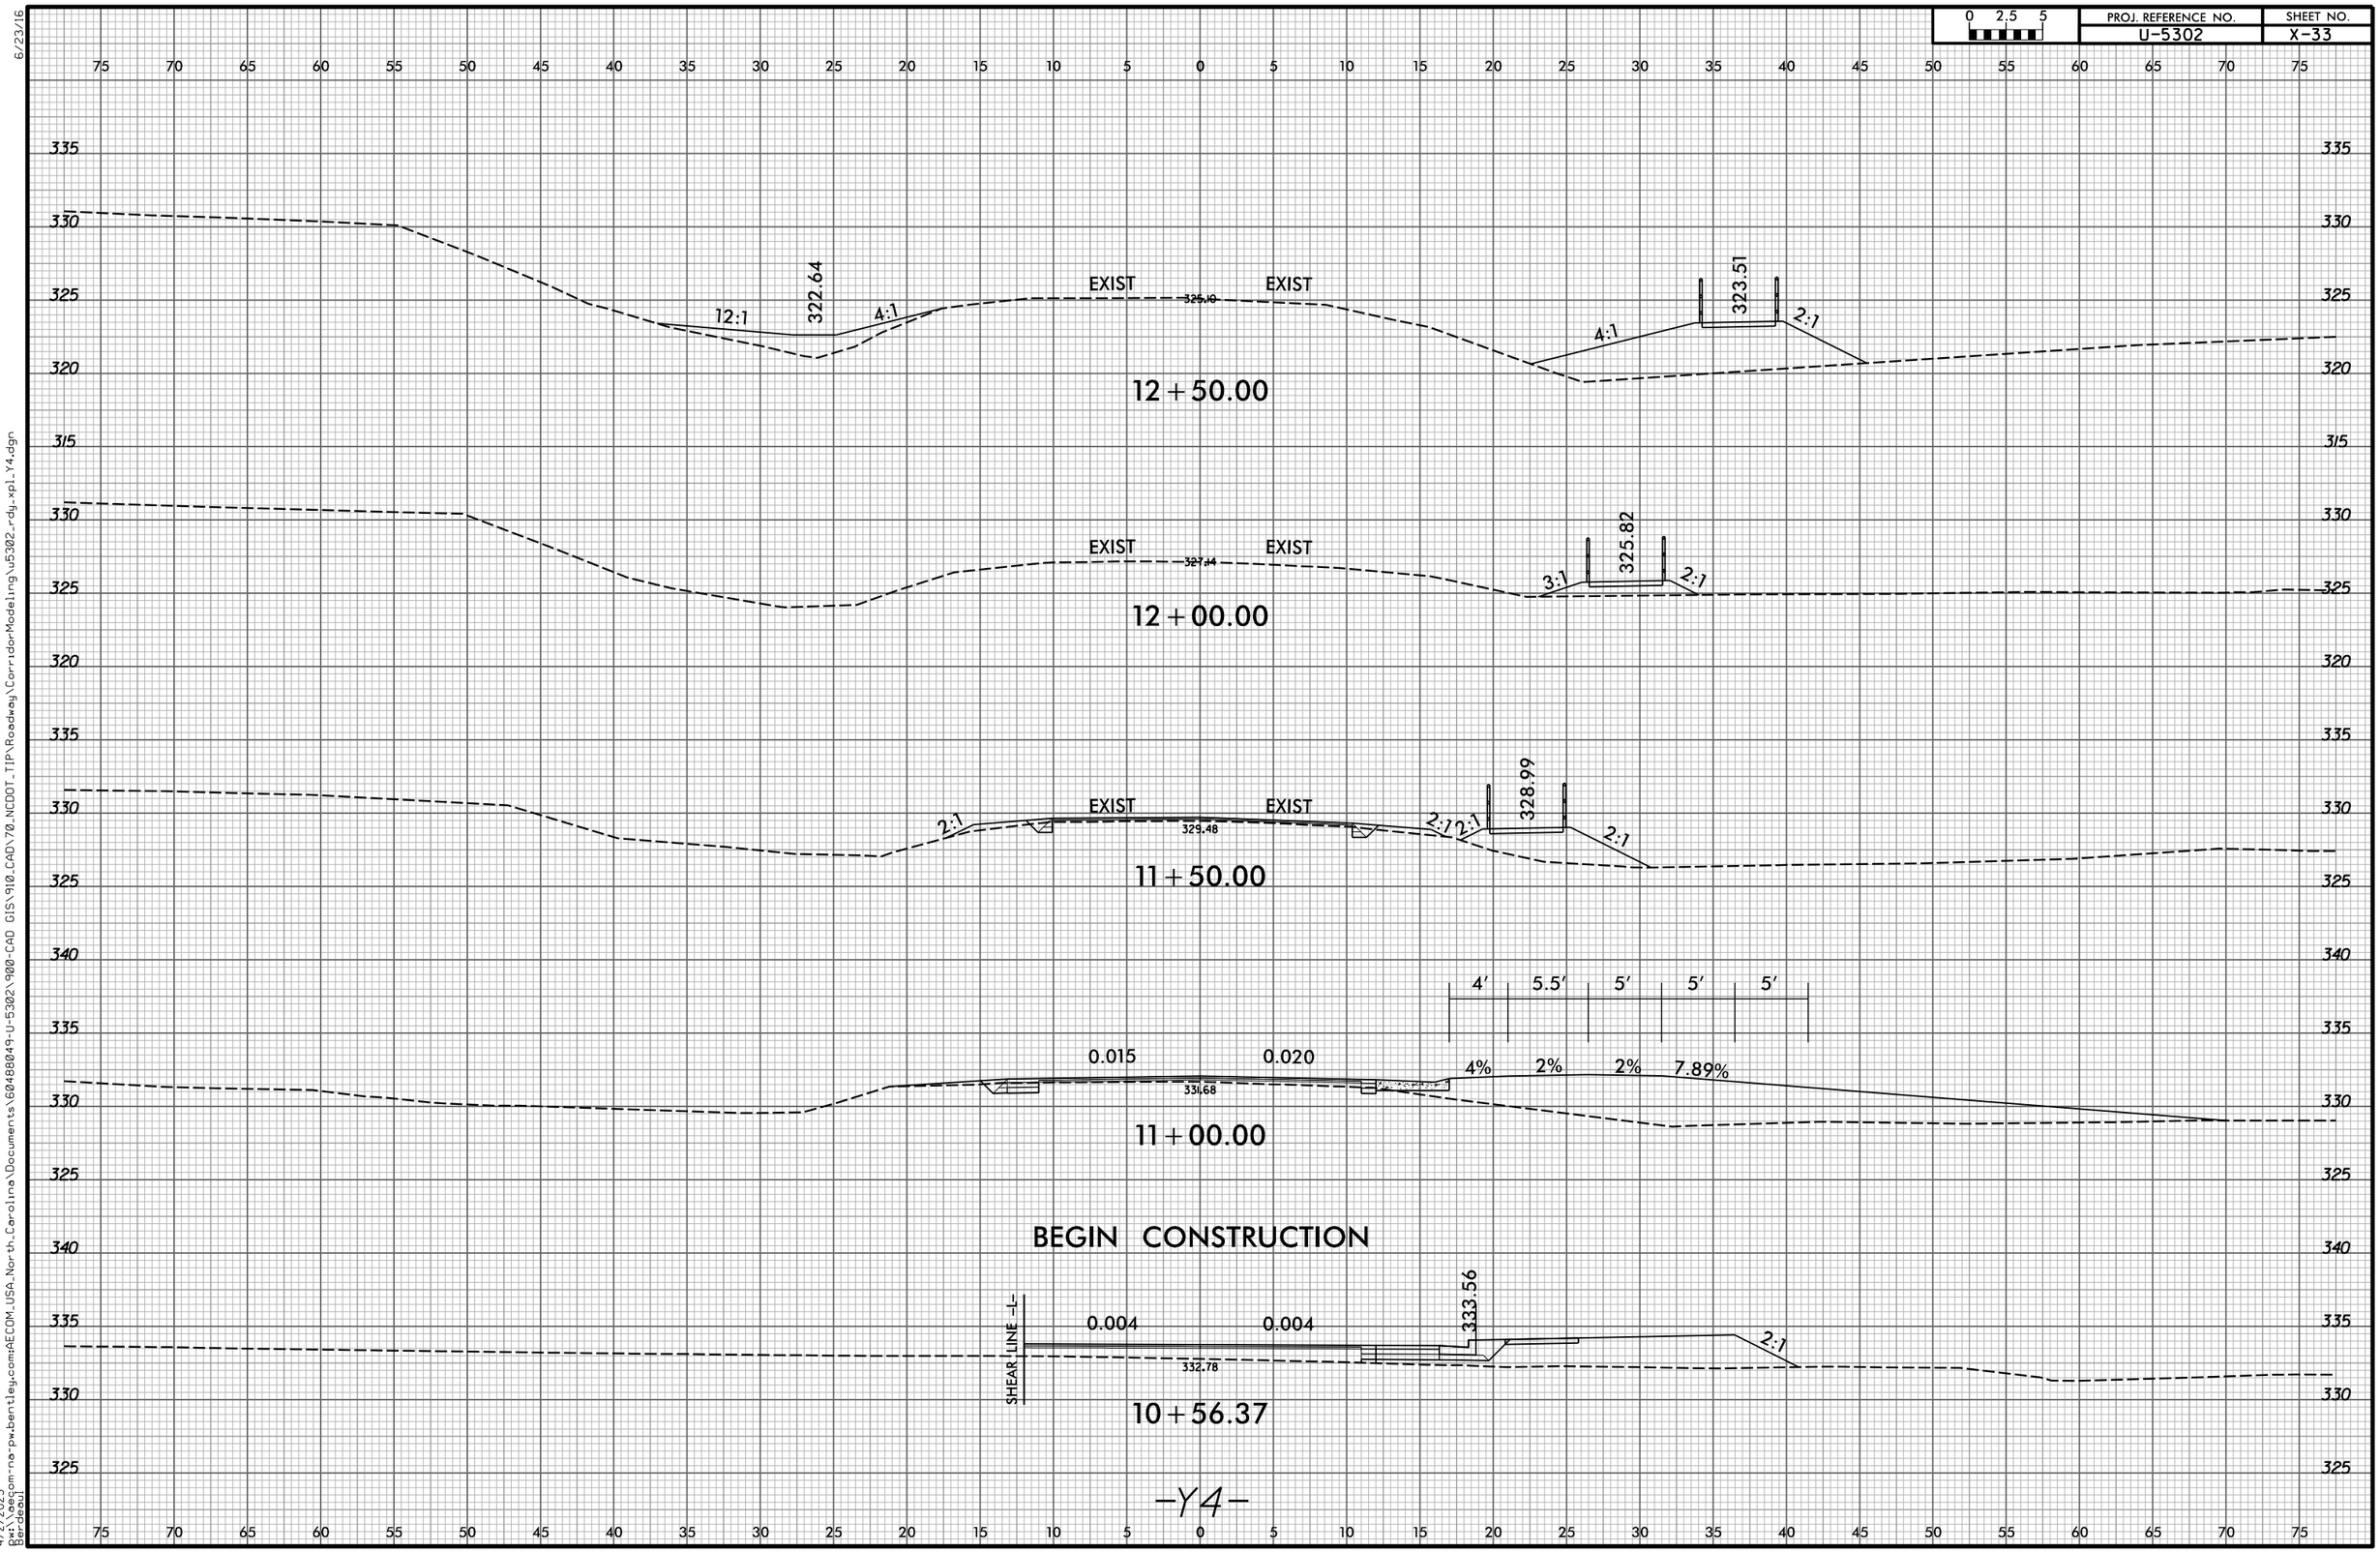

6/23/16

4/2/2025
N:\ACCOM
Ber-desu

pw:\\pw-na-pw.bentley.com:AECOM_USA_North_Carolina\Documents\60488049-U-5302\900-CAD GIS\910_CAD\70_NCDOT_TIP\Roadway\CorridorModeling\u5302_rdy_xpl_Y4.dgn