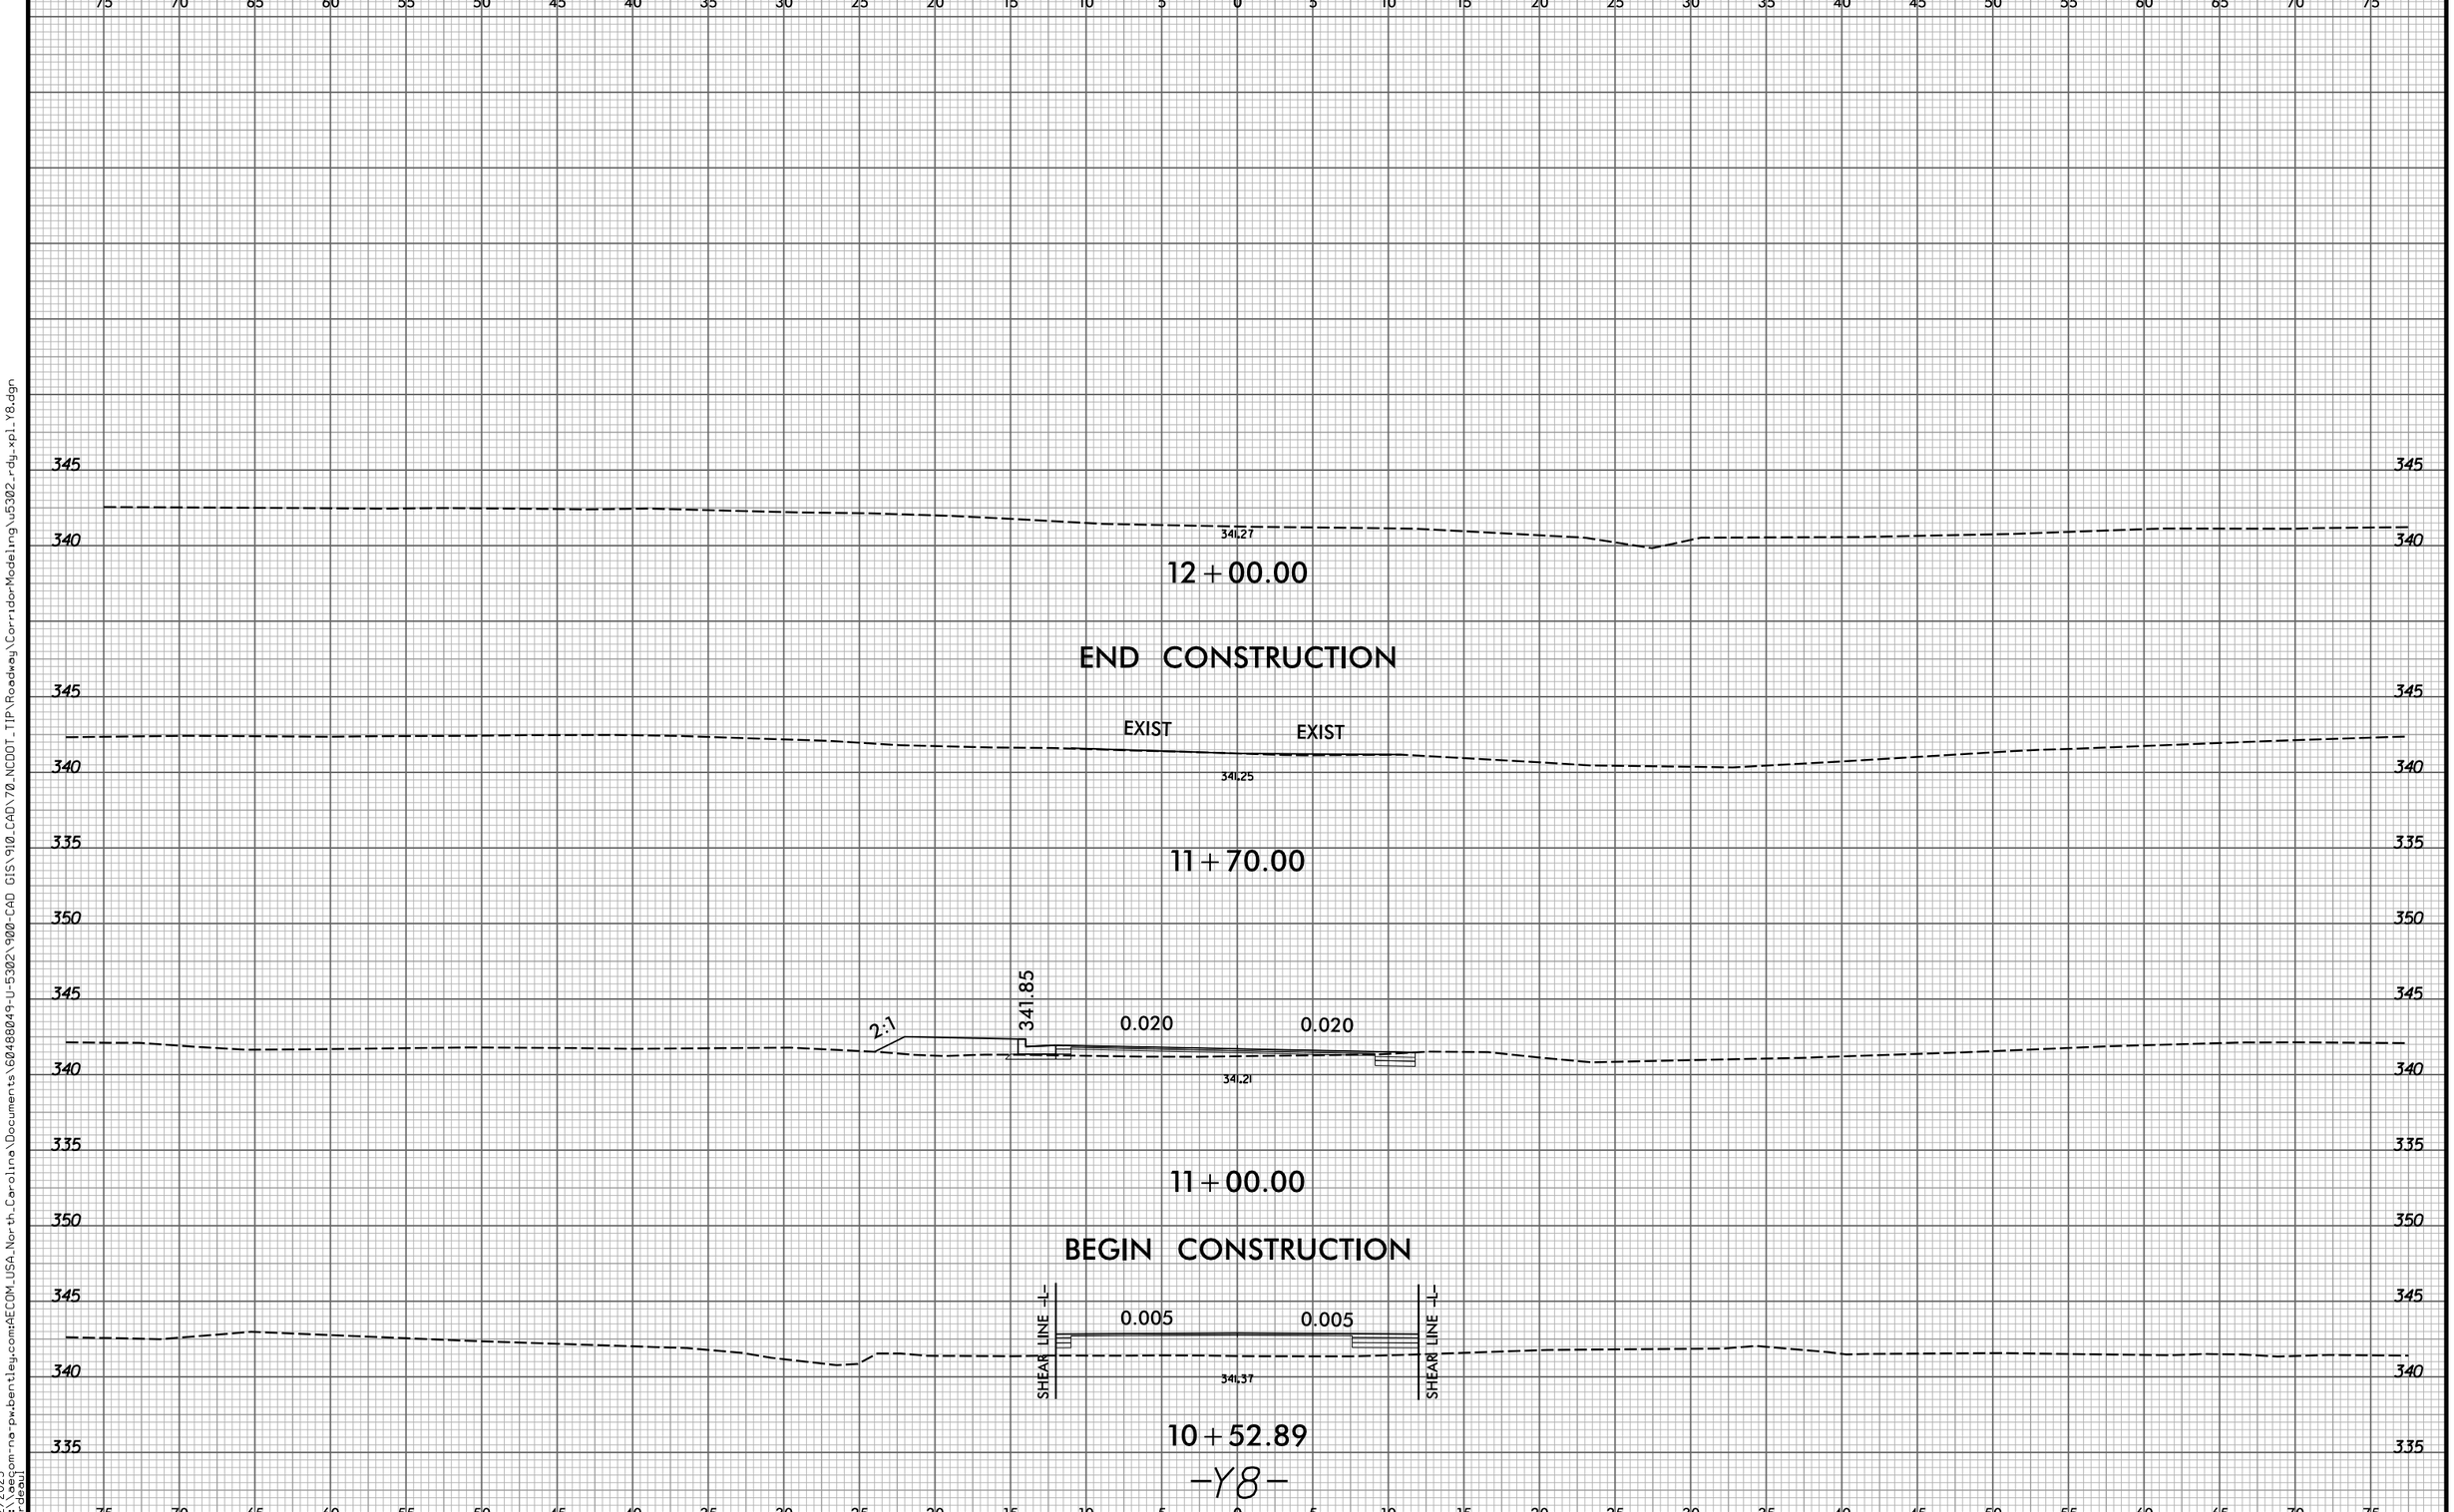

6/23/16
II/2/2025
pw:\\pwdc-pw-pw.bentley.com:AECOM_USA_North_Carolina\Documents\60488049-U-5302\900-CAD GIS\910_CAD\70_NCDOT_TIP\Roadway\CorridorModeling\u5302_rdy_xpl_Y8.dgn
Ber-deaul