Docusign Envelope ID: 76D7AF8E-B7F9-4A73-8EAE-E135BFCD15FE

6/23/16

0 5 10	PROJ. REFERENCE NO.	SHEET NO.
	A-0009CD	X-45

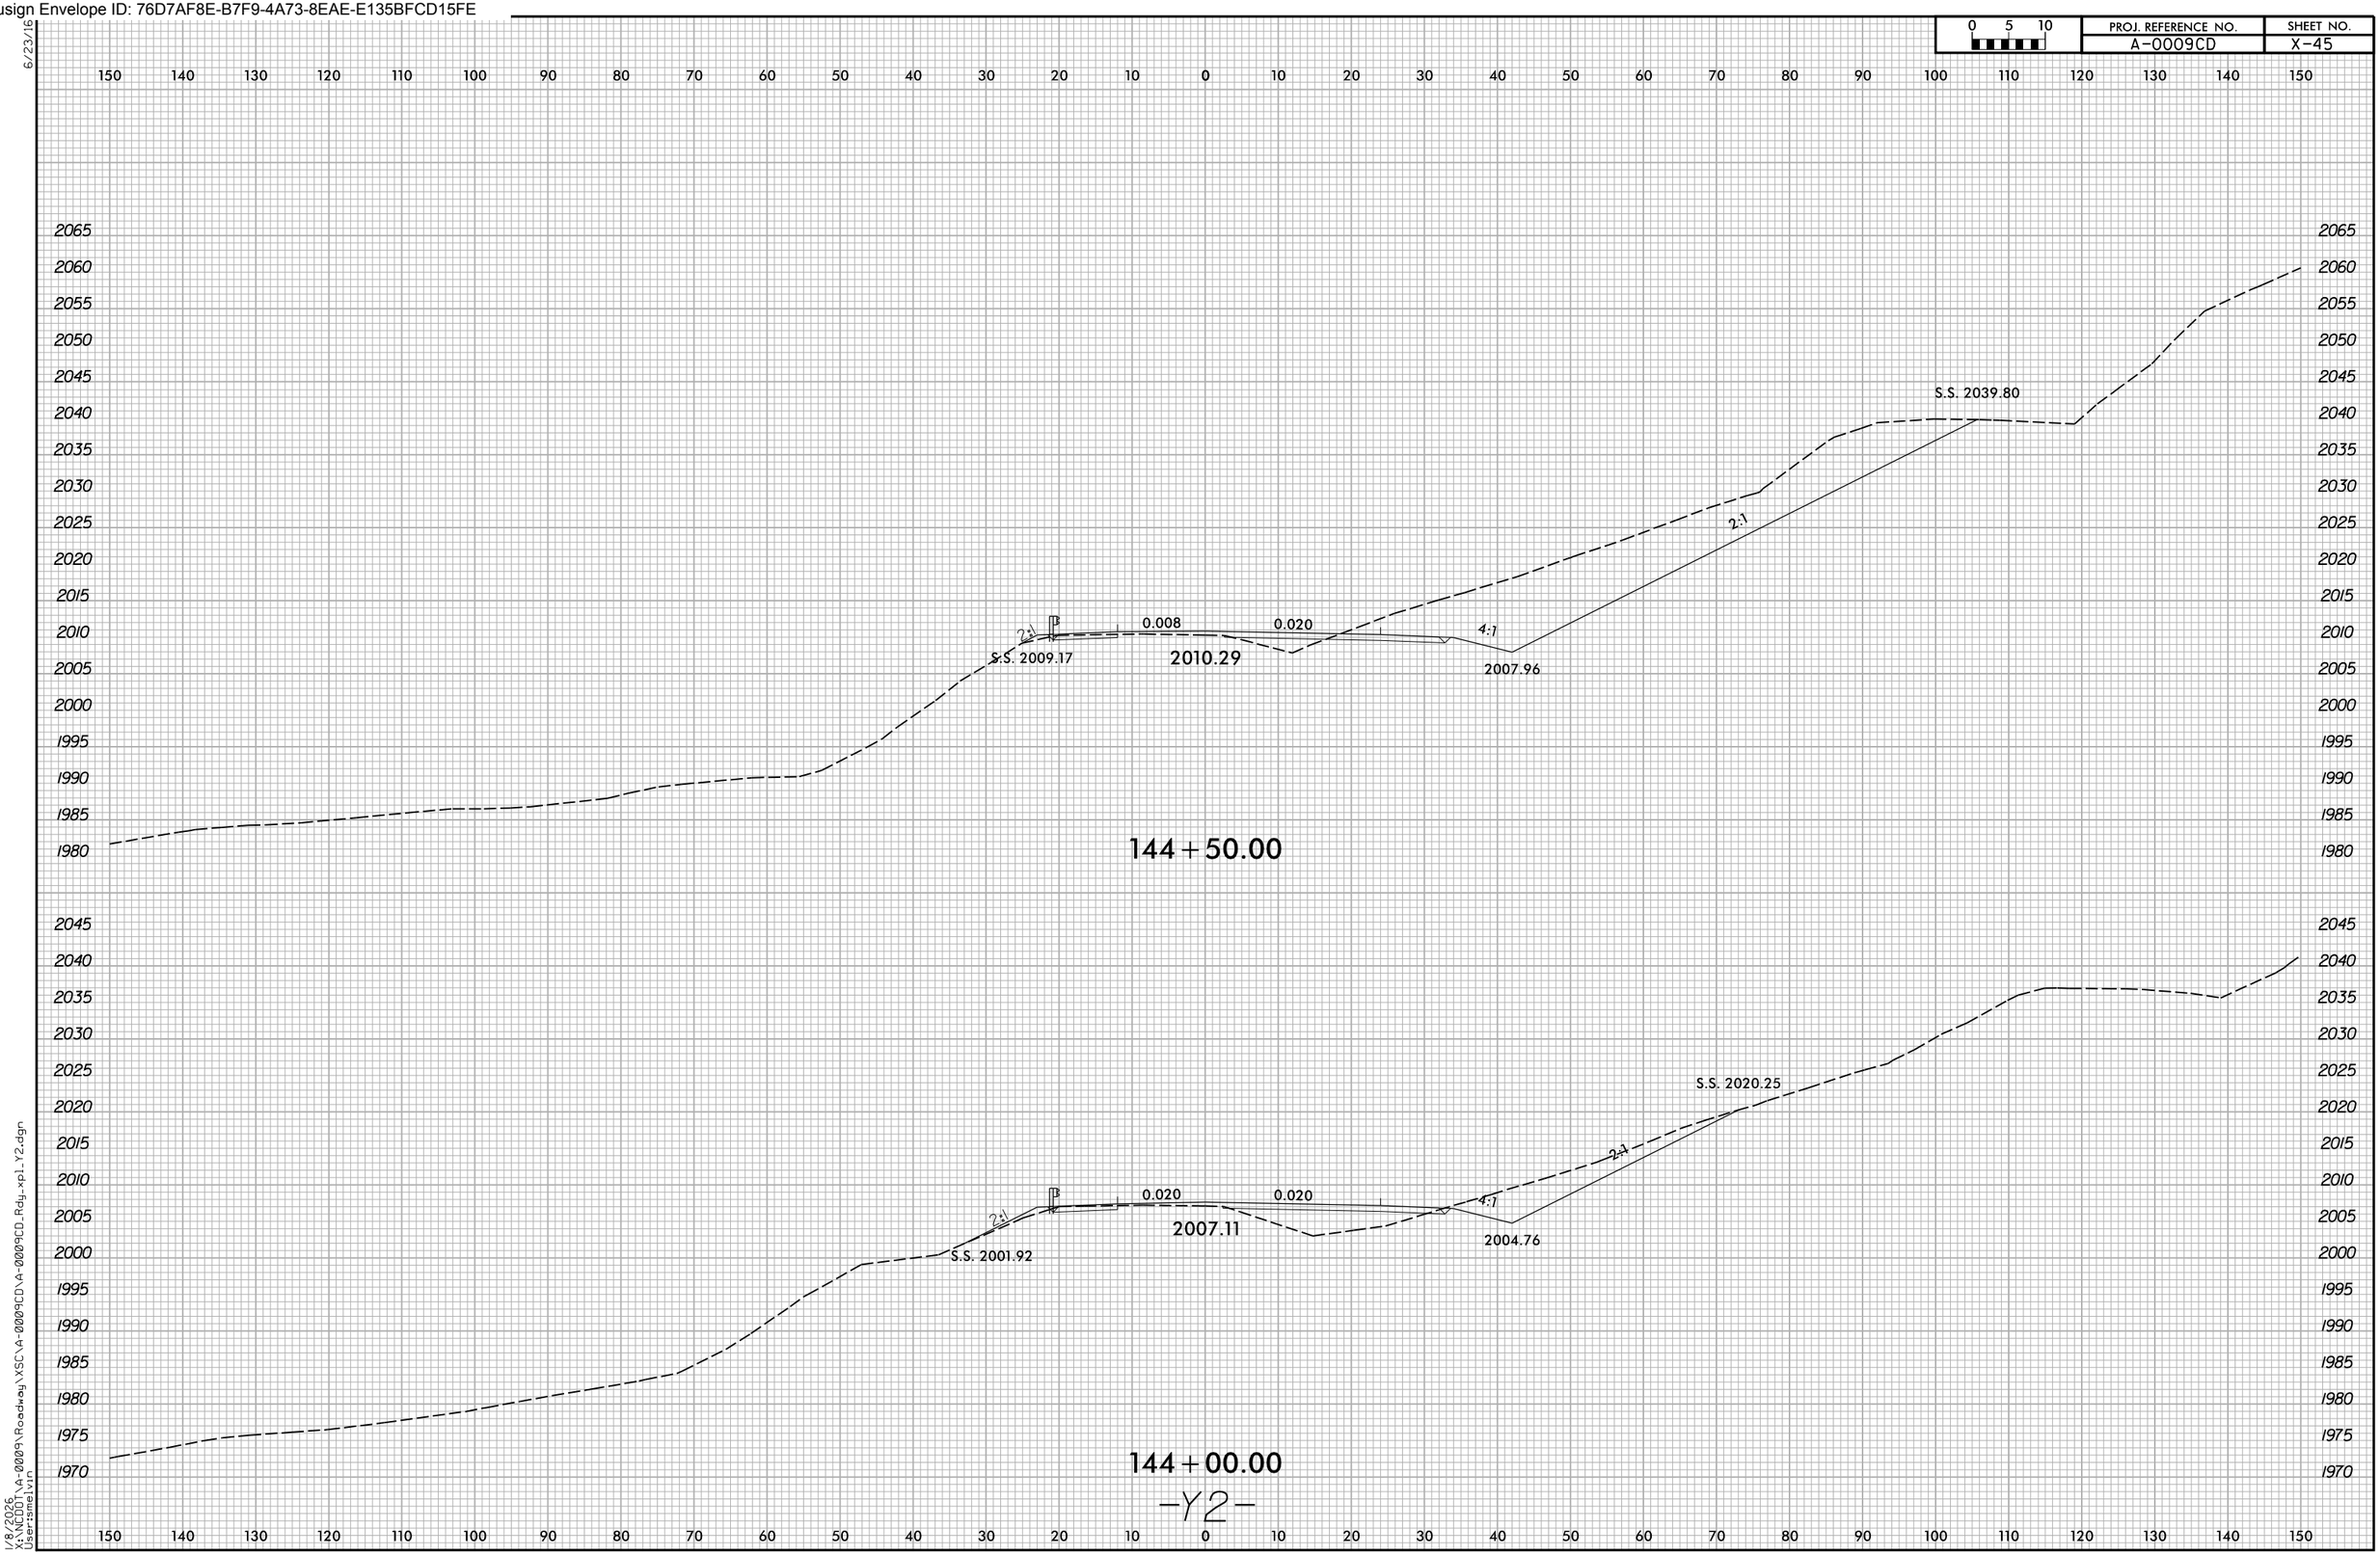

1/8/2026
X:\NCDOT\A-0009\Roadway\XSC\A-0009CD\A-0009CD_Rdy_xpl_Y2.dgn
User:smelvin