0 5 10	PROJ. REFERENCE NO.	SHEET NO.
	HS-2401P	X-8

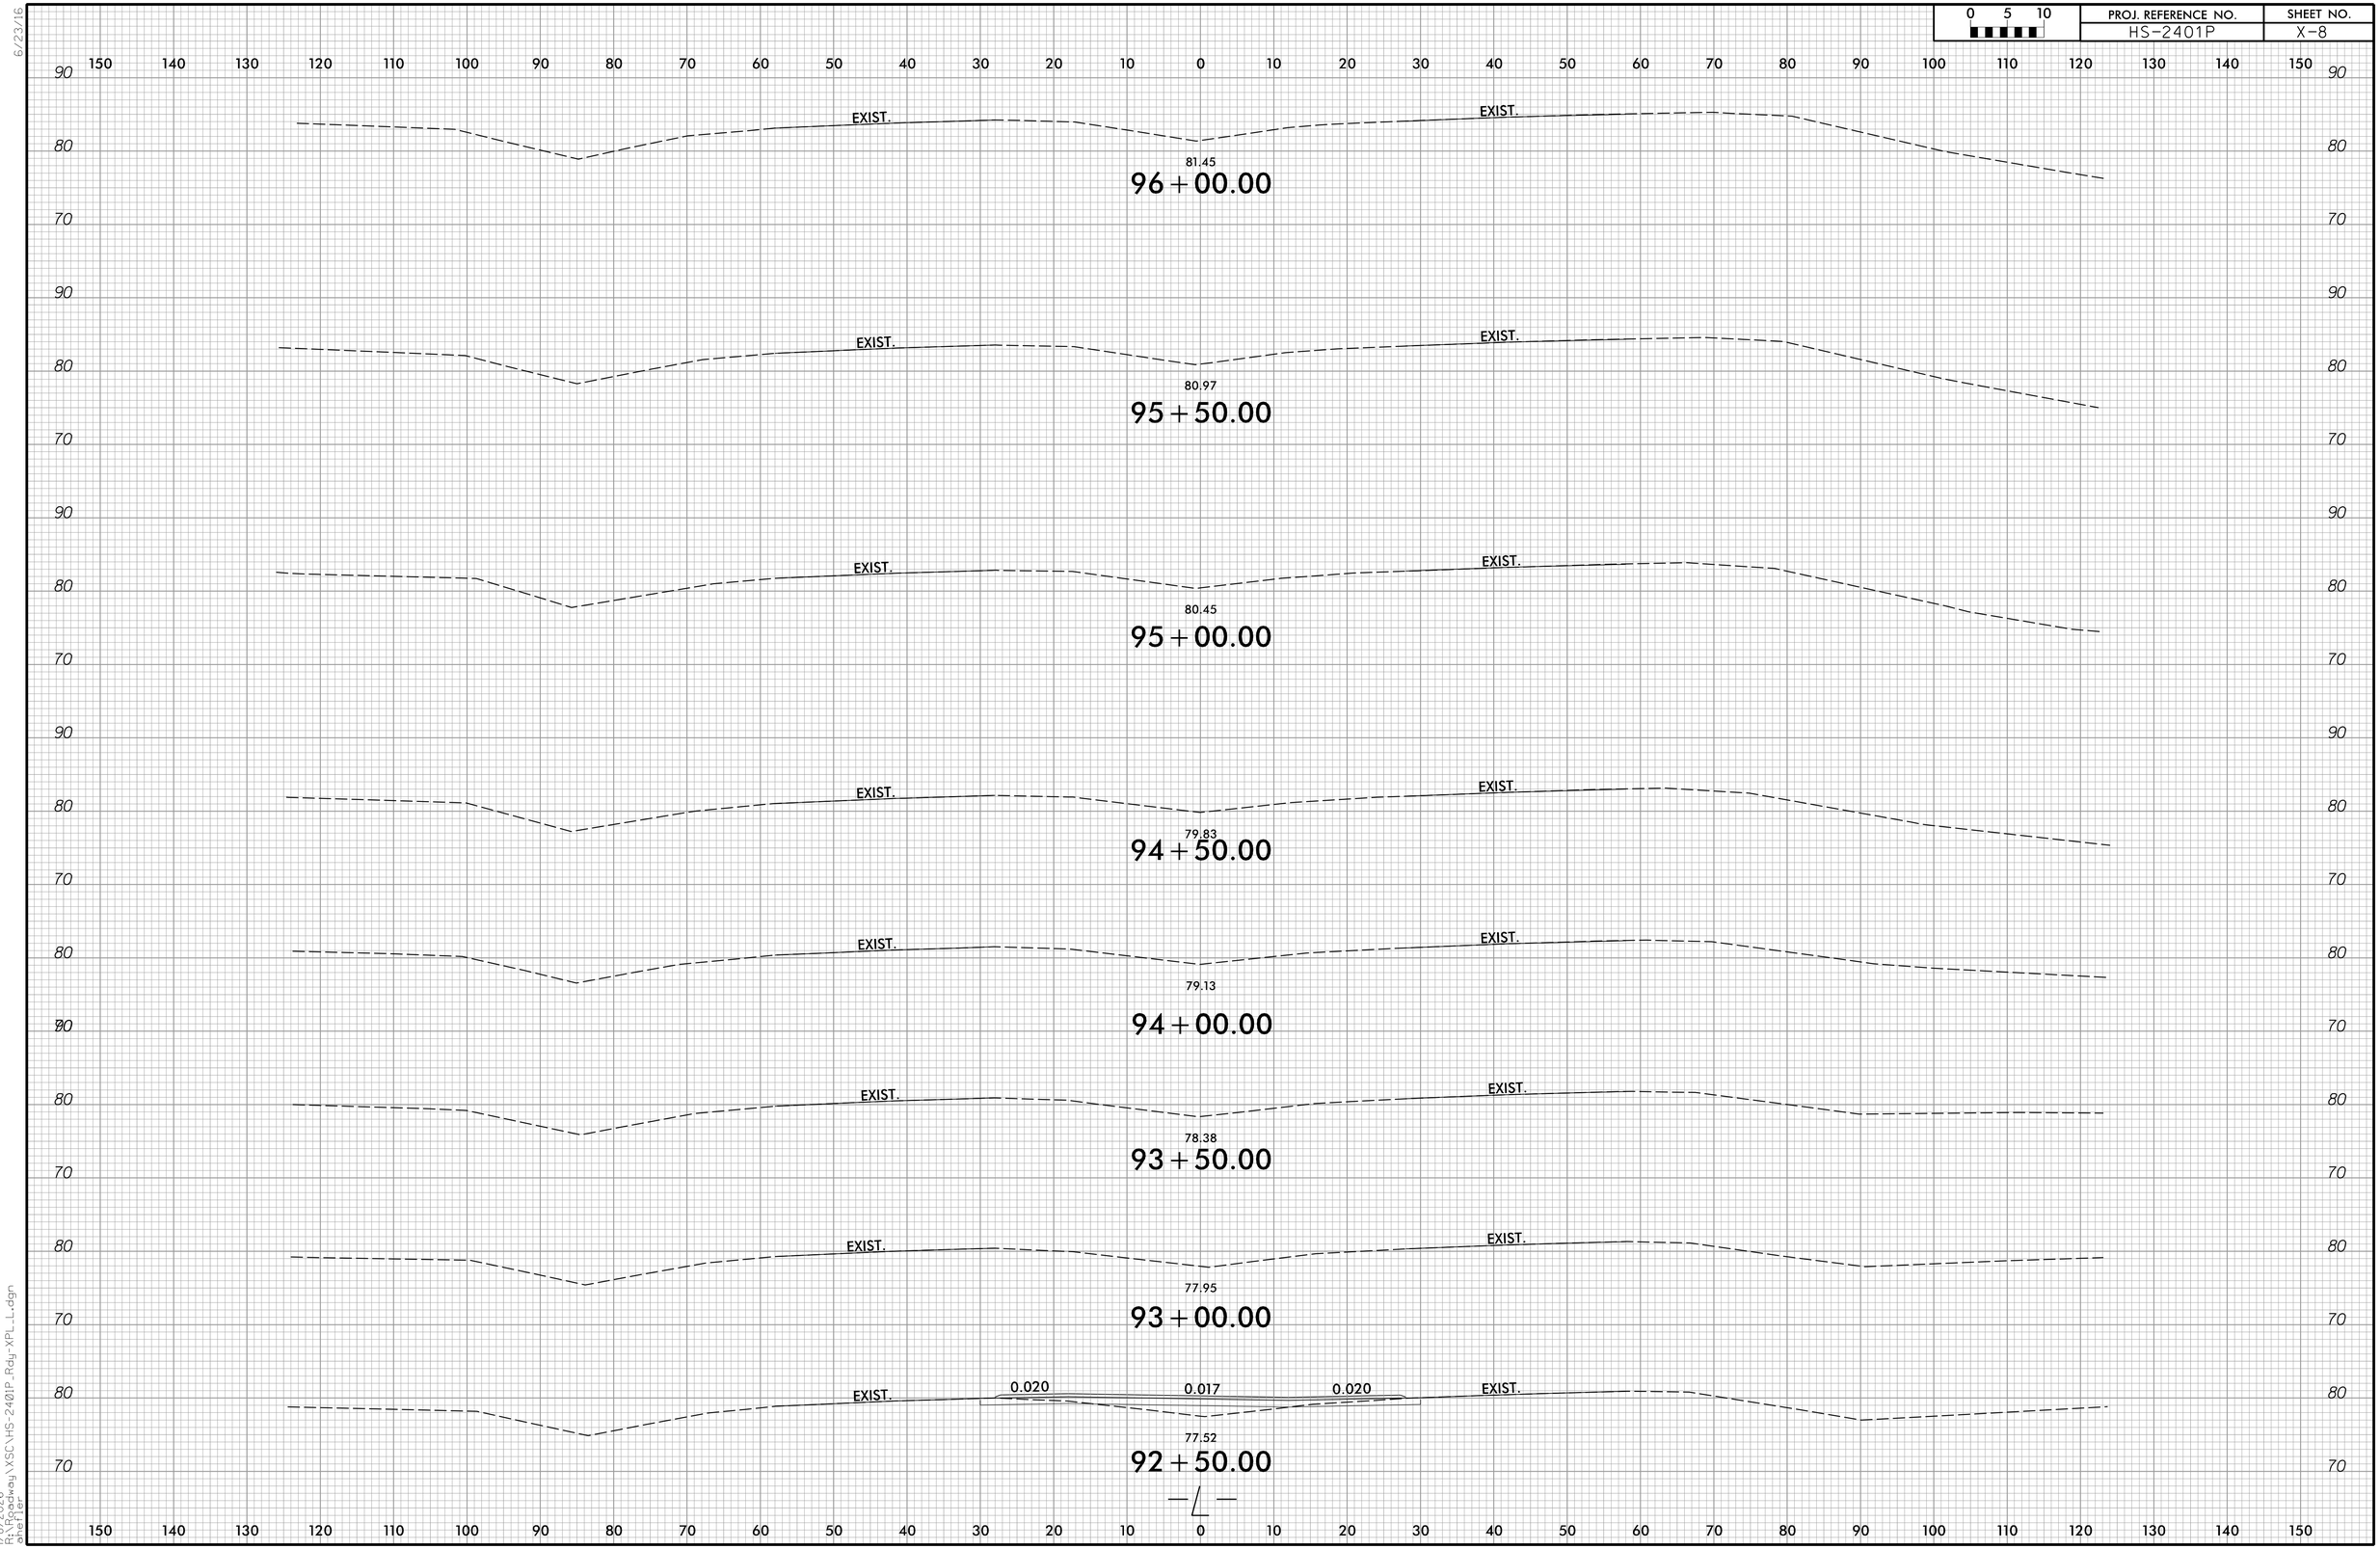

6/23/16

1/8/2026
R:\Roadway\XSC\HS-2401P_Rdy-XPL_L.dgn
ehefter