6/23/16

0 5 10	PROJ. REFERENCE NO.	SHEET NO.
	U-5743	X-13

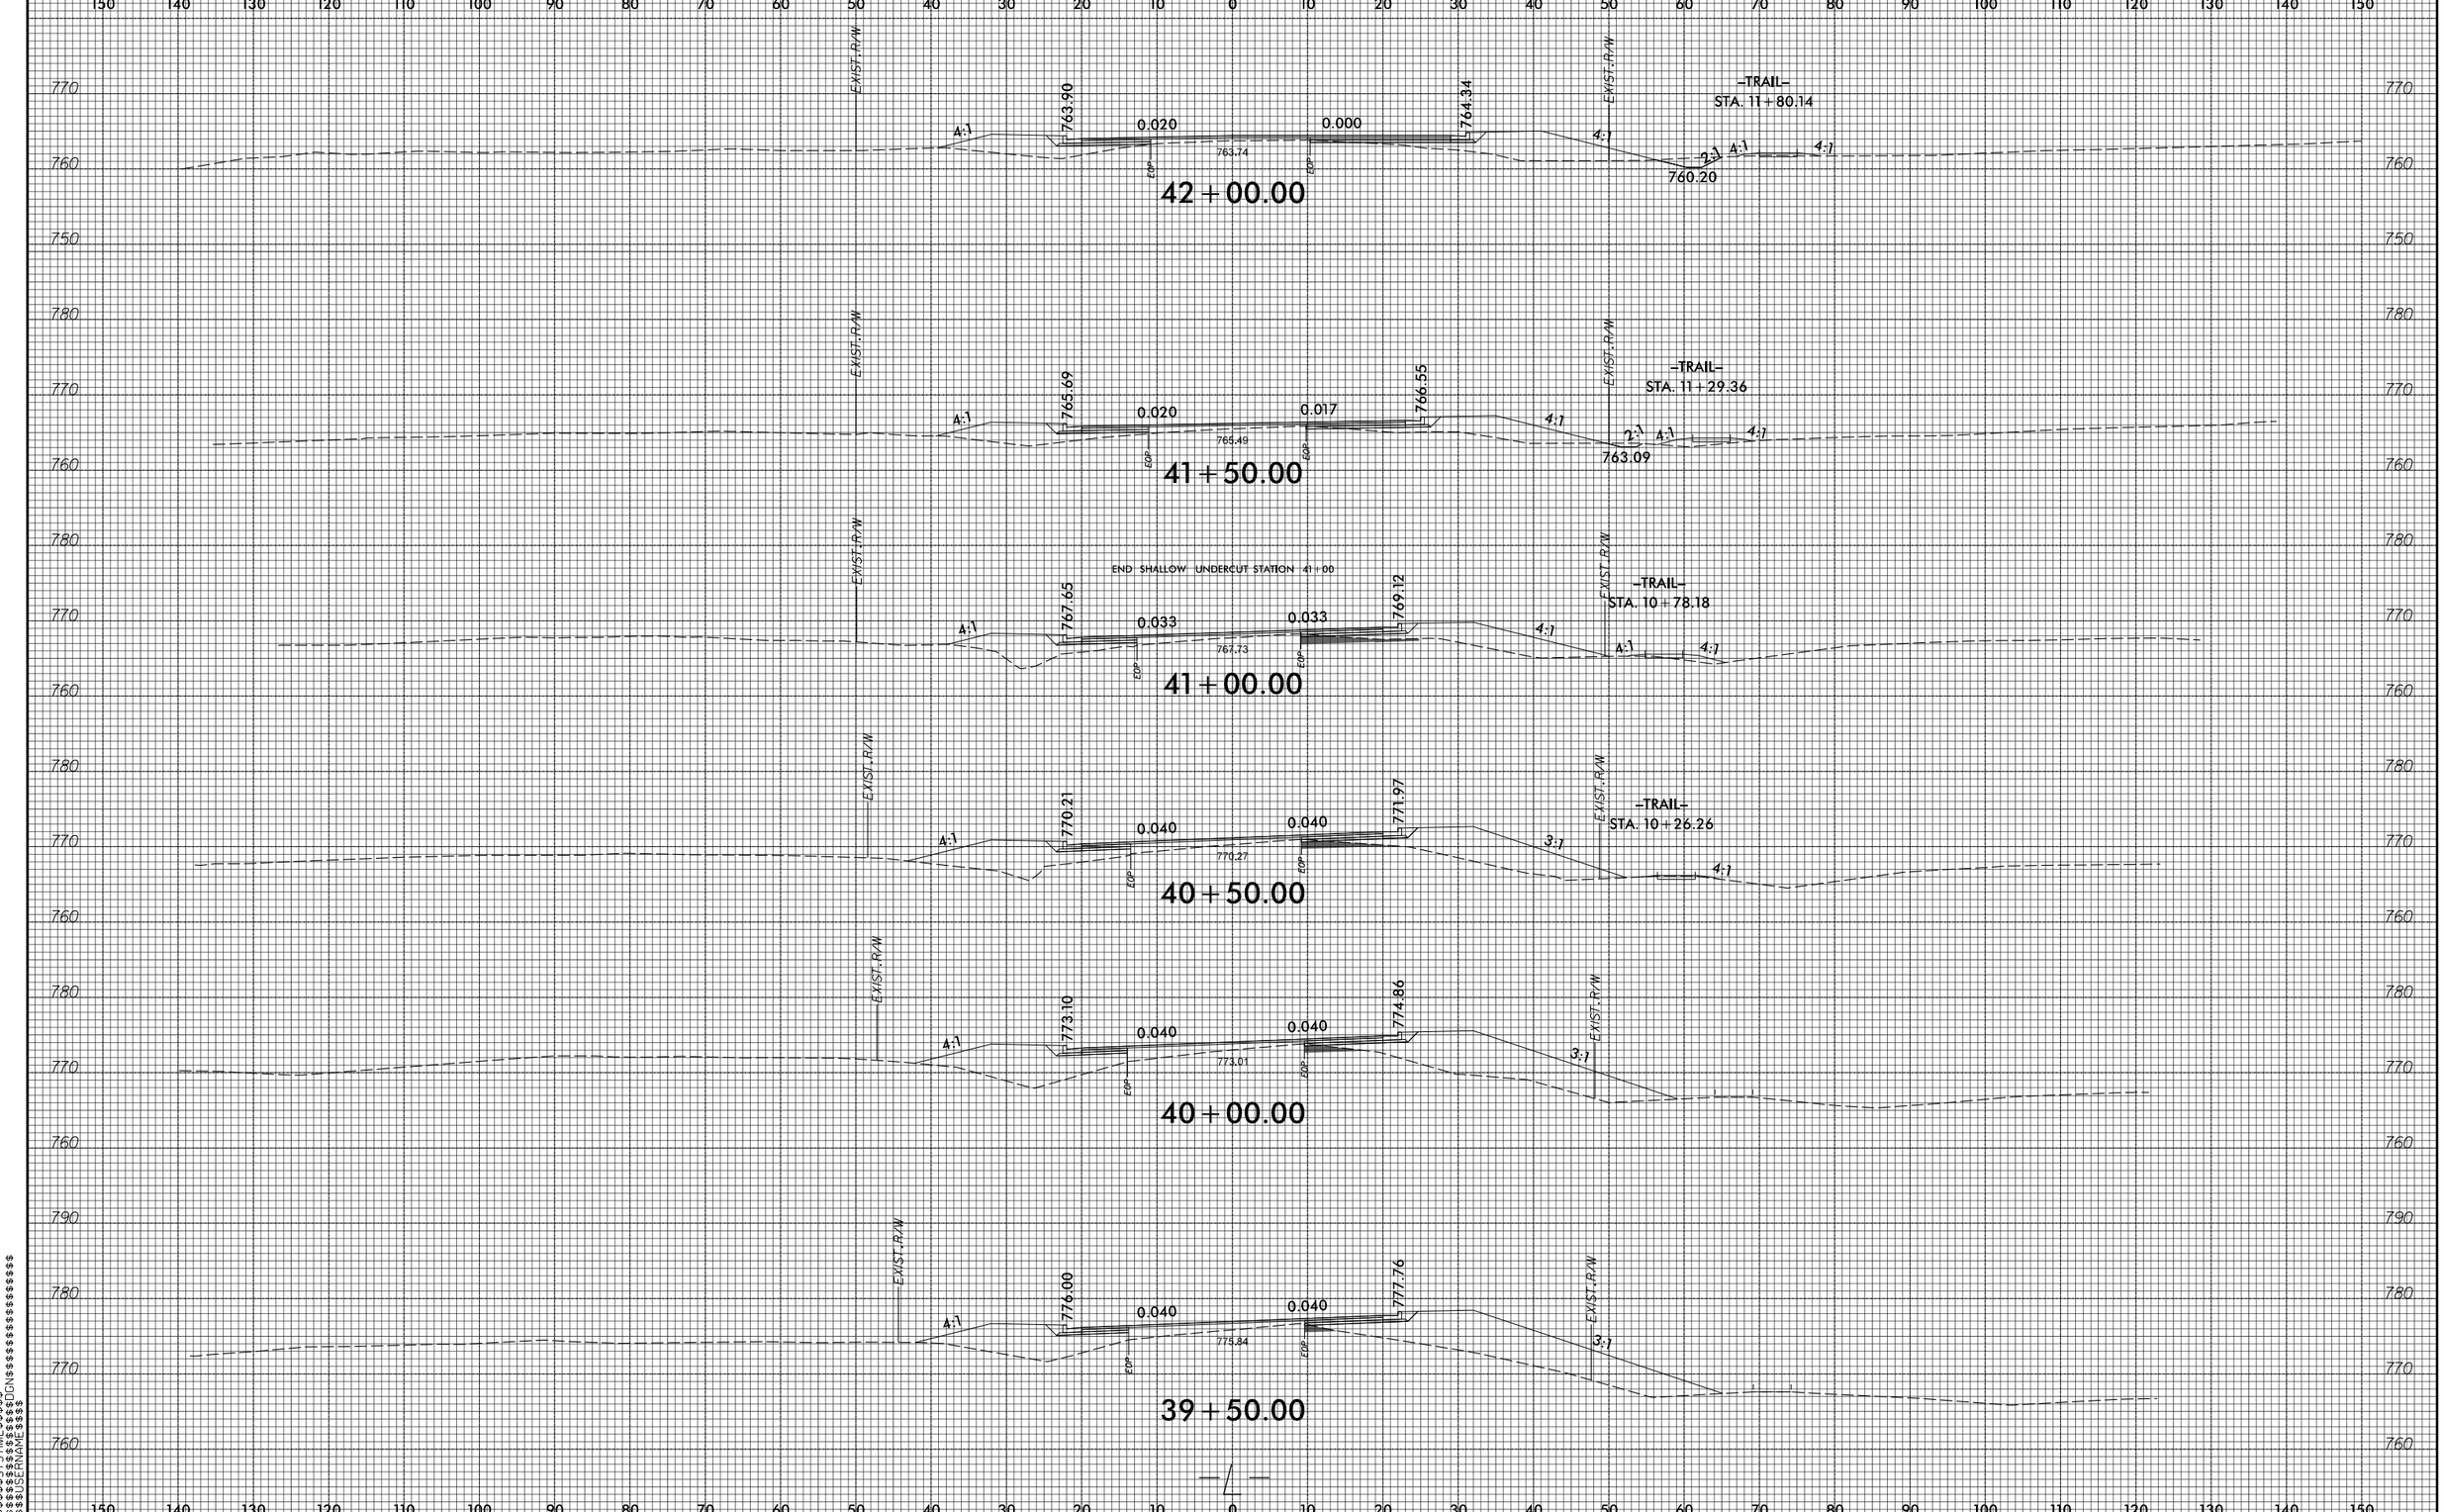

$$$$$$$SYSTIME$$$$$$
$$$$$$$$$$$$$$$$$$DGN$$$$$$$$$$$$$$$$$$$$
$$$$USERNAME$$$$