6/23/16

0 5 10	PROJ. REFERENCE NO.	SHEET NO.
	U-5743	X-16

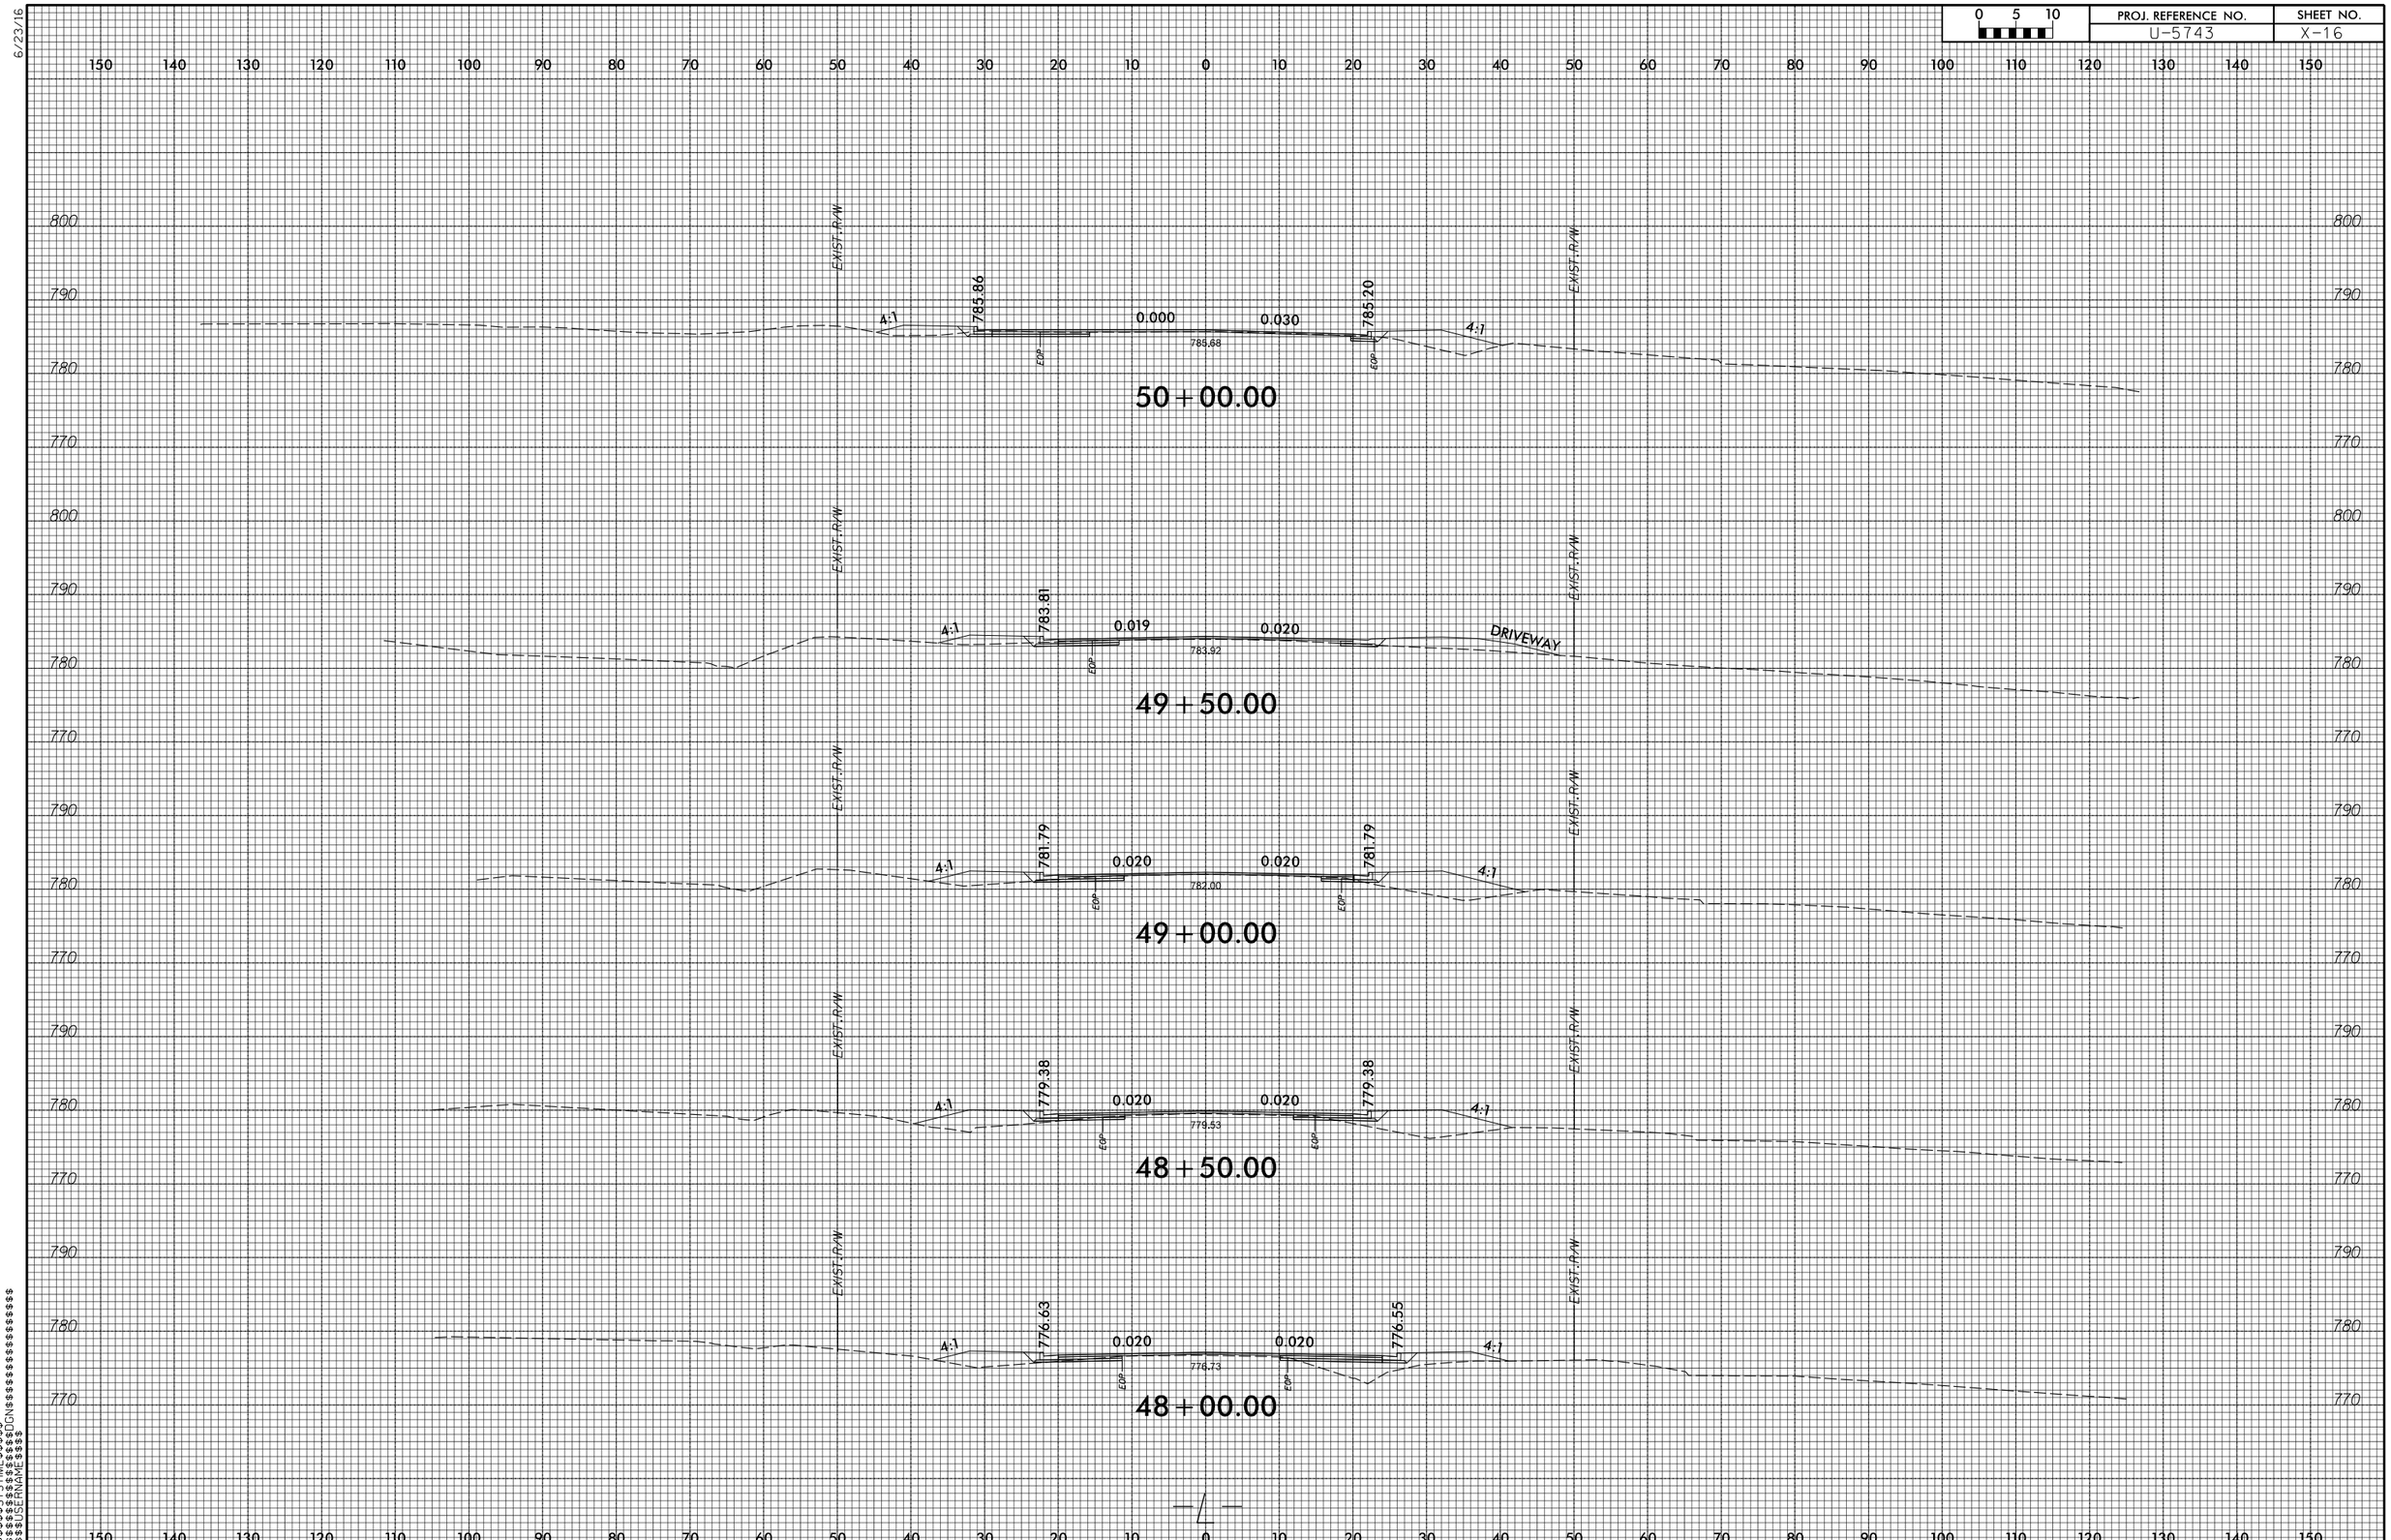

$$$$$$$SYSTIME$$$$$$
$$$$$$$$$$$$$$$$DGN$$$$$$$$$$$$$$$$$$$$
$$$$$USERNAME$$$$