6/23/16

0 5 10	PROJ. REFERENCE NO.	SHEET NO.
	U-5743	X-18

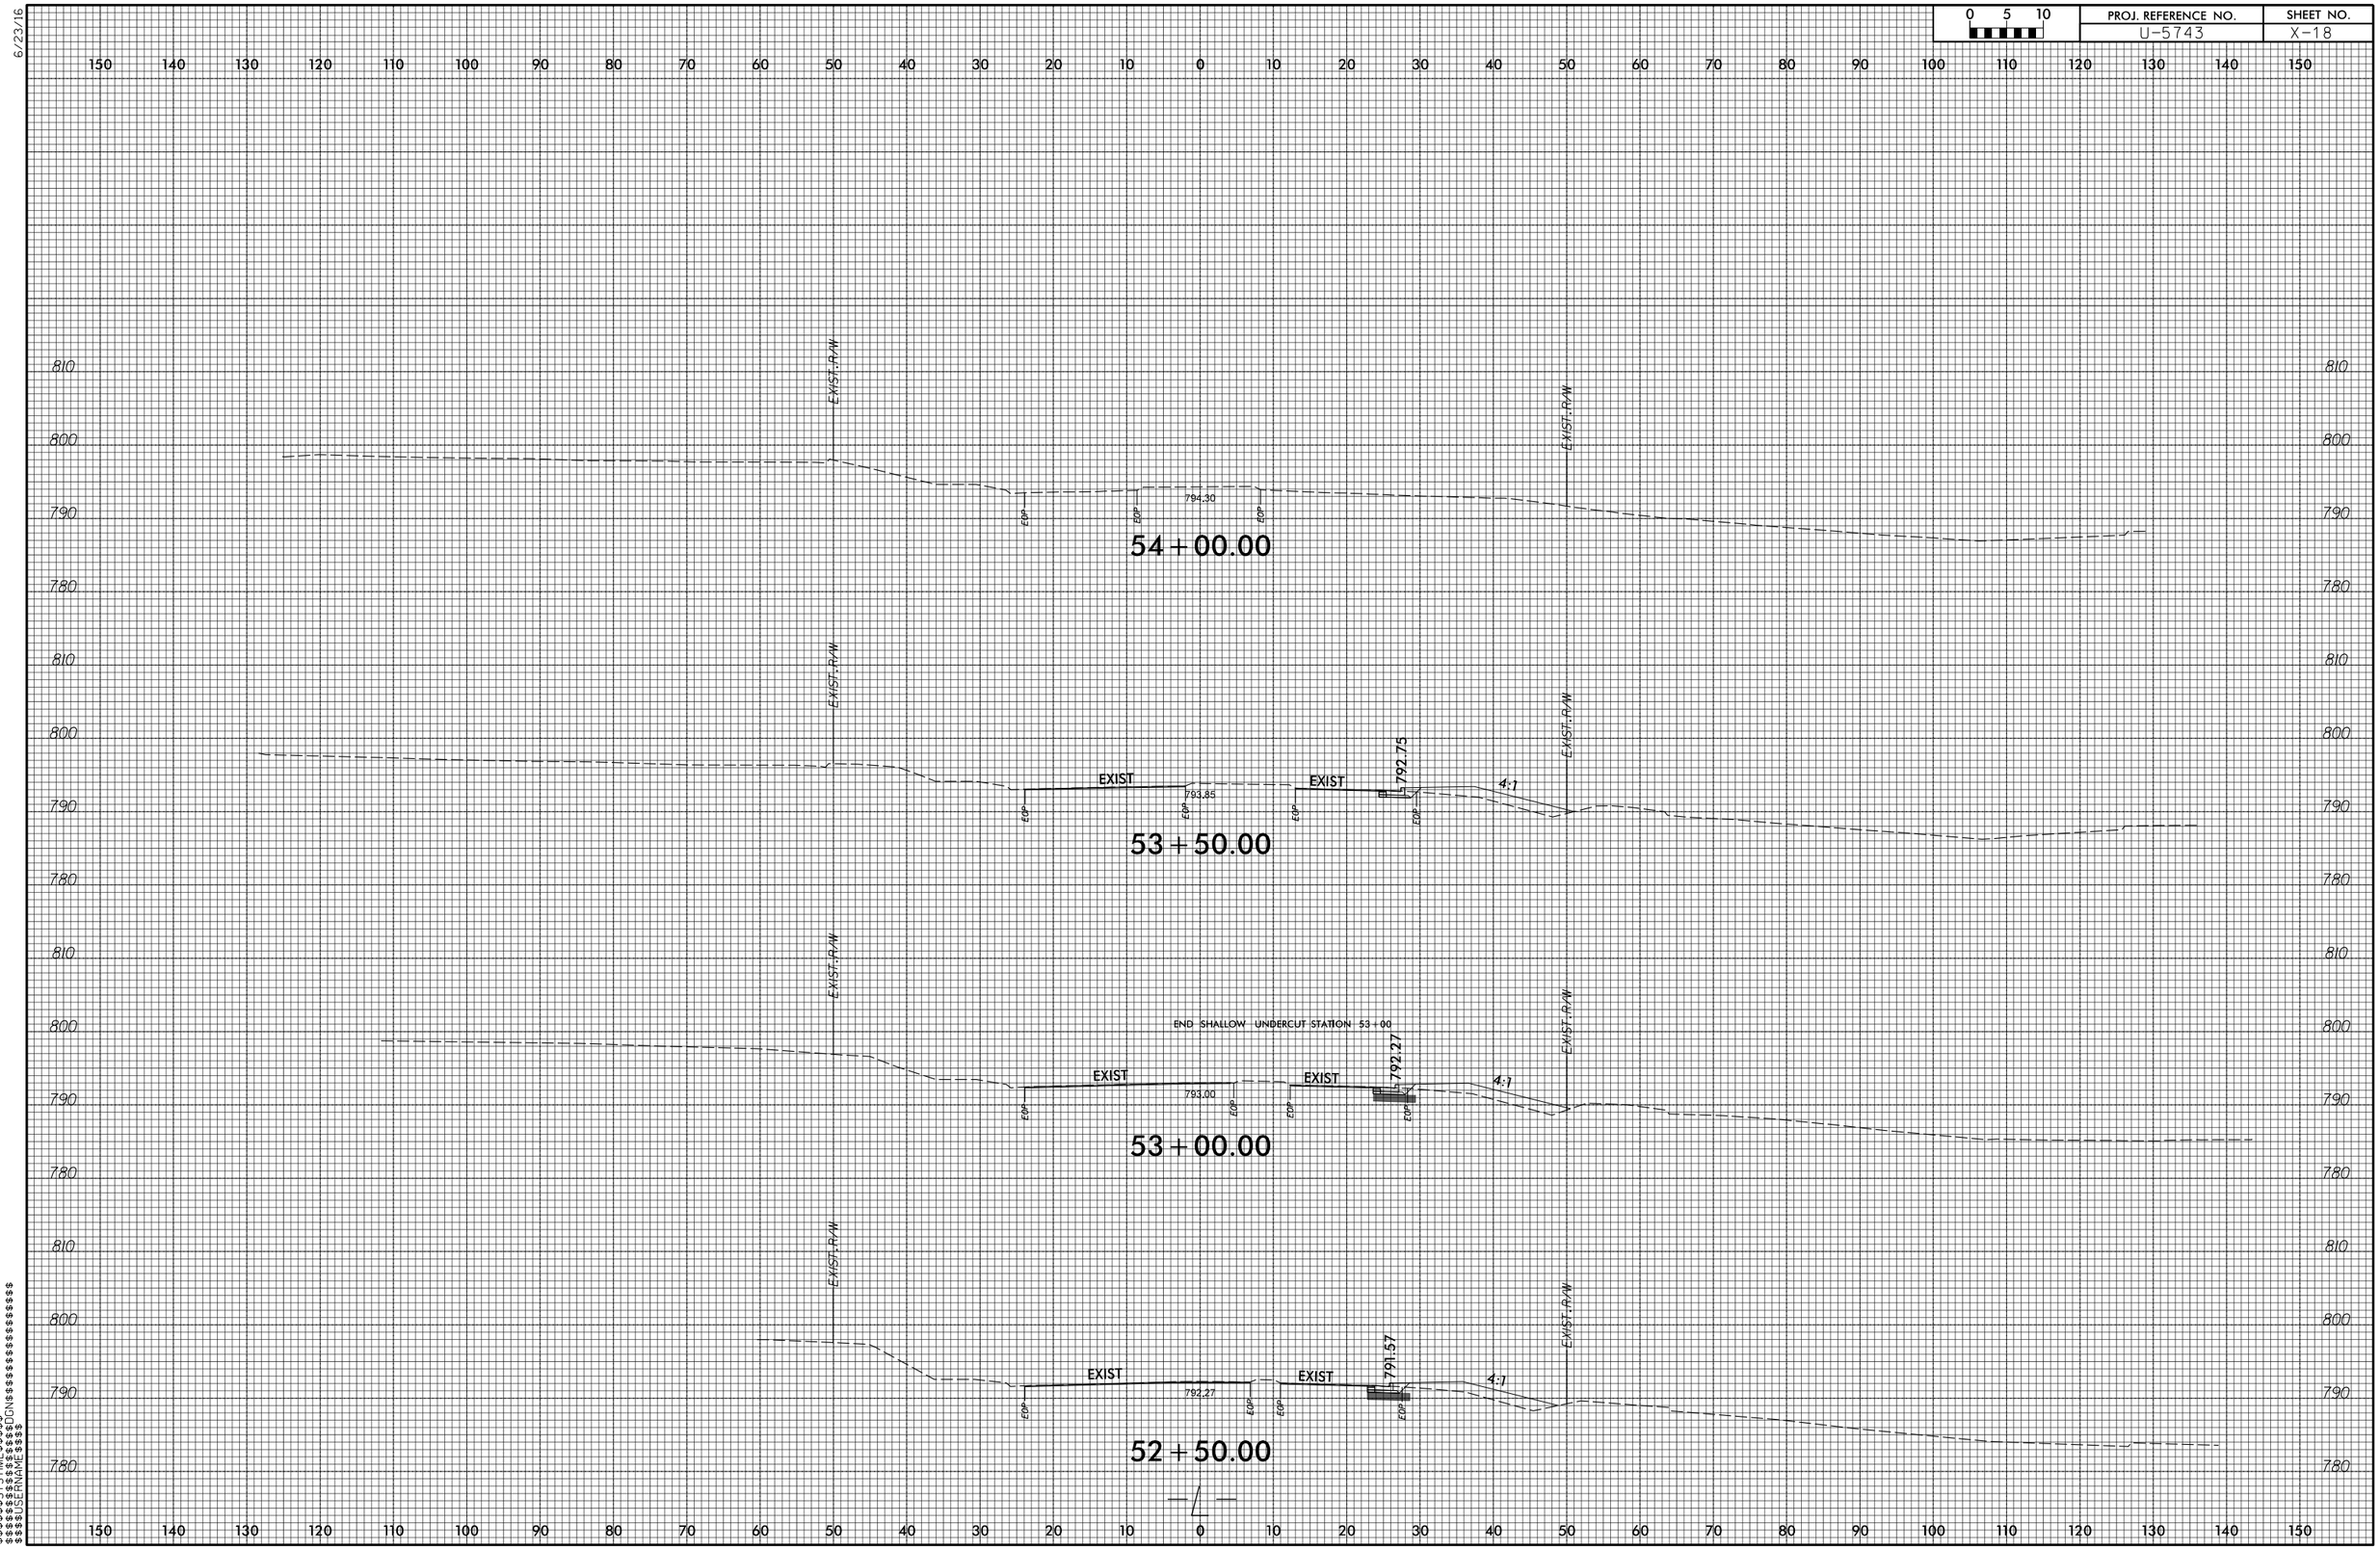

$$$$$$$SYSTIME$$$$$
$$$$$$$$$$$$$$$$DGN$$$$$$$$$$$$$$$$$$$$$
$$$$$USERNAME$$$$