6/23/16

0 5 10	PROJ. REFERENCE NO.	SHEET NO.
	U-5743	X-29

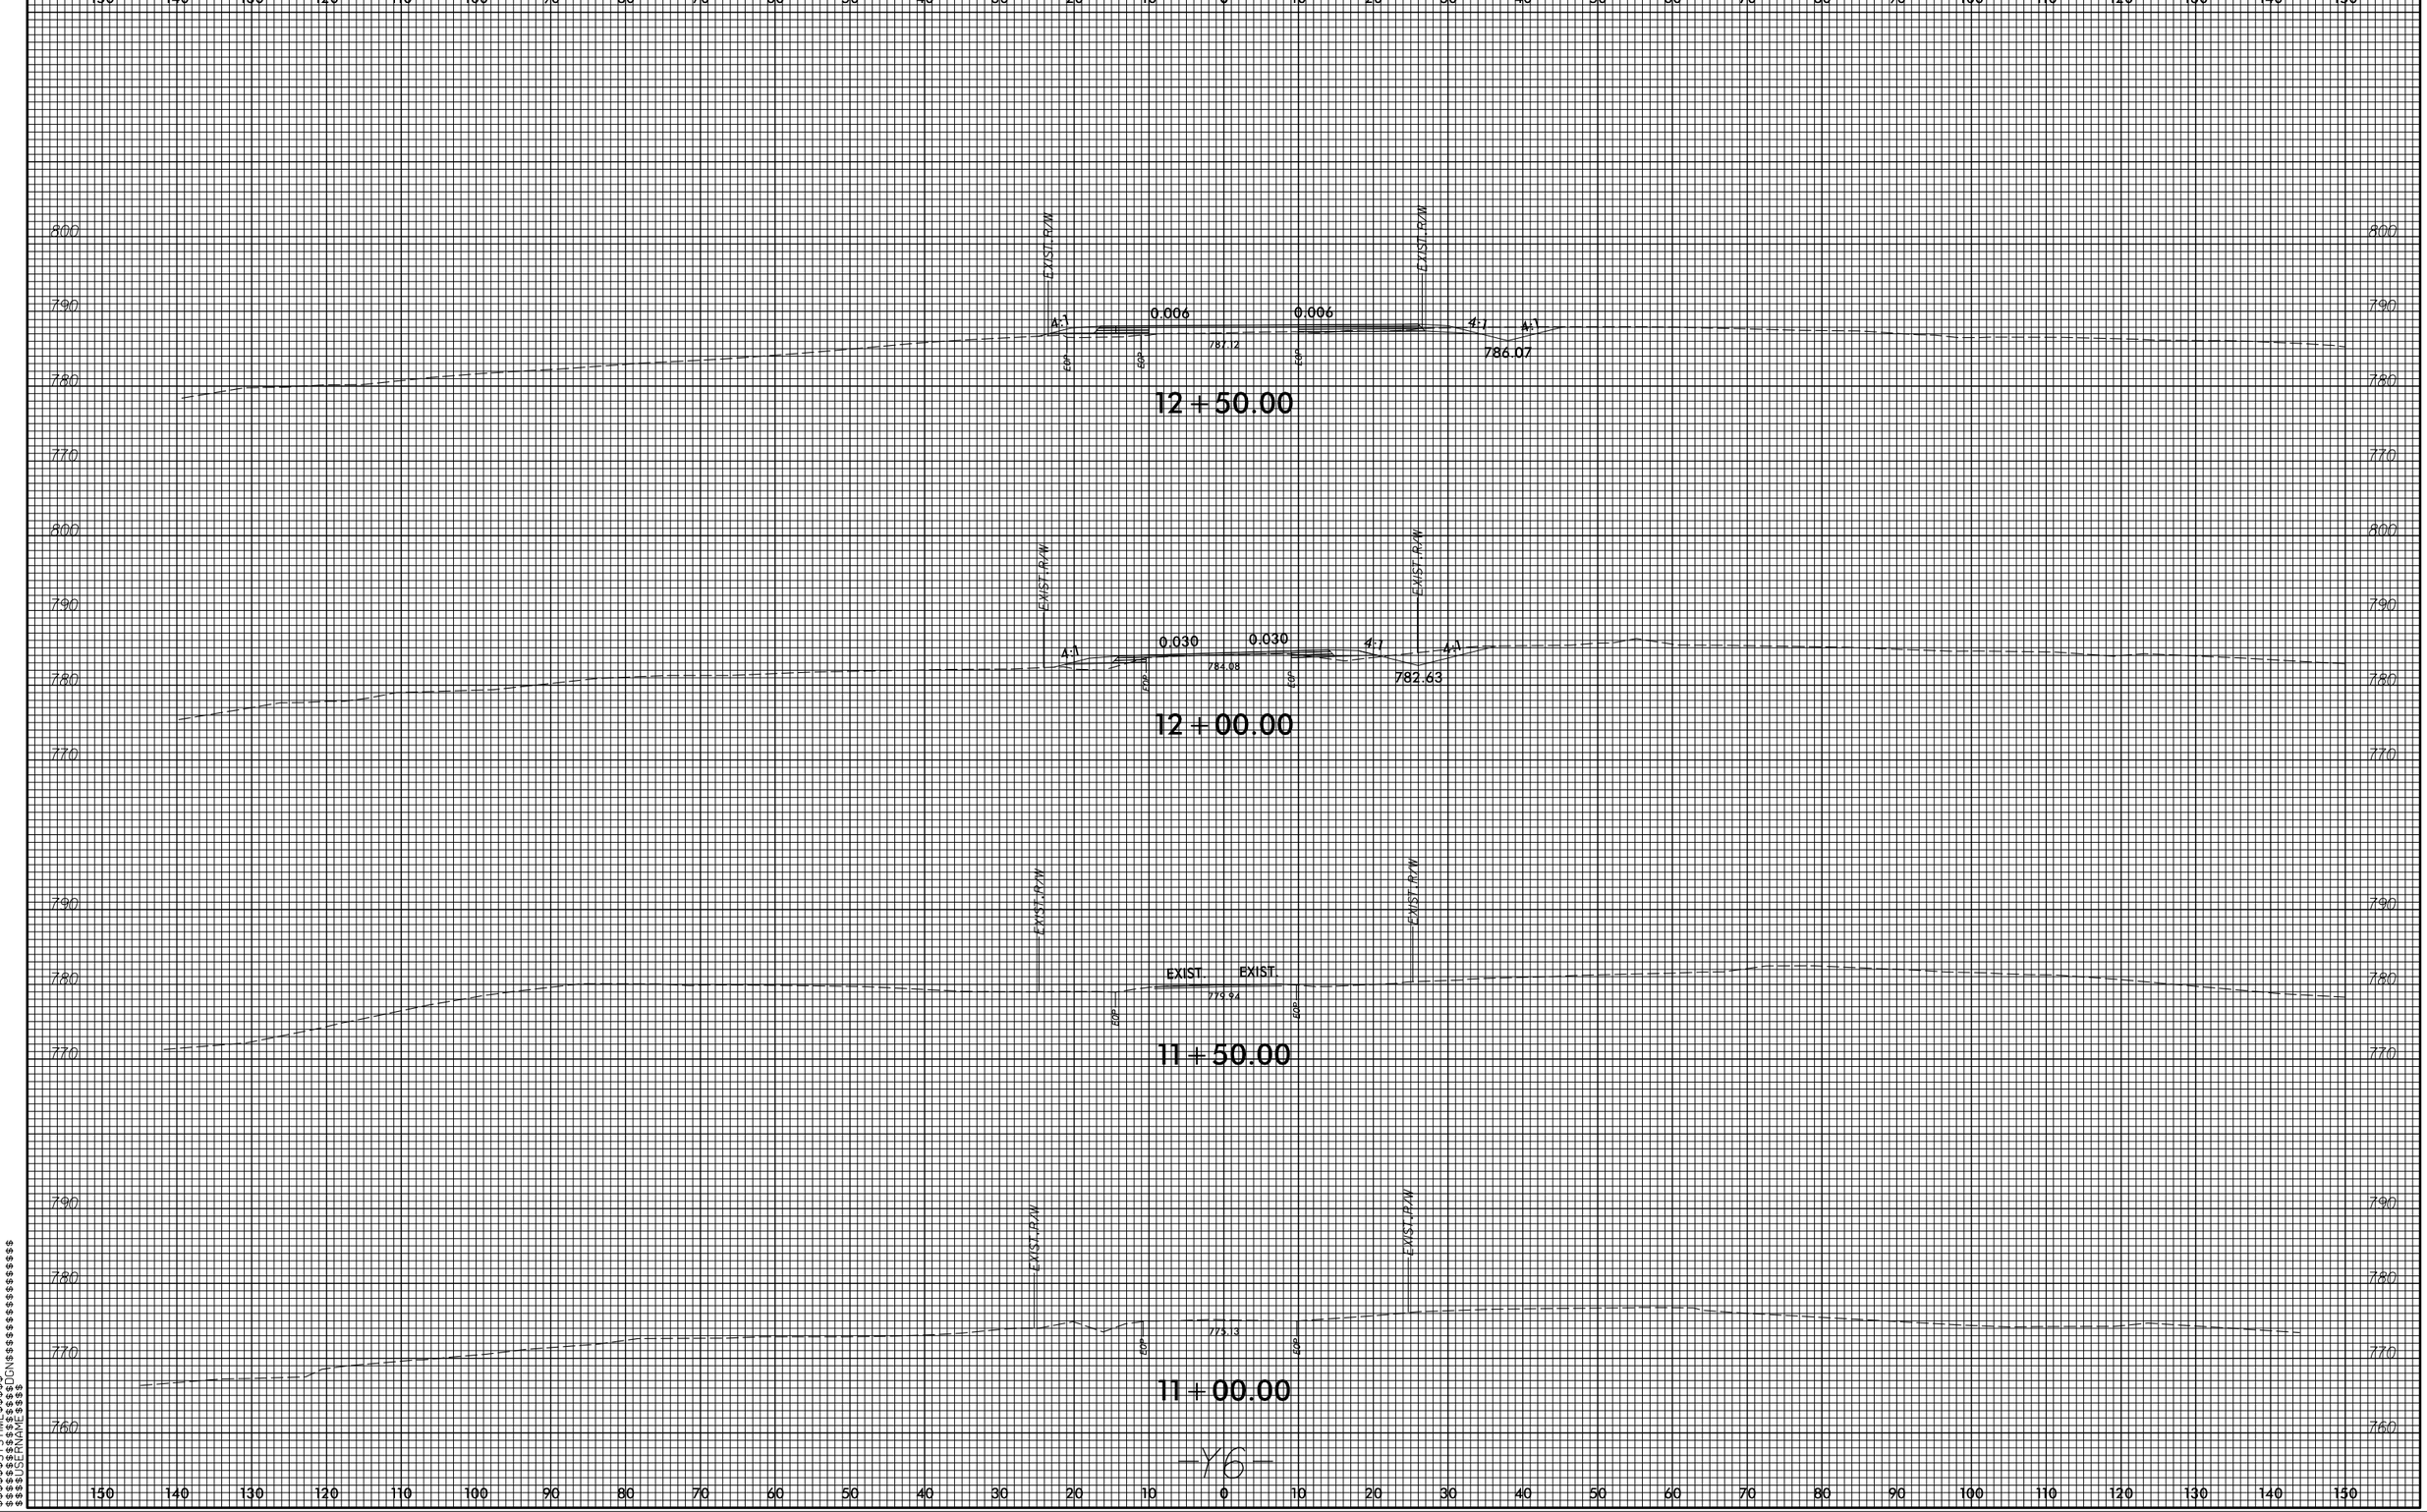

$$$$$$SYSTIME$$$$$$
$$$$$$$$$$$$$$$$DGN$$$$$$$$$$$$$$$$$$$$$$
$$$$USERNAME$$$$