6/23/16

0 5 10	PROJ. REFERENCE NO.	SHEET NO.
	U-5743	X-31

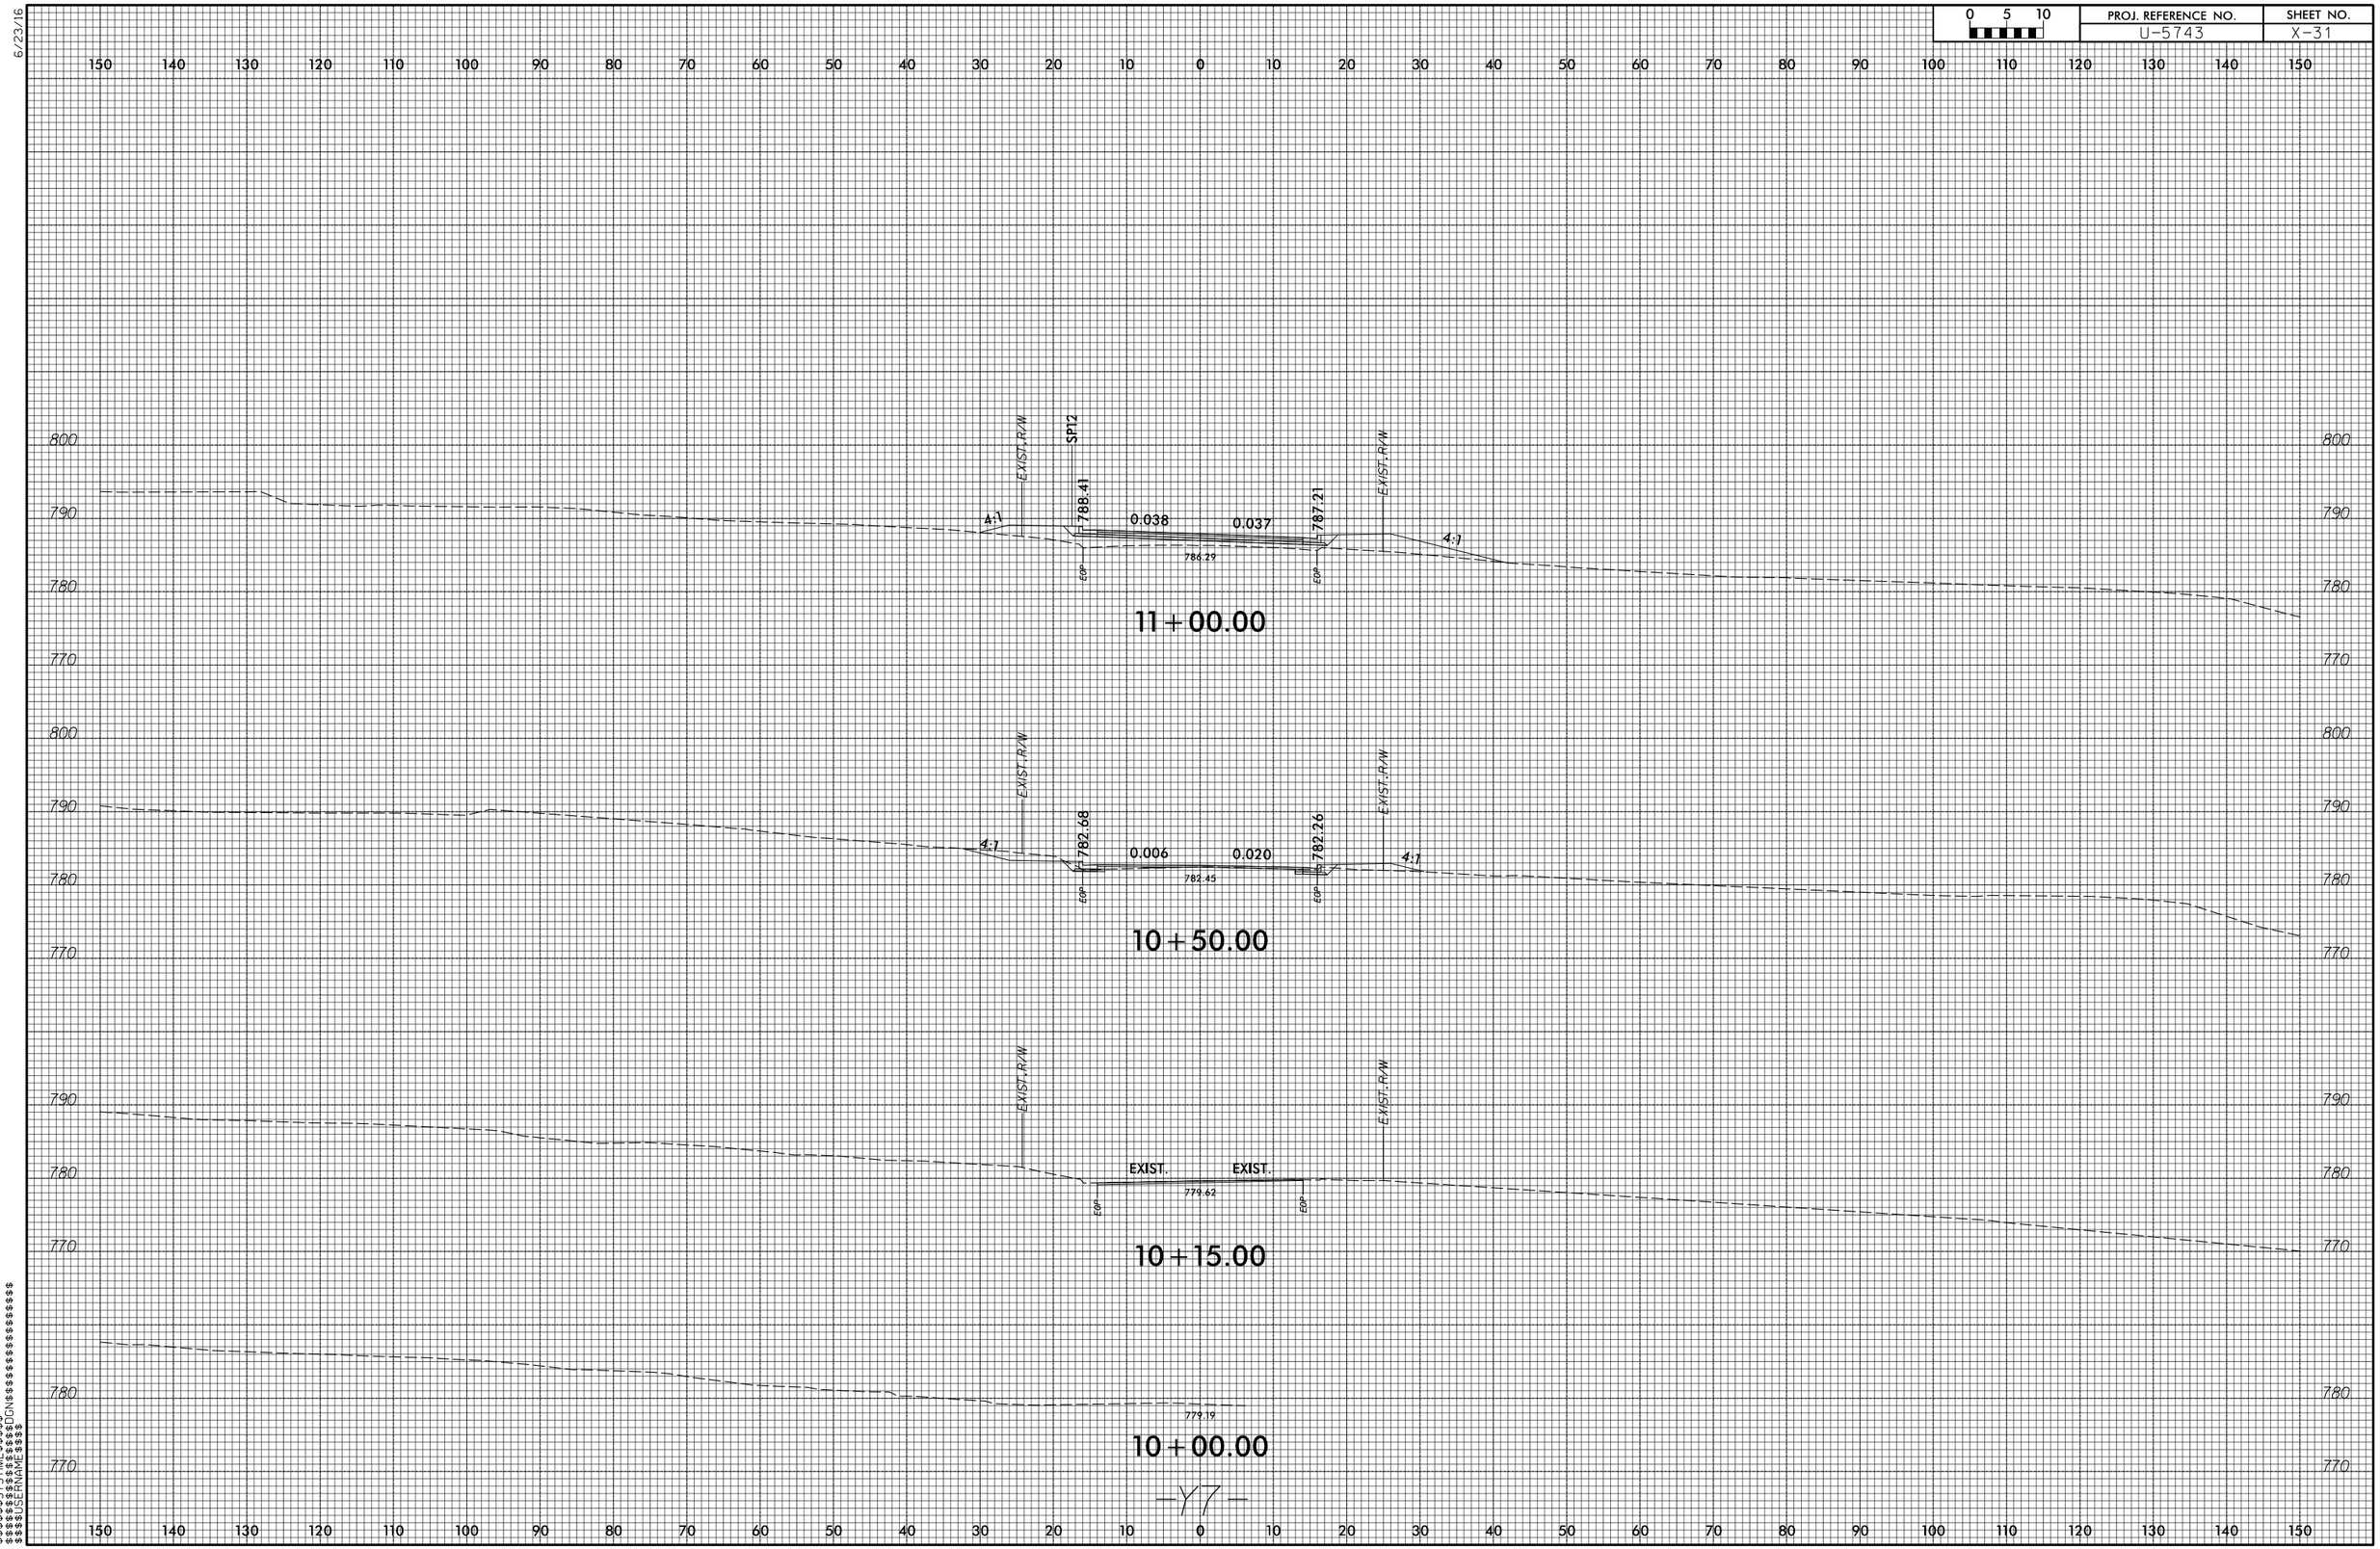

-Y7-

$$$$$$$$SYSTIME$$$$$
$$$$$$$$$$$$$$$$DGN$$$$$$$$$$$$$$$$$$$$
$$$$$$USERNAME$$$$