0 5 10	PROJECT REFERENCE	SHEET NO.
	BP7.R001	X-16

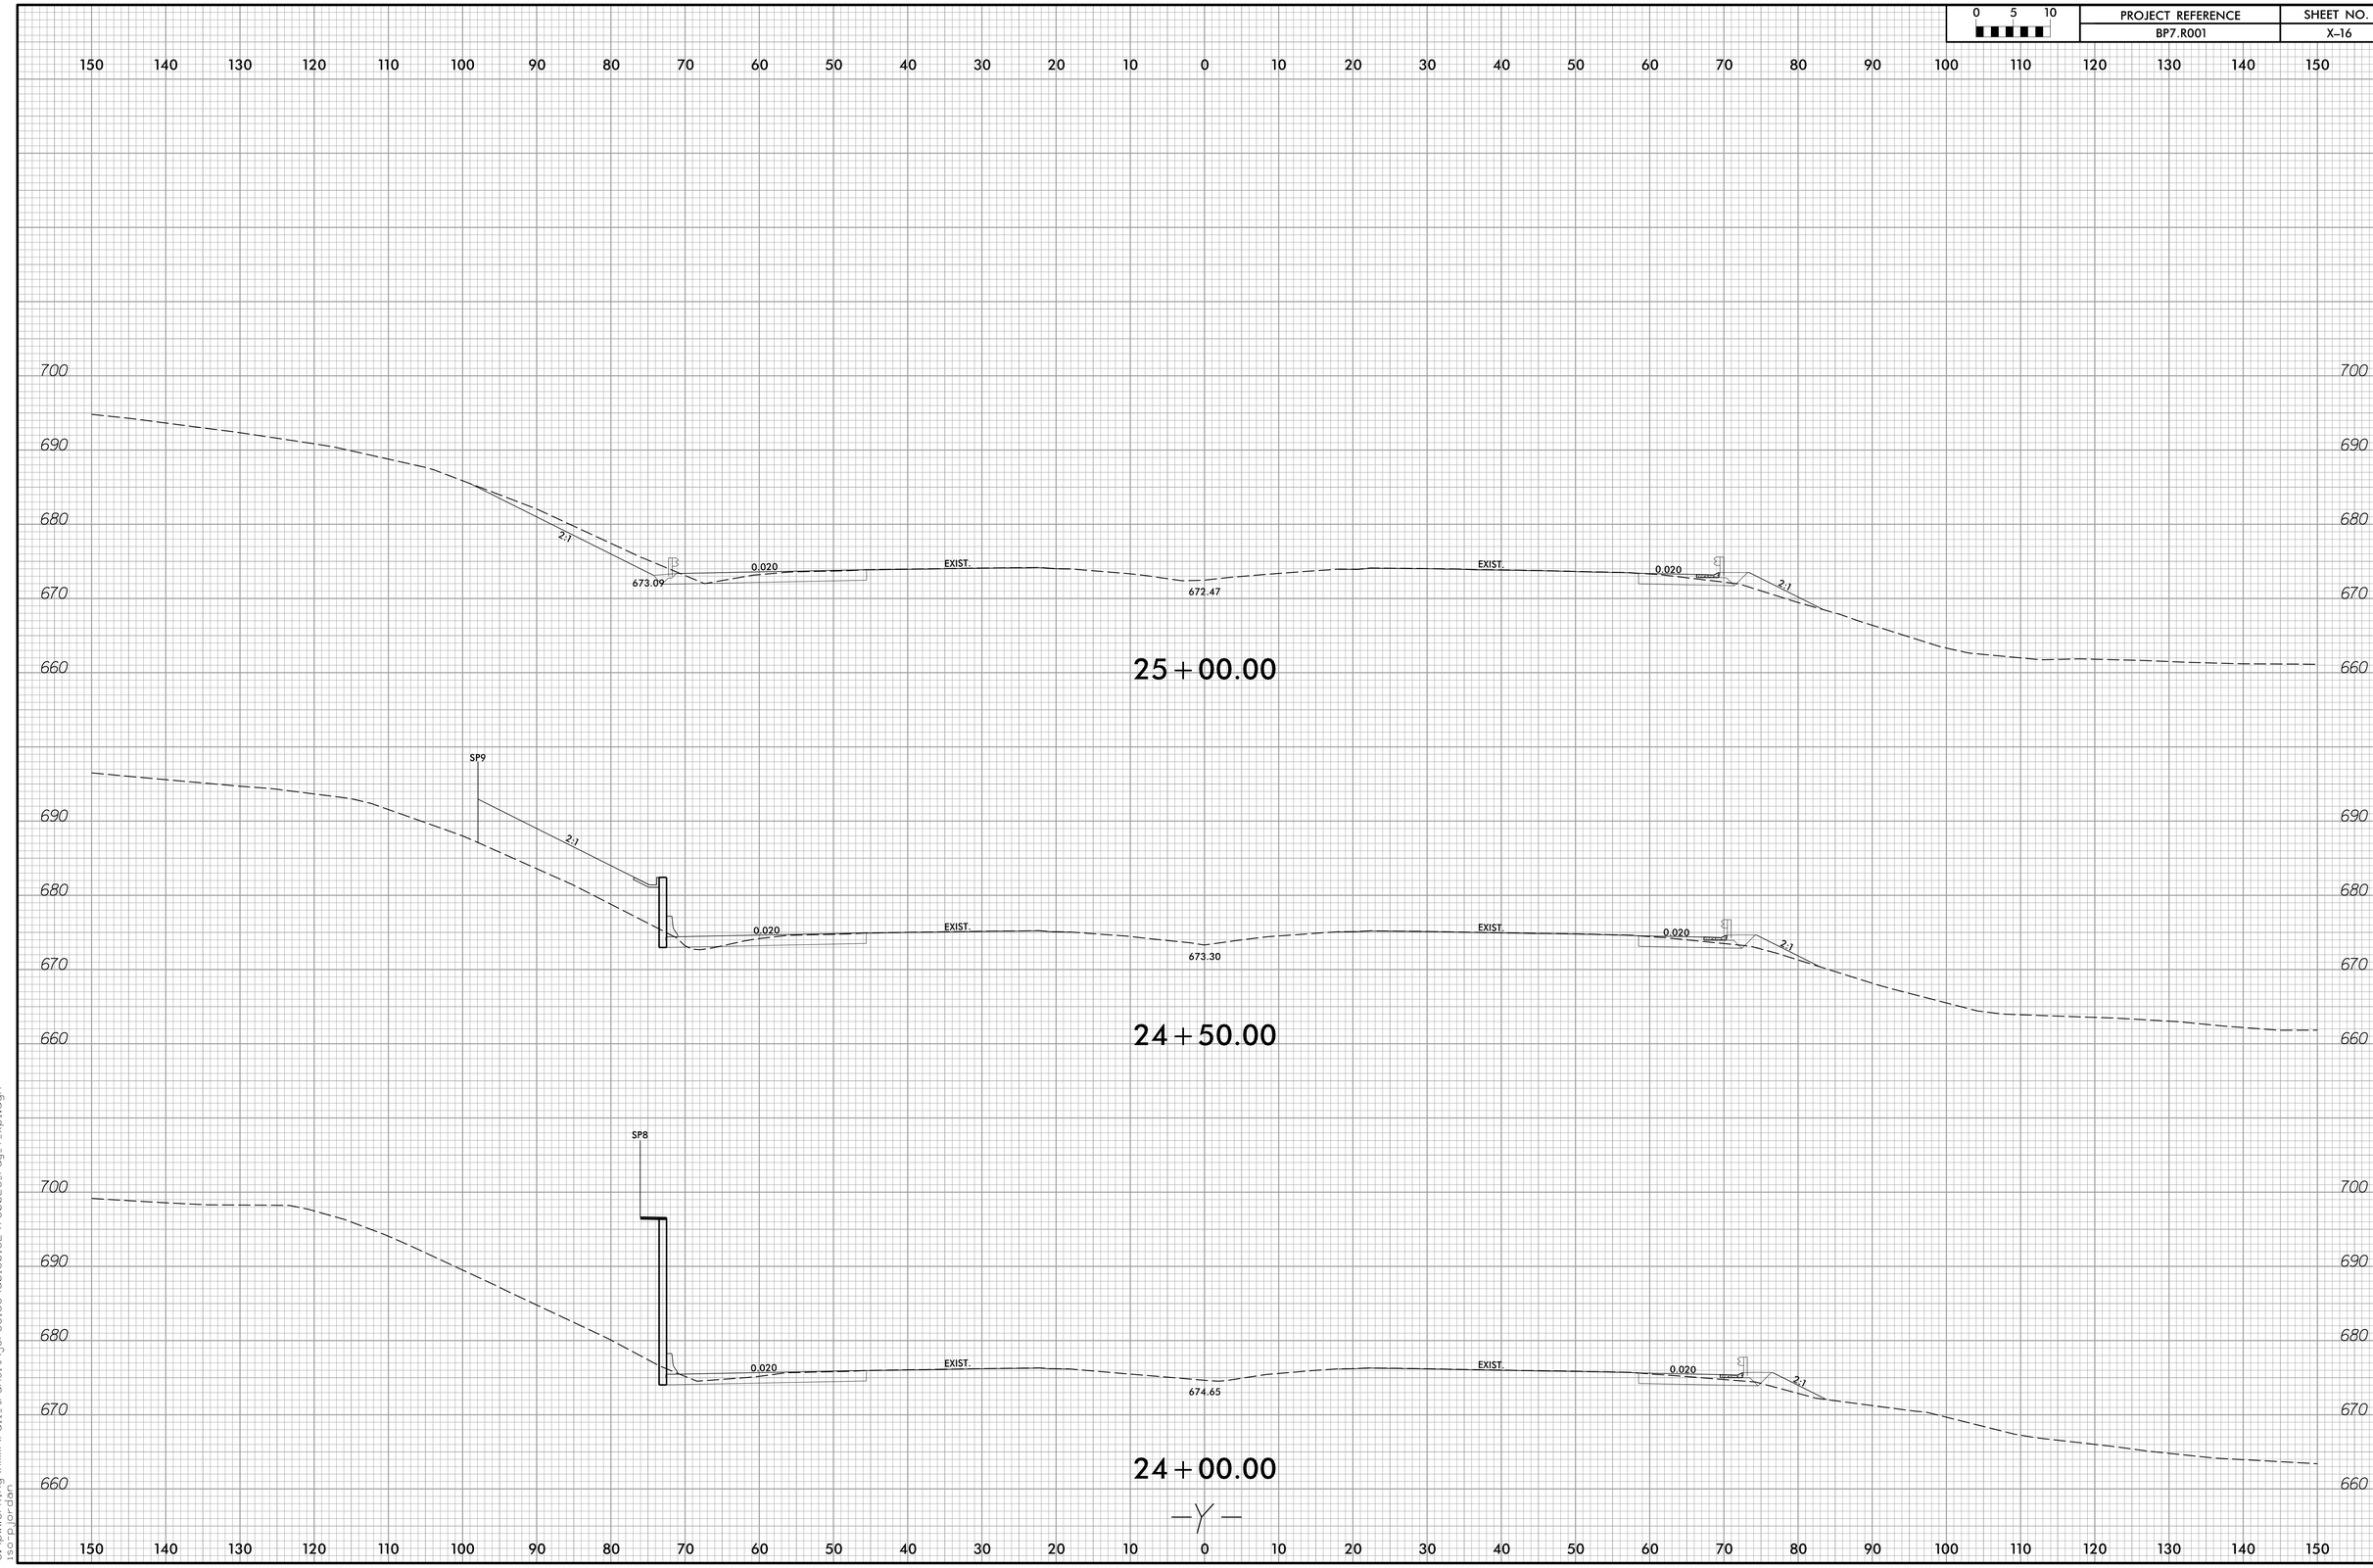

2/4/2026 2:46:21 PM
c:\pwworking\hmm\rail_transit\jor66165\d0180152\780023-rdy_Y_xpl.dgn
isopjordan