6/23/16

PROJ. REFERENCE NO.	SHEET NO.
I-5716	X-7

0 5 10

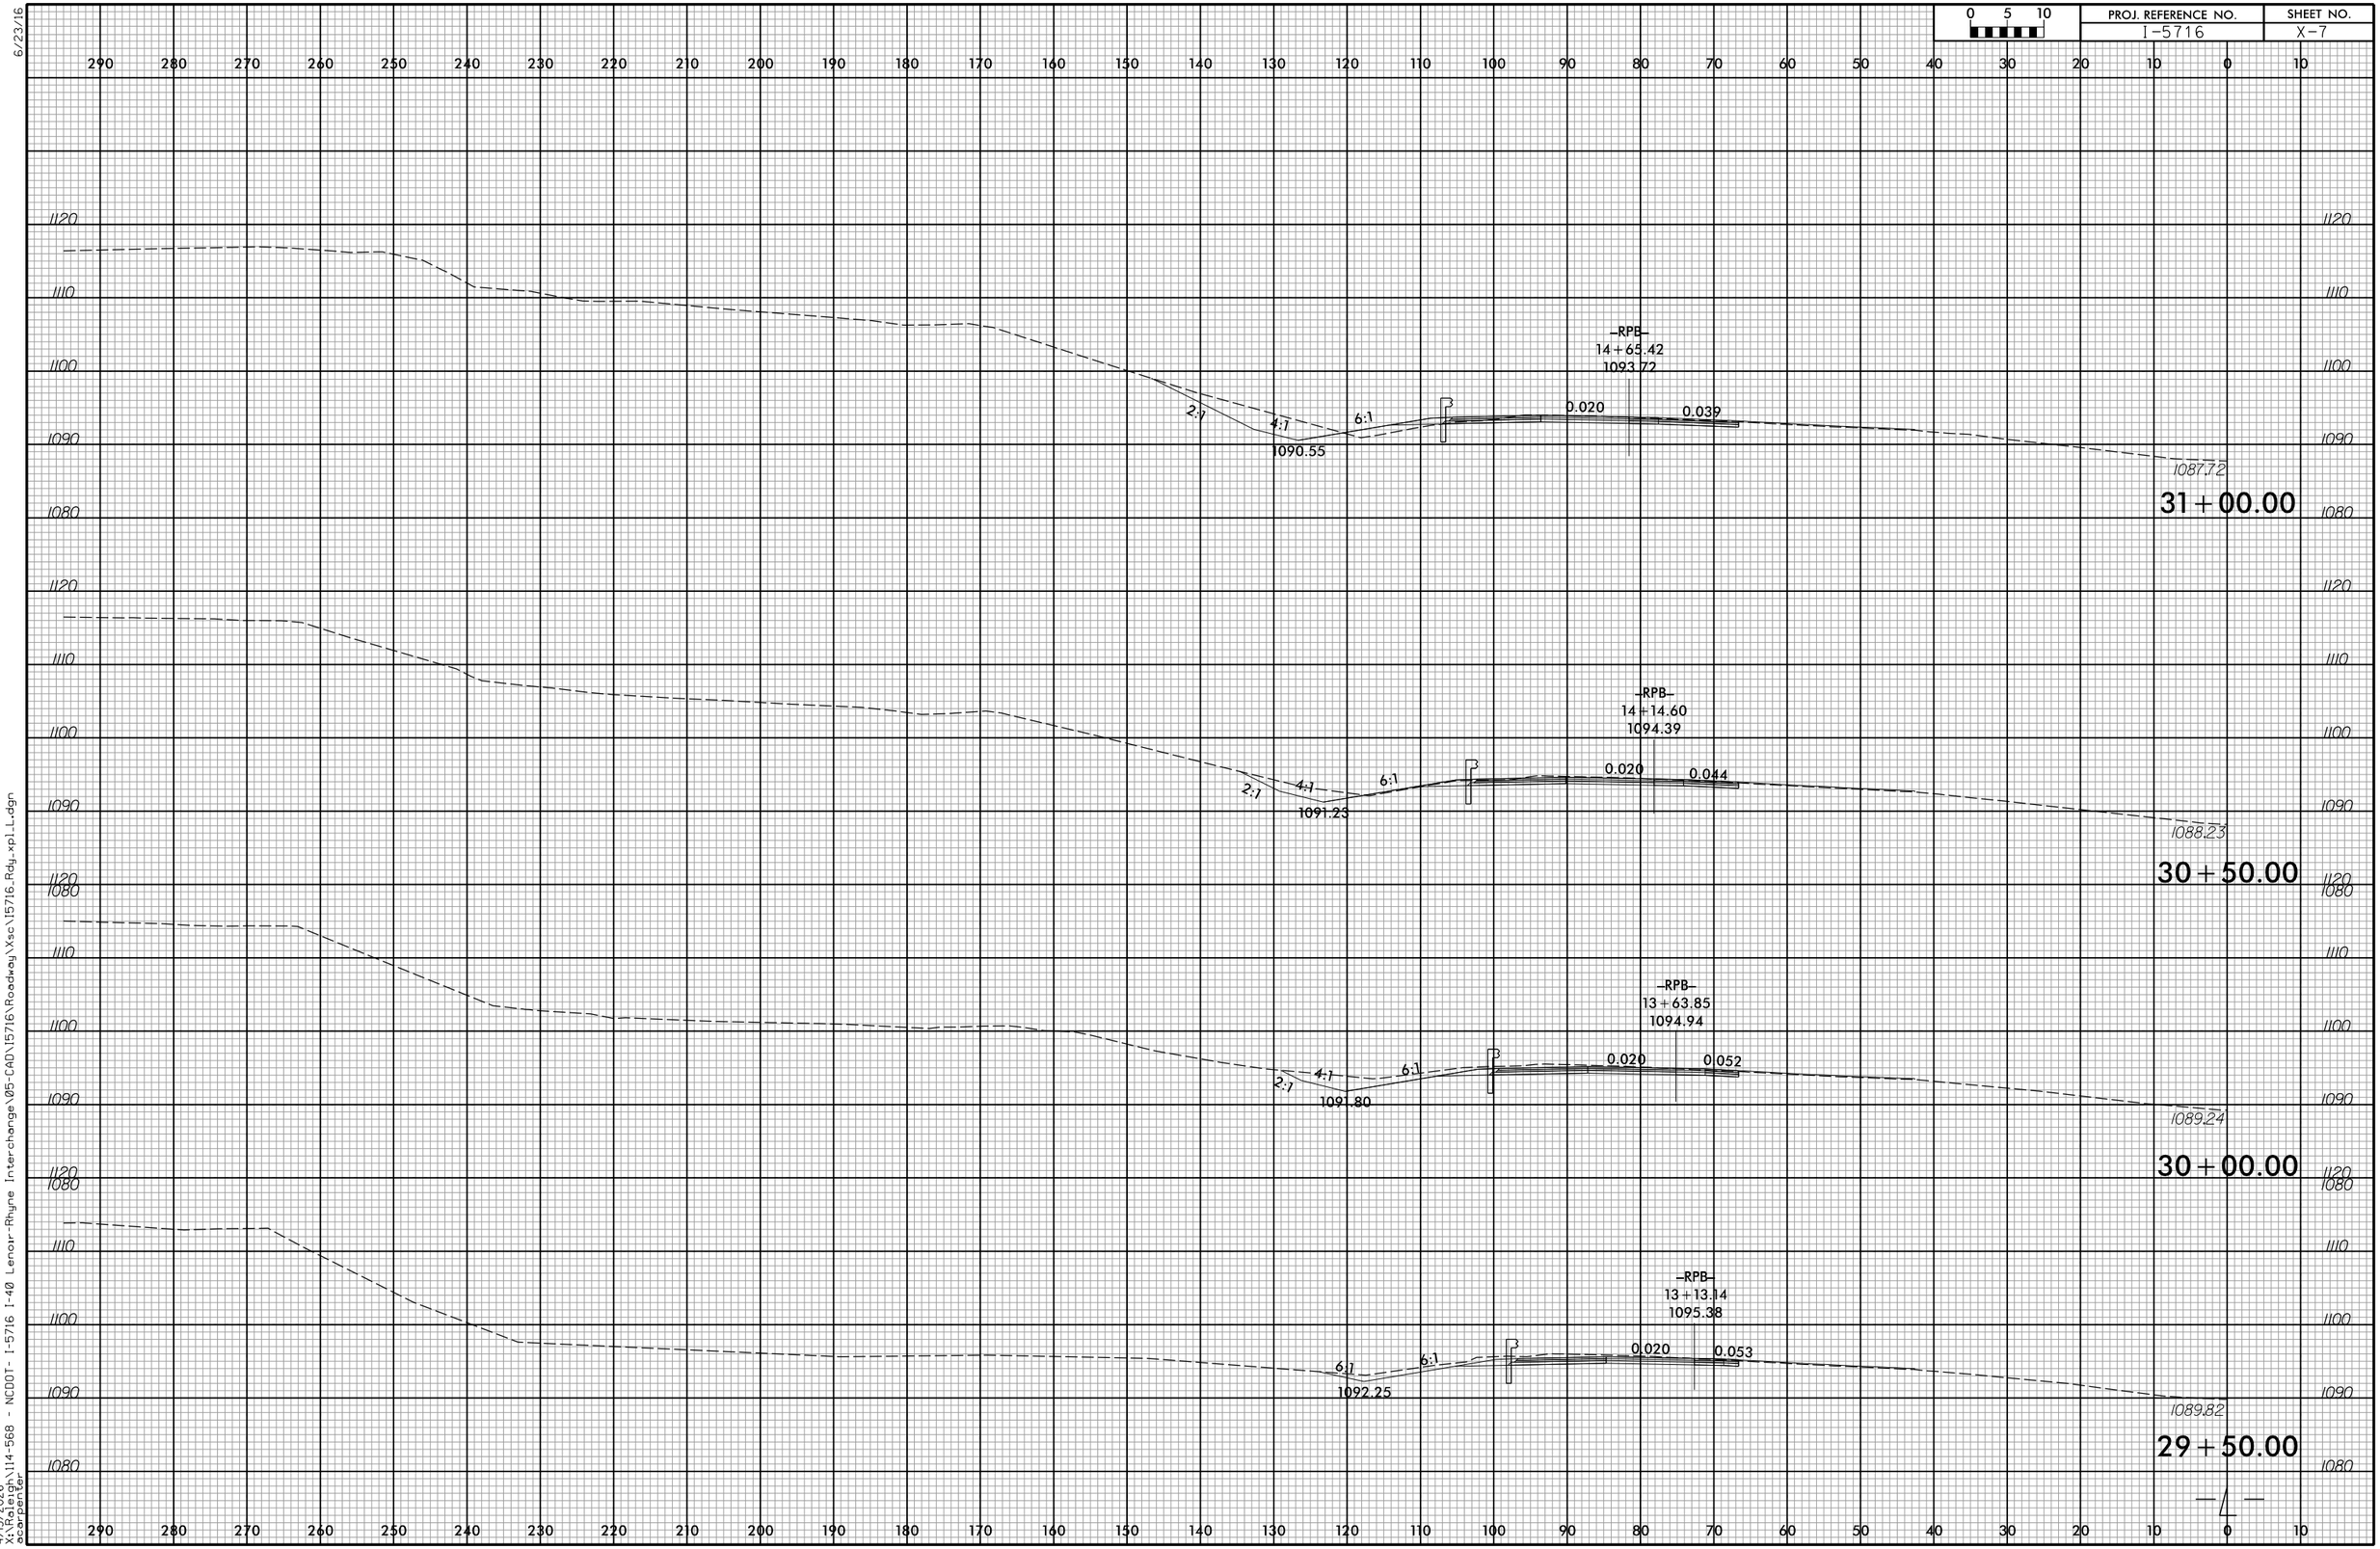

4/13/2026
X:\Raleigh\114-568 - NCDOT- I-5716 I-40 Lenoir-Rhyne Interchange\05-CAD\I5716\Roadway\Xsc\I5716_Rdy_xpl_L.dgn
acarpenter