0 5 10	PROJ. REFERENCE NO.	SHEET NO.
	I-5716	X-23

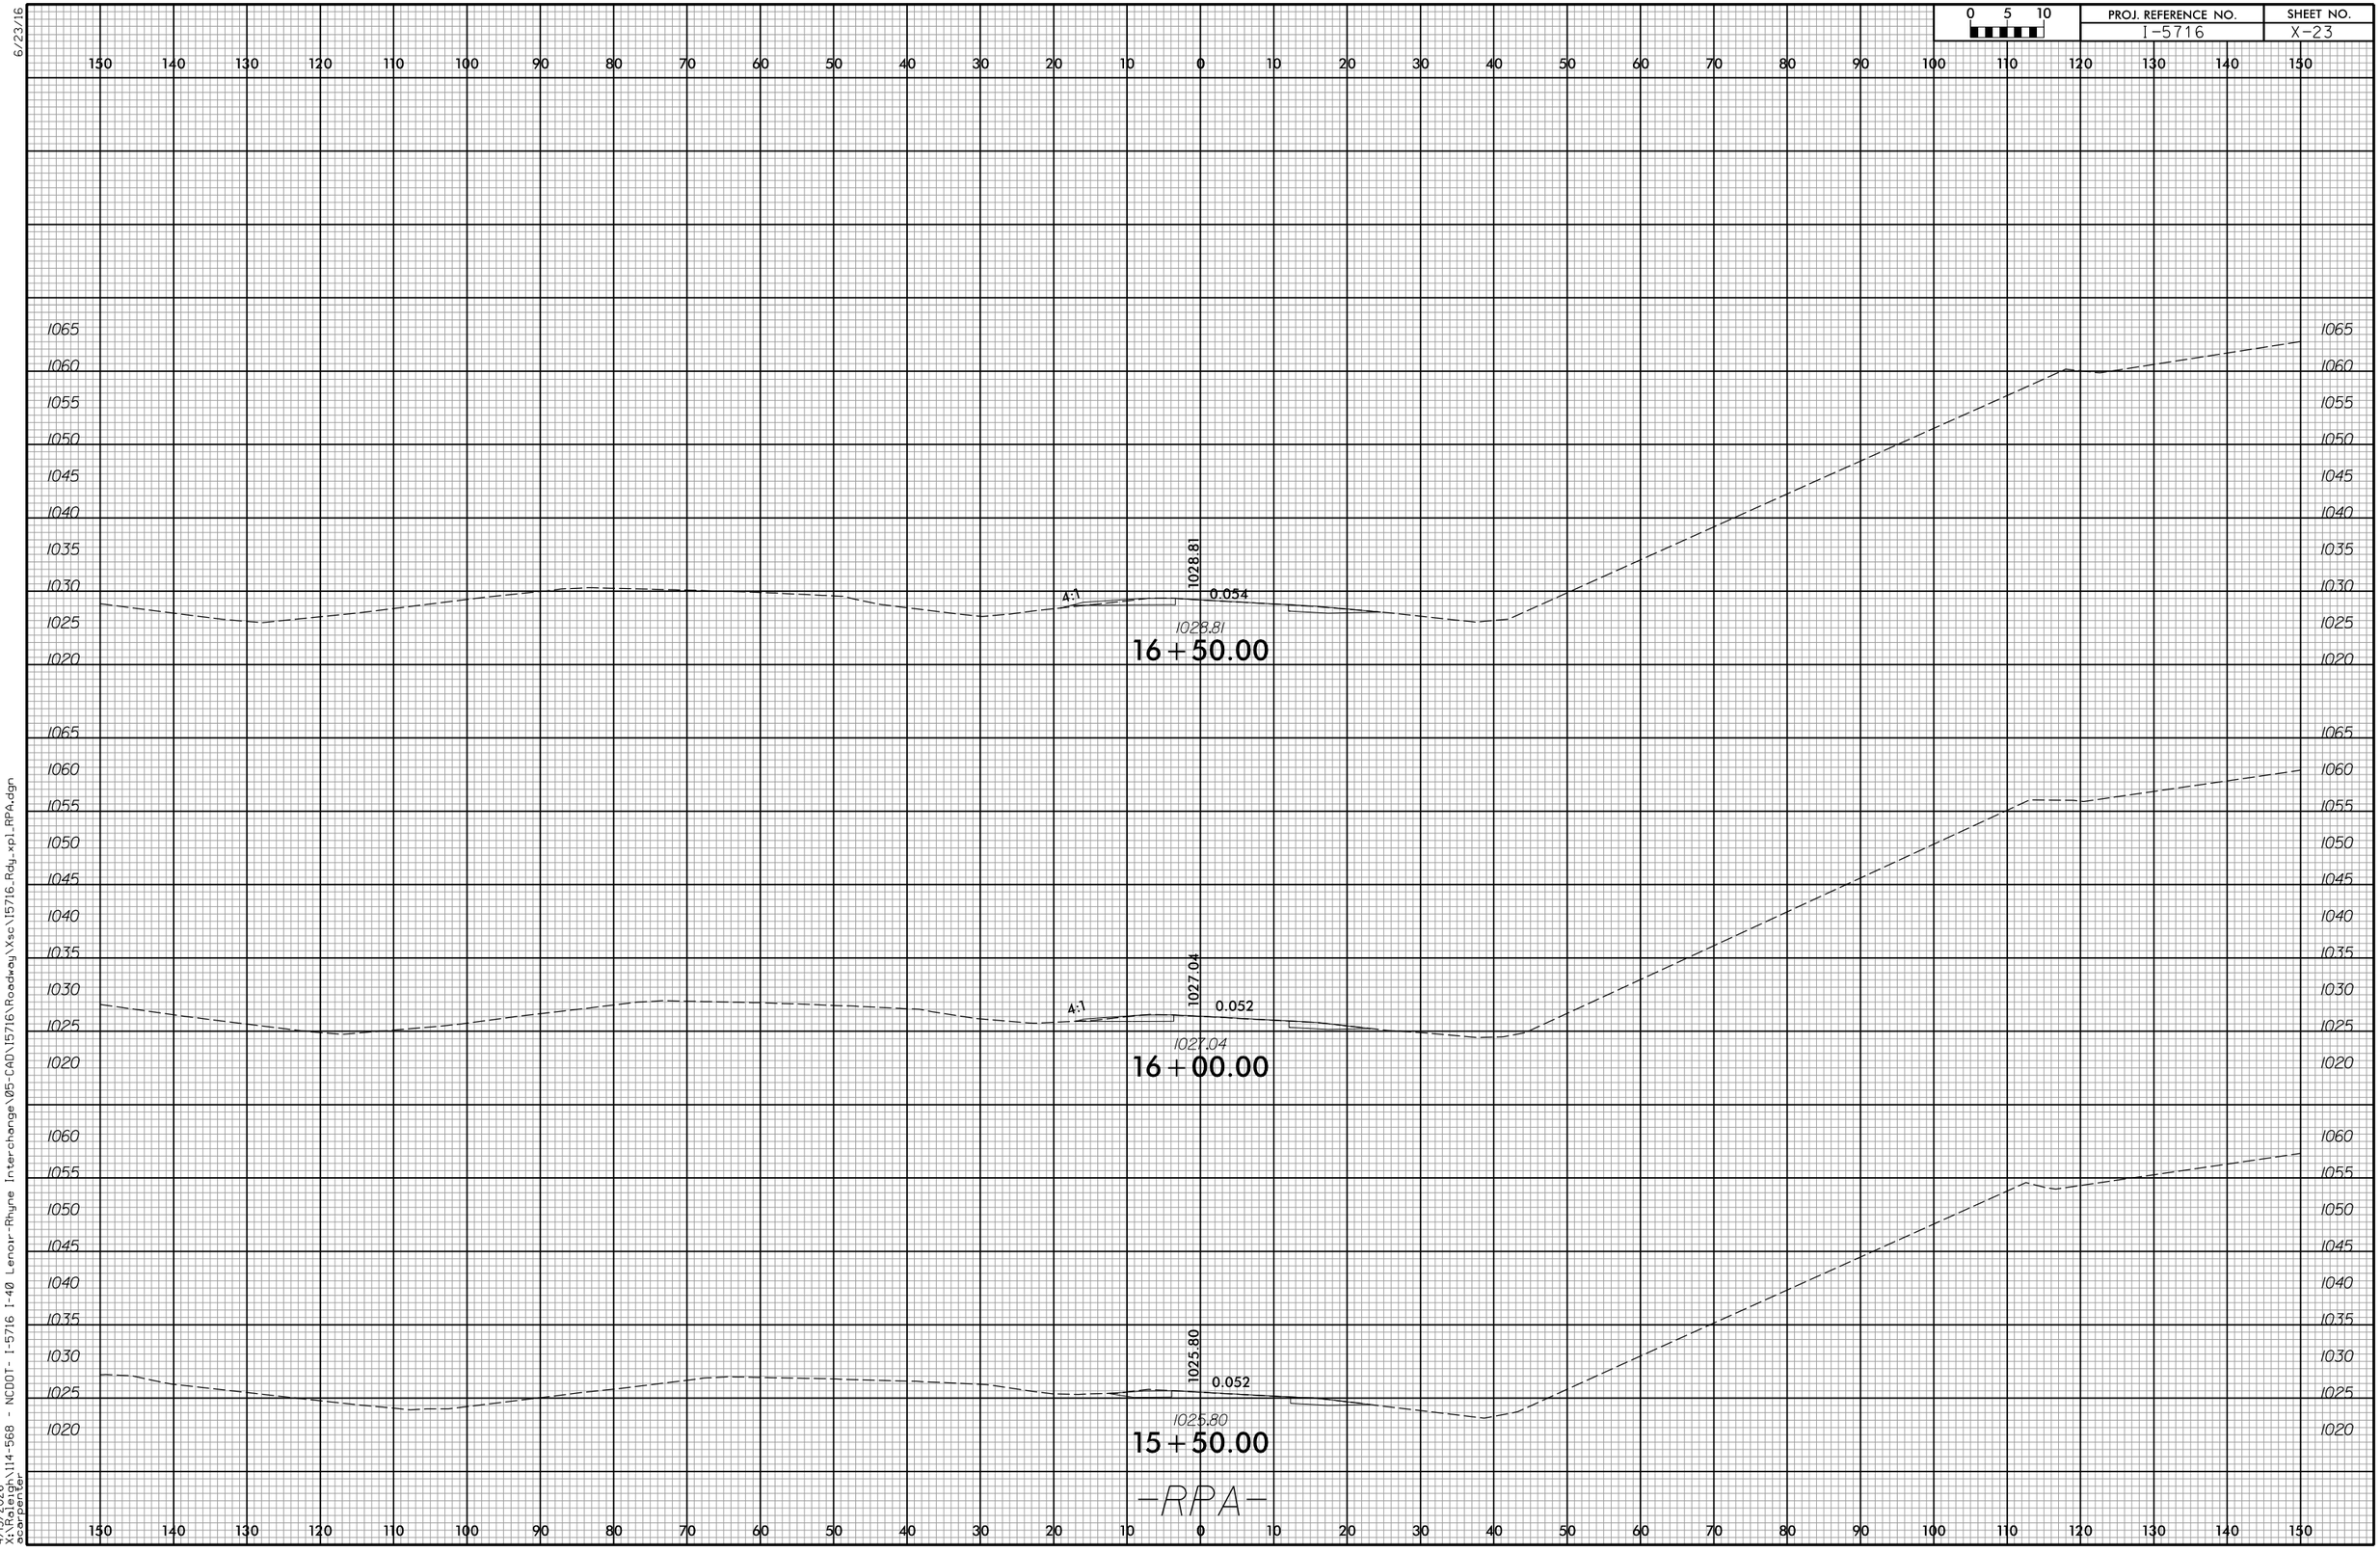

6/23/16

4/13/2026
X:\Raleigh\114-568 - NCDOT- I-5716 I-40 Lenoir-Rhyne Interchange\05-CAD\15716\Roadway\Xsc\I5716_Rdy_xpl_RPA.dgn
acarpenter