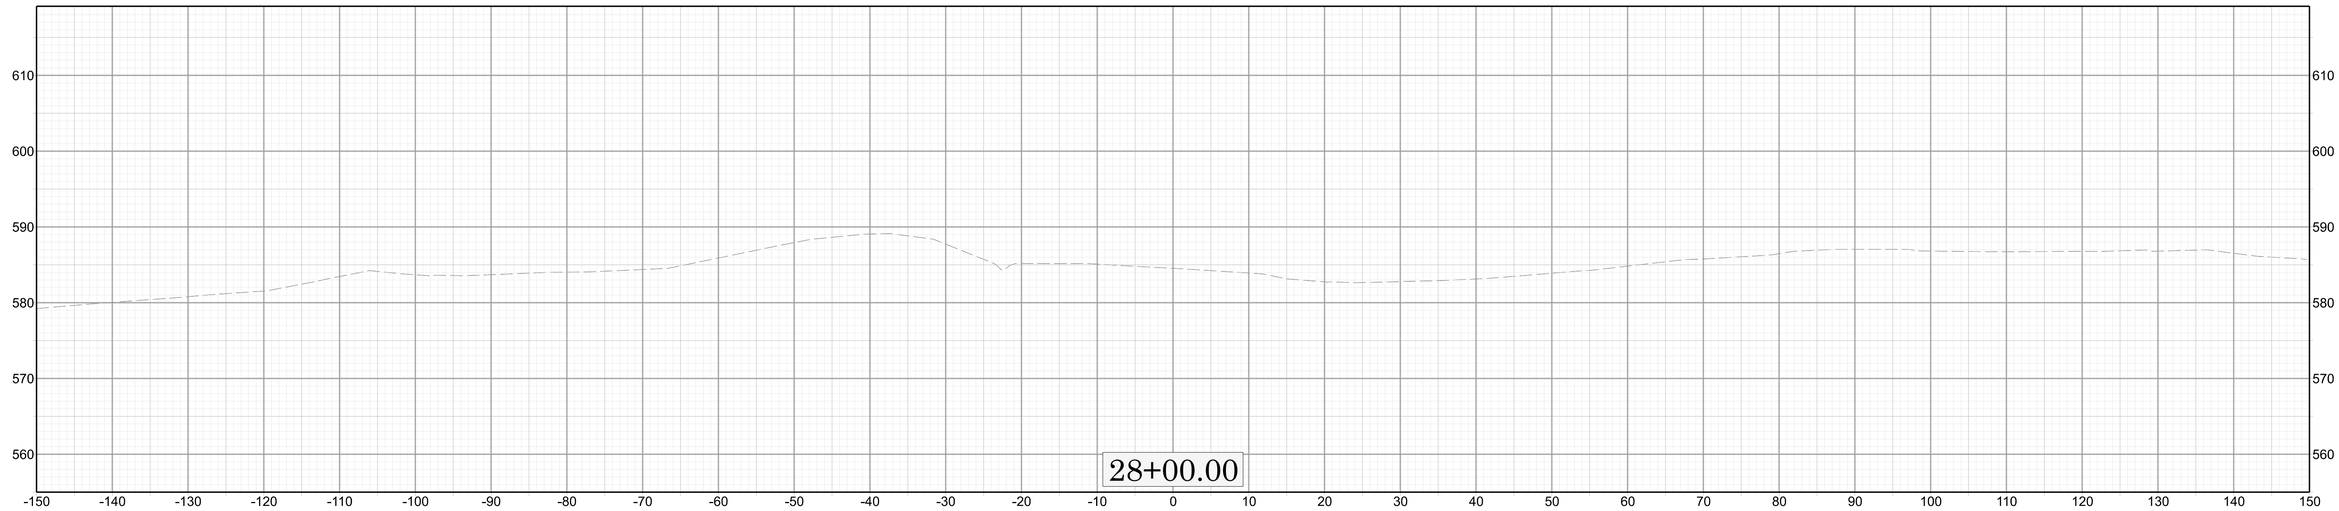
28+00.00

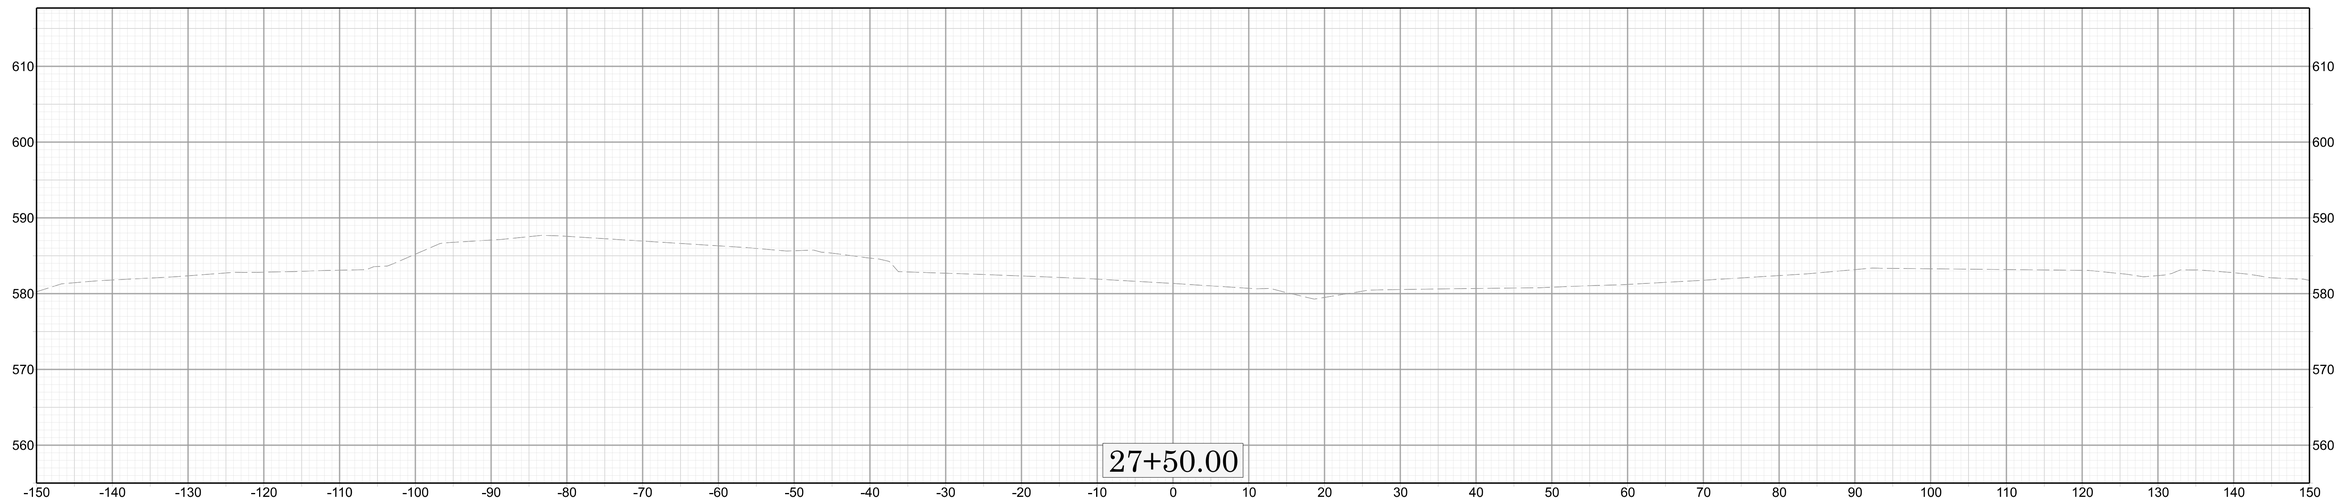
27+50.00

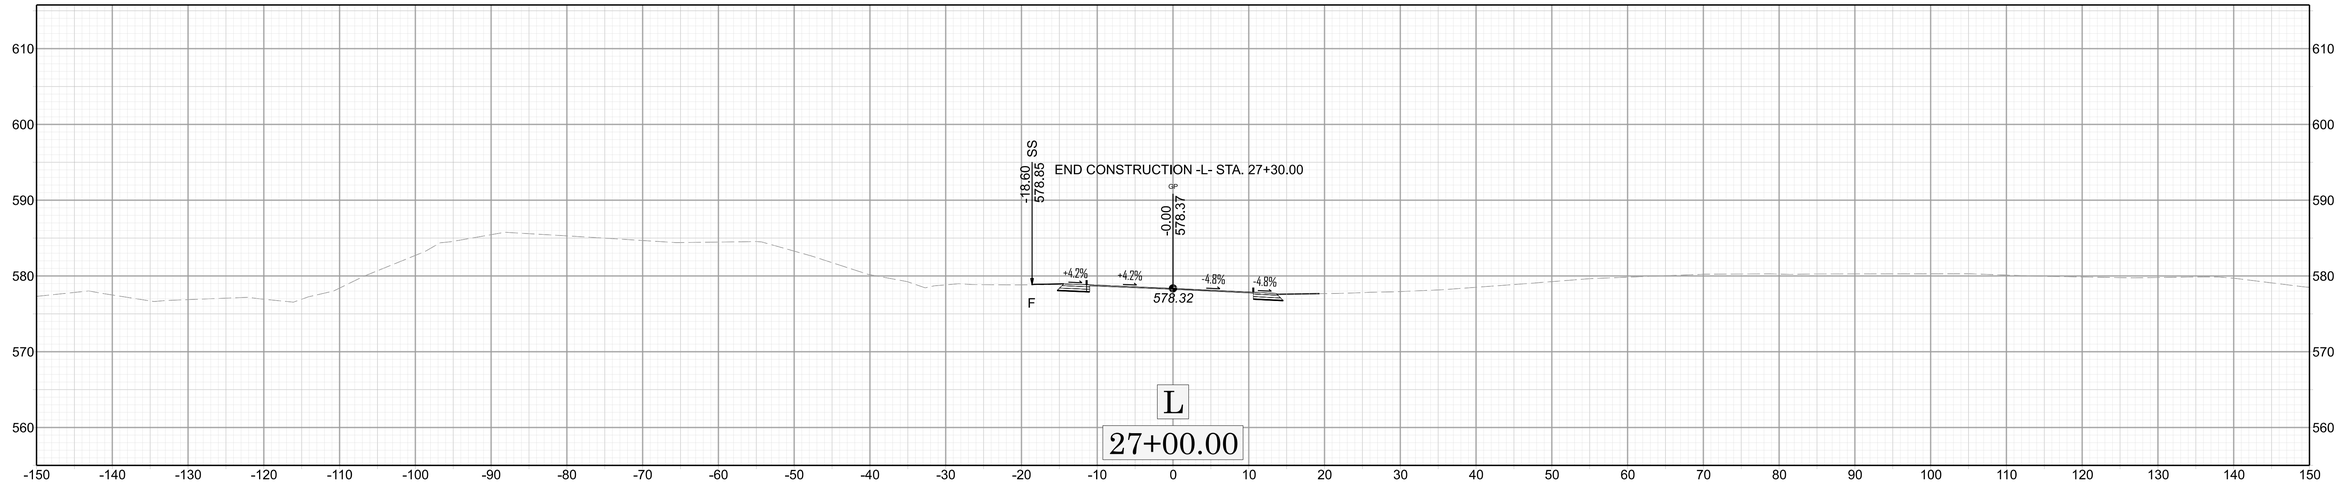
SS
-18.60
578.85
END CONSTRUCTION -L- STA. 27+30.00
GP
-0.00
578.37
+4.2%
+4.2%
-4.8%
-4.8%
F
578.32
L
27+00.00