0 5 10	PROJECT REFERENCE	SHEET NO.
	17BP.7.R.114	X-4

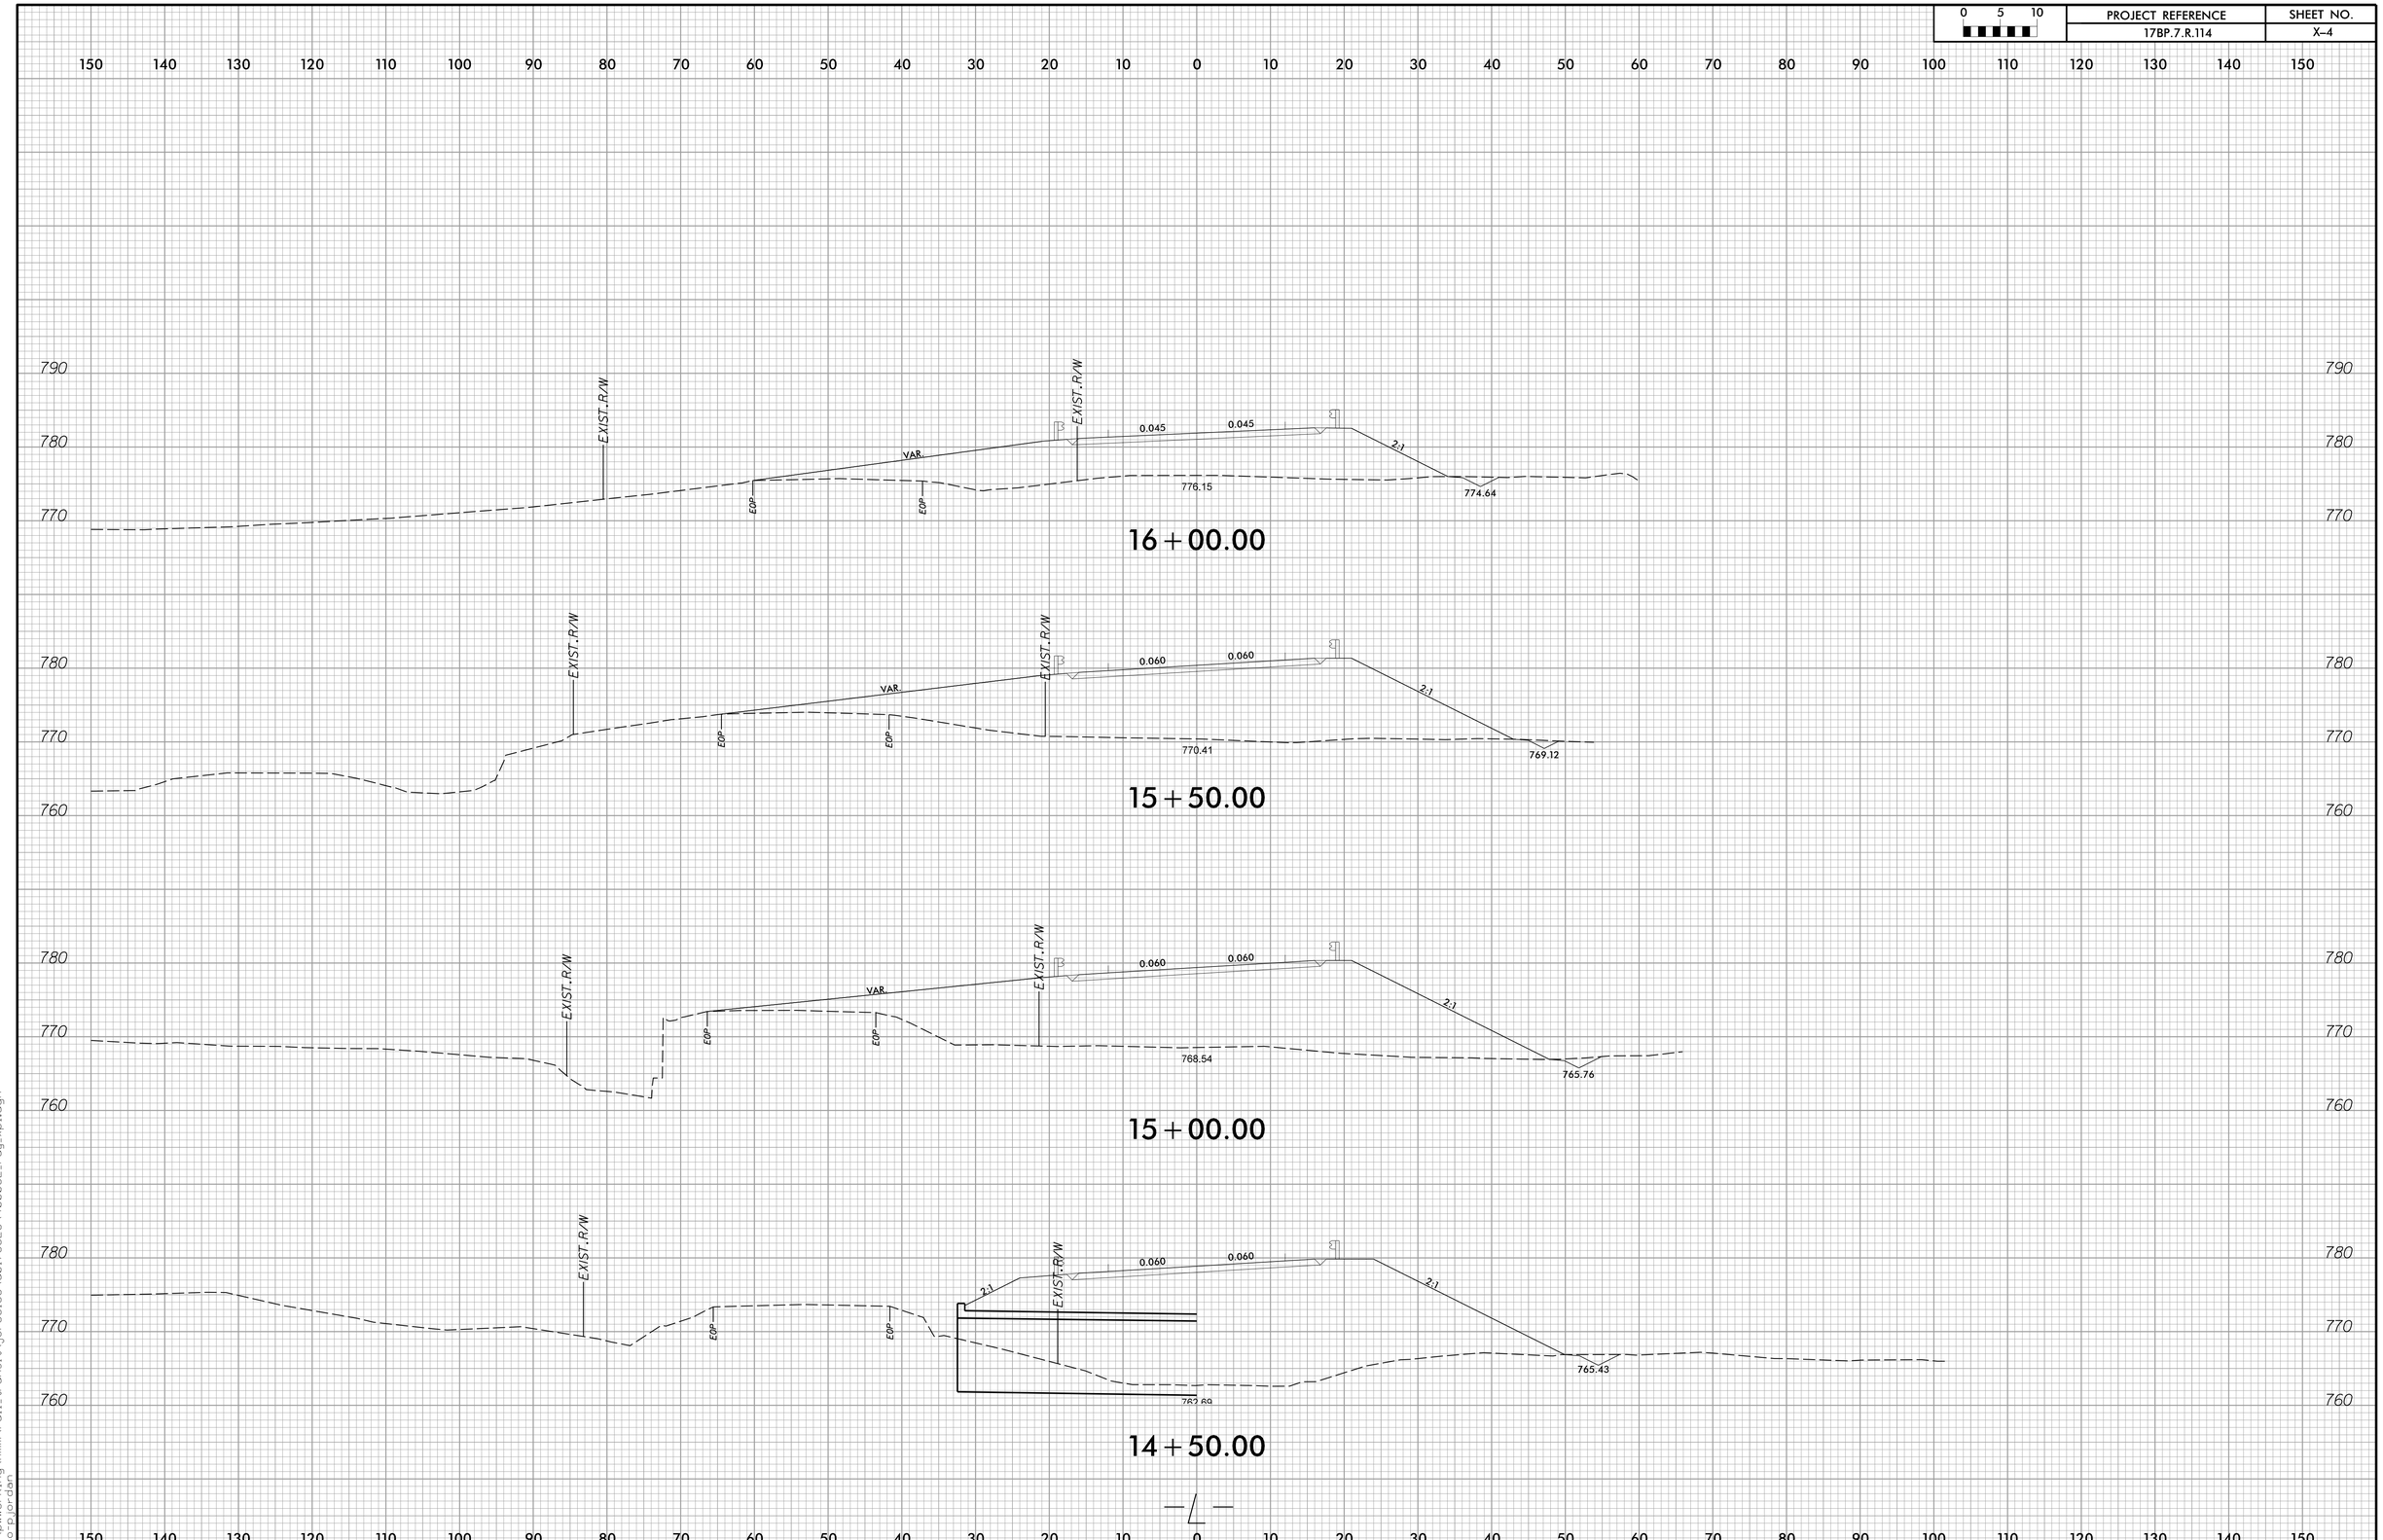

5/11/2026 11:24:19 AM
c:\pwworking\hmm\rail_transit\jor66165\d0176628\400052_rdy_xpl.dgn
iso_p_jordan