PROJECT REFERENCE NO.	SHEET NO.
U-5810	EC-14/CONST.6
R/W SHEET NO.	
ROADWAY DESIGN ENGINEER	HYDRAULICS ENGINEER

Place Matting for Erosion Control on Slope as Work Allows.
–L– Sta. 29+00 to Sta. 36+00 RT
–L– Sta. 31+50 to Sta. 36+00 LT
–L– Sta. 38+50 to Sta. 40+50 LT
–L– Sta. 40+50 to Sta. 44+00 RT
–DR2– Sta. 10+50 to Sta. 14+59 LT
–DR2– Sta. 11+75 to Sta. 14+54 RT
–Y4– Sta. 10+14 to Sta. 12+15 RT

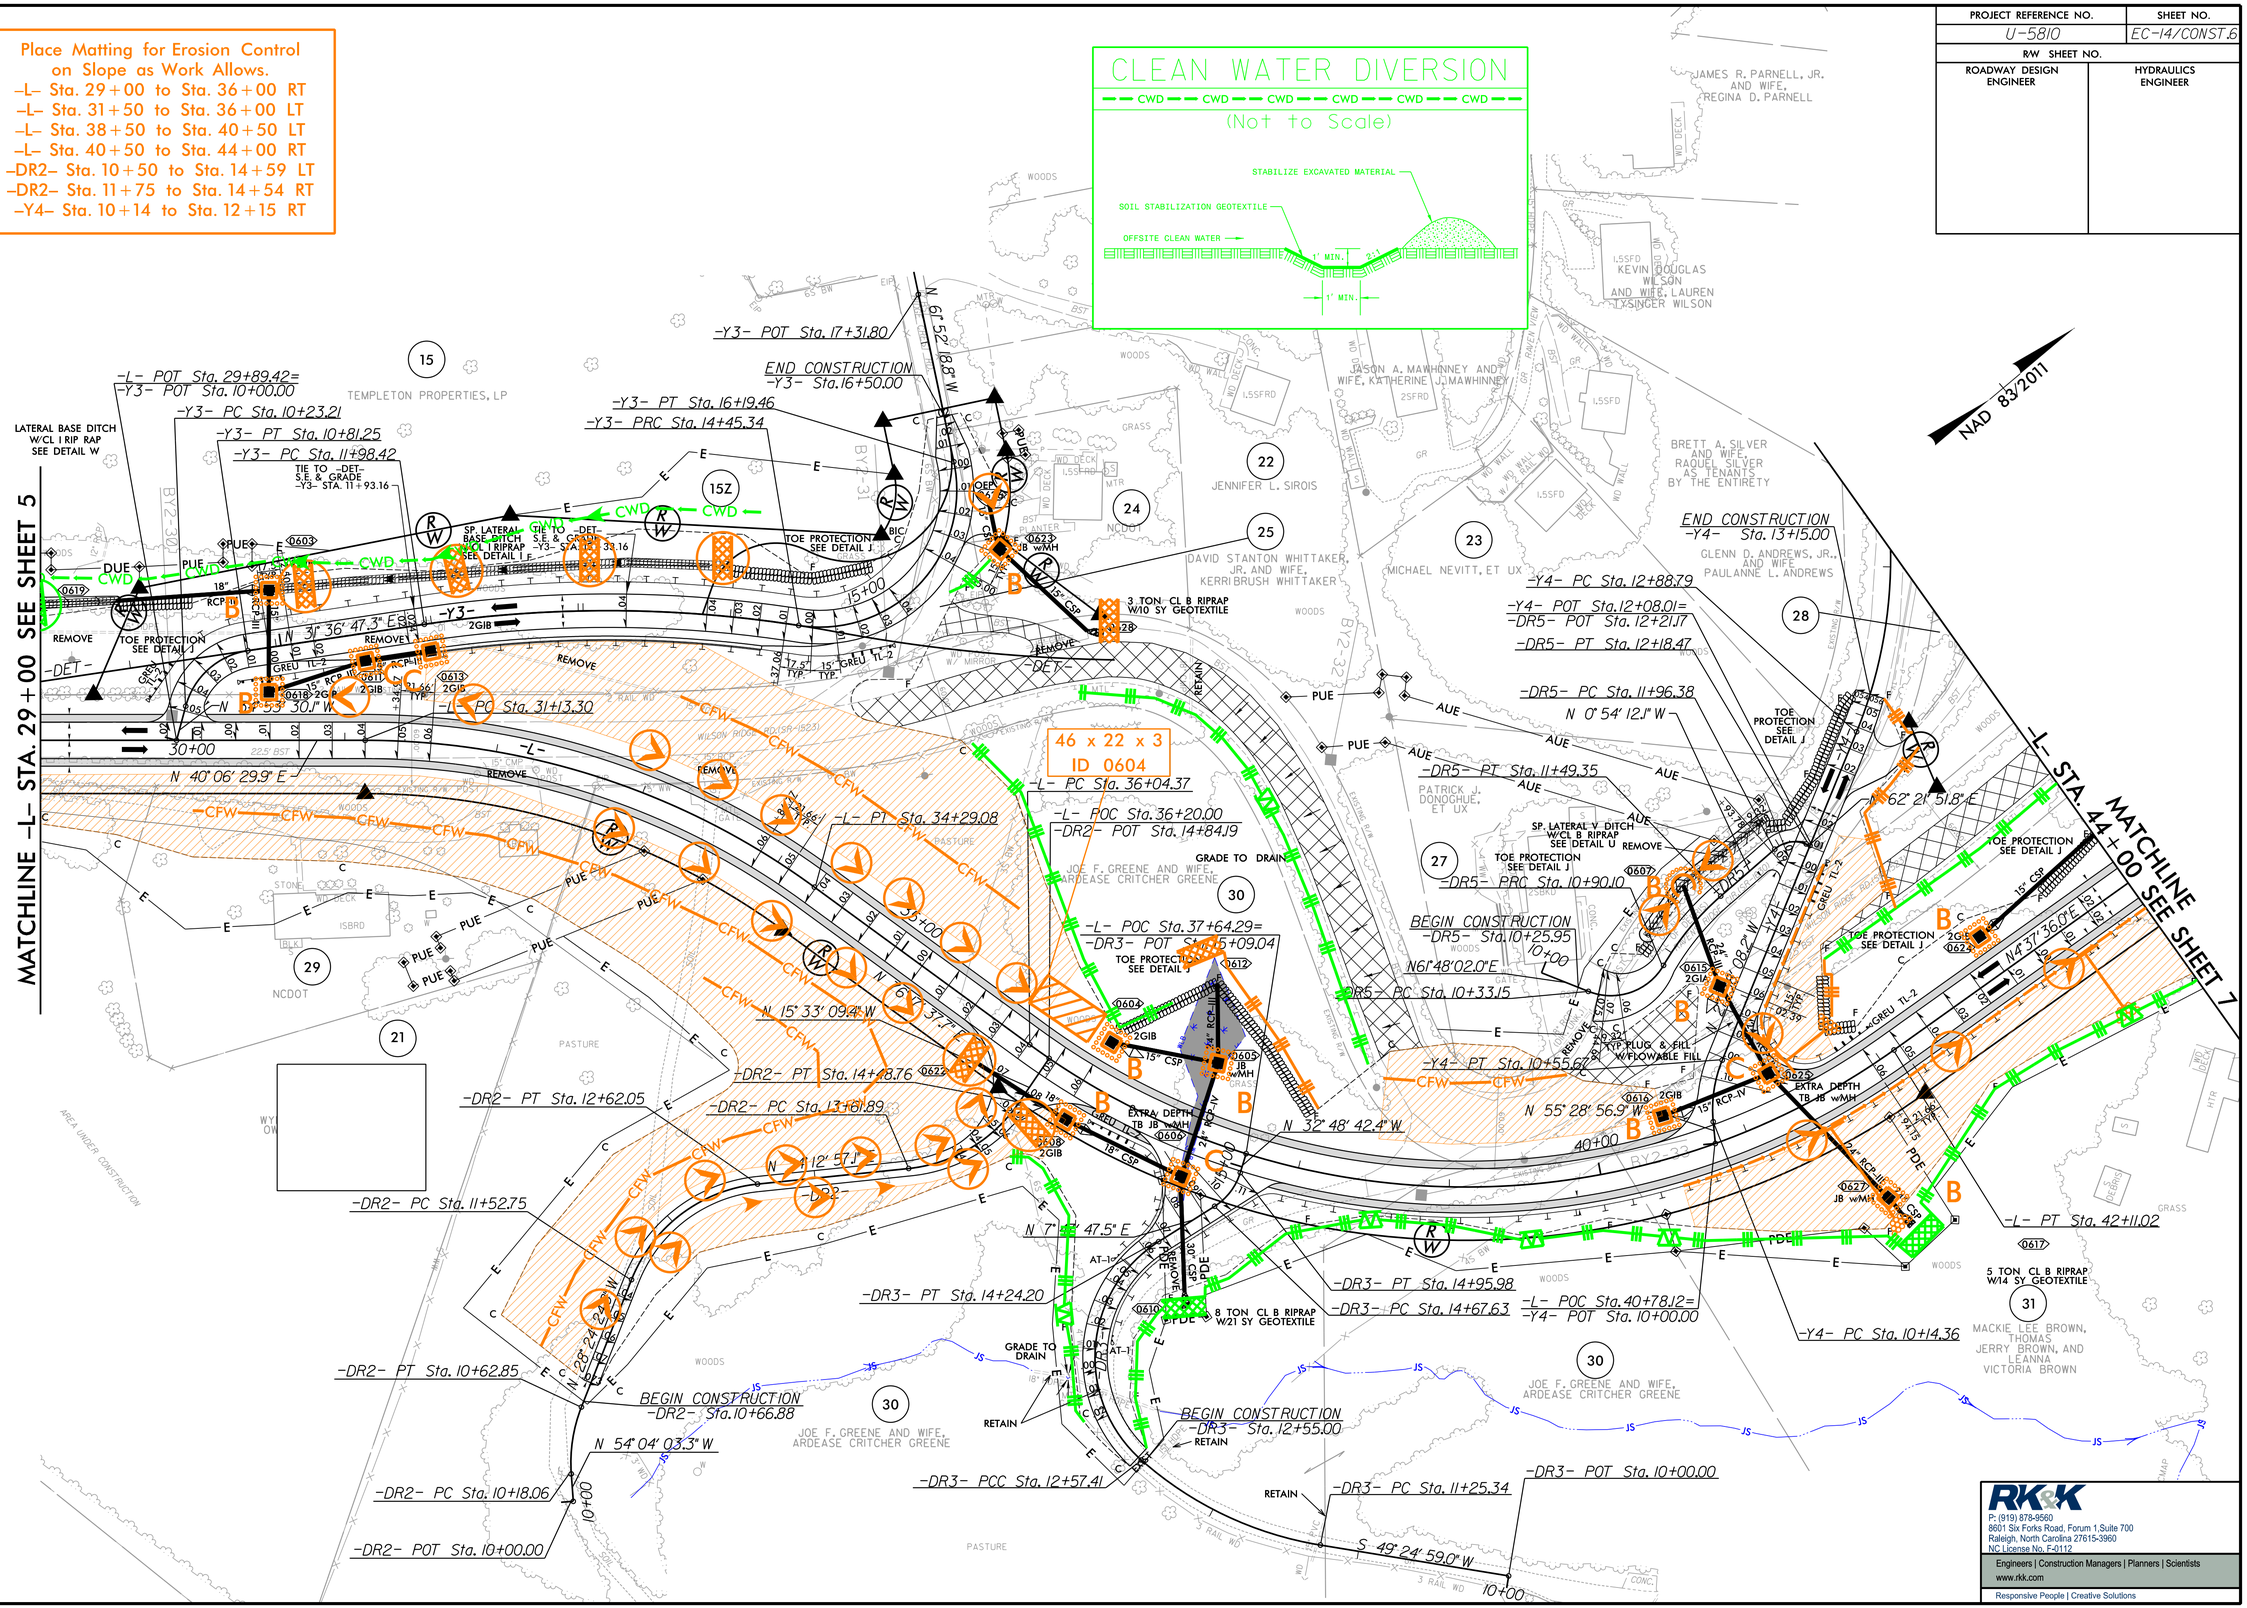

RK&K
P: (919) 878-9560
8601 Six Forks Road, Forum 1,Suite 700
Raleigh, North Carolina 27615-3960
NC License No. F-0112
Engineers | Construction Managers | Planners | Scientists
www.rkk.com
Responsive People | Creative Solutions

8/17/99

3/24/2026
R:\Roadway\Hydraulics\CADD\PSH\ECU-5810_EC_psh14.dgn