6/23/16

0 5 10	PROJ. REFERENCE NO.	SHEET NO.
	U-5810	X-90

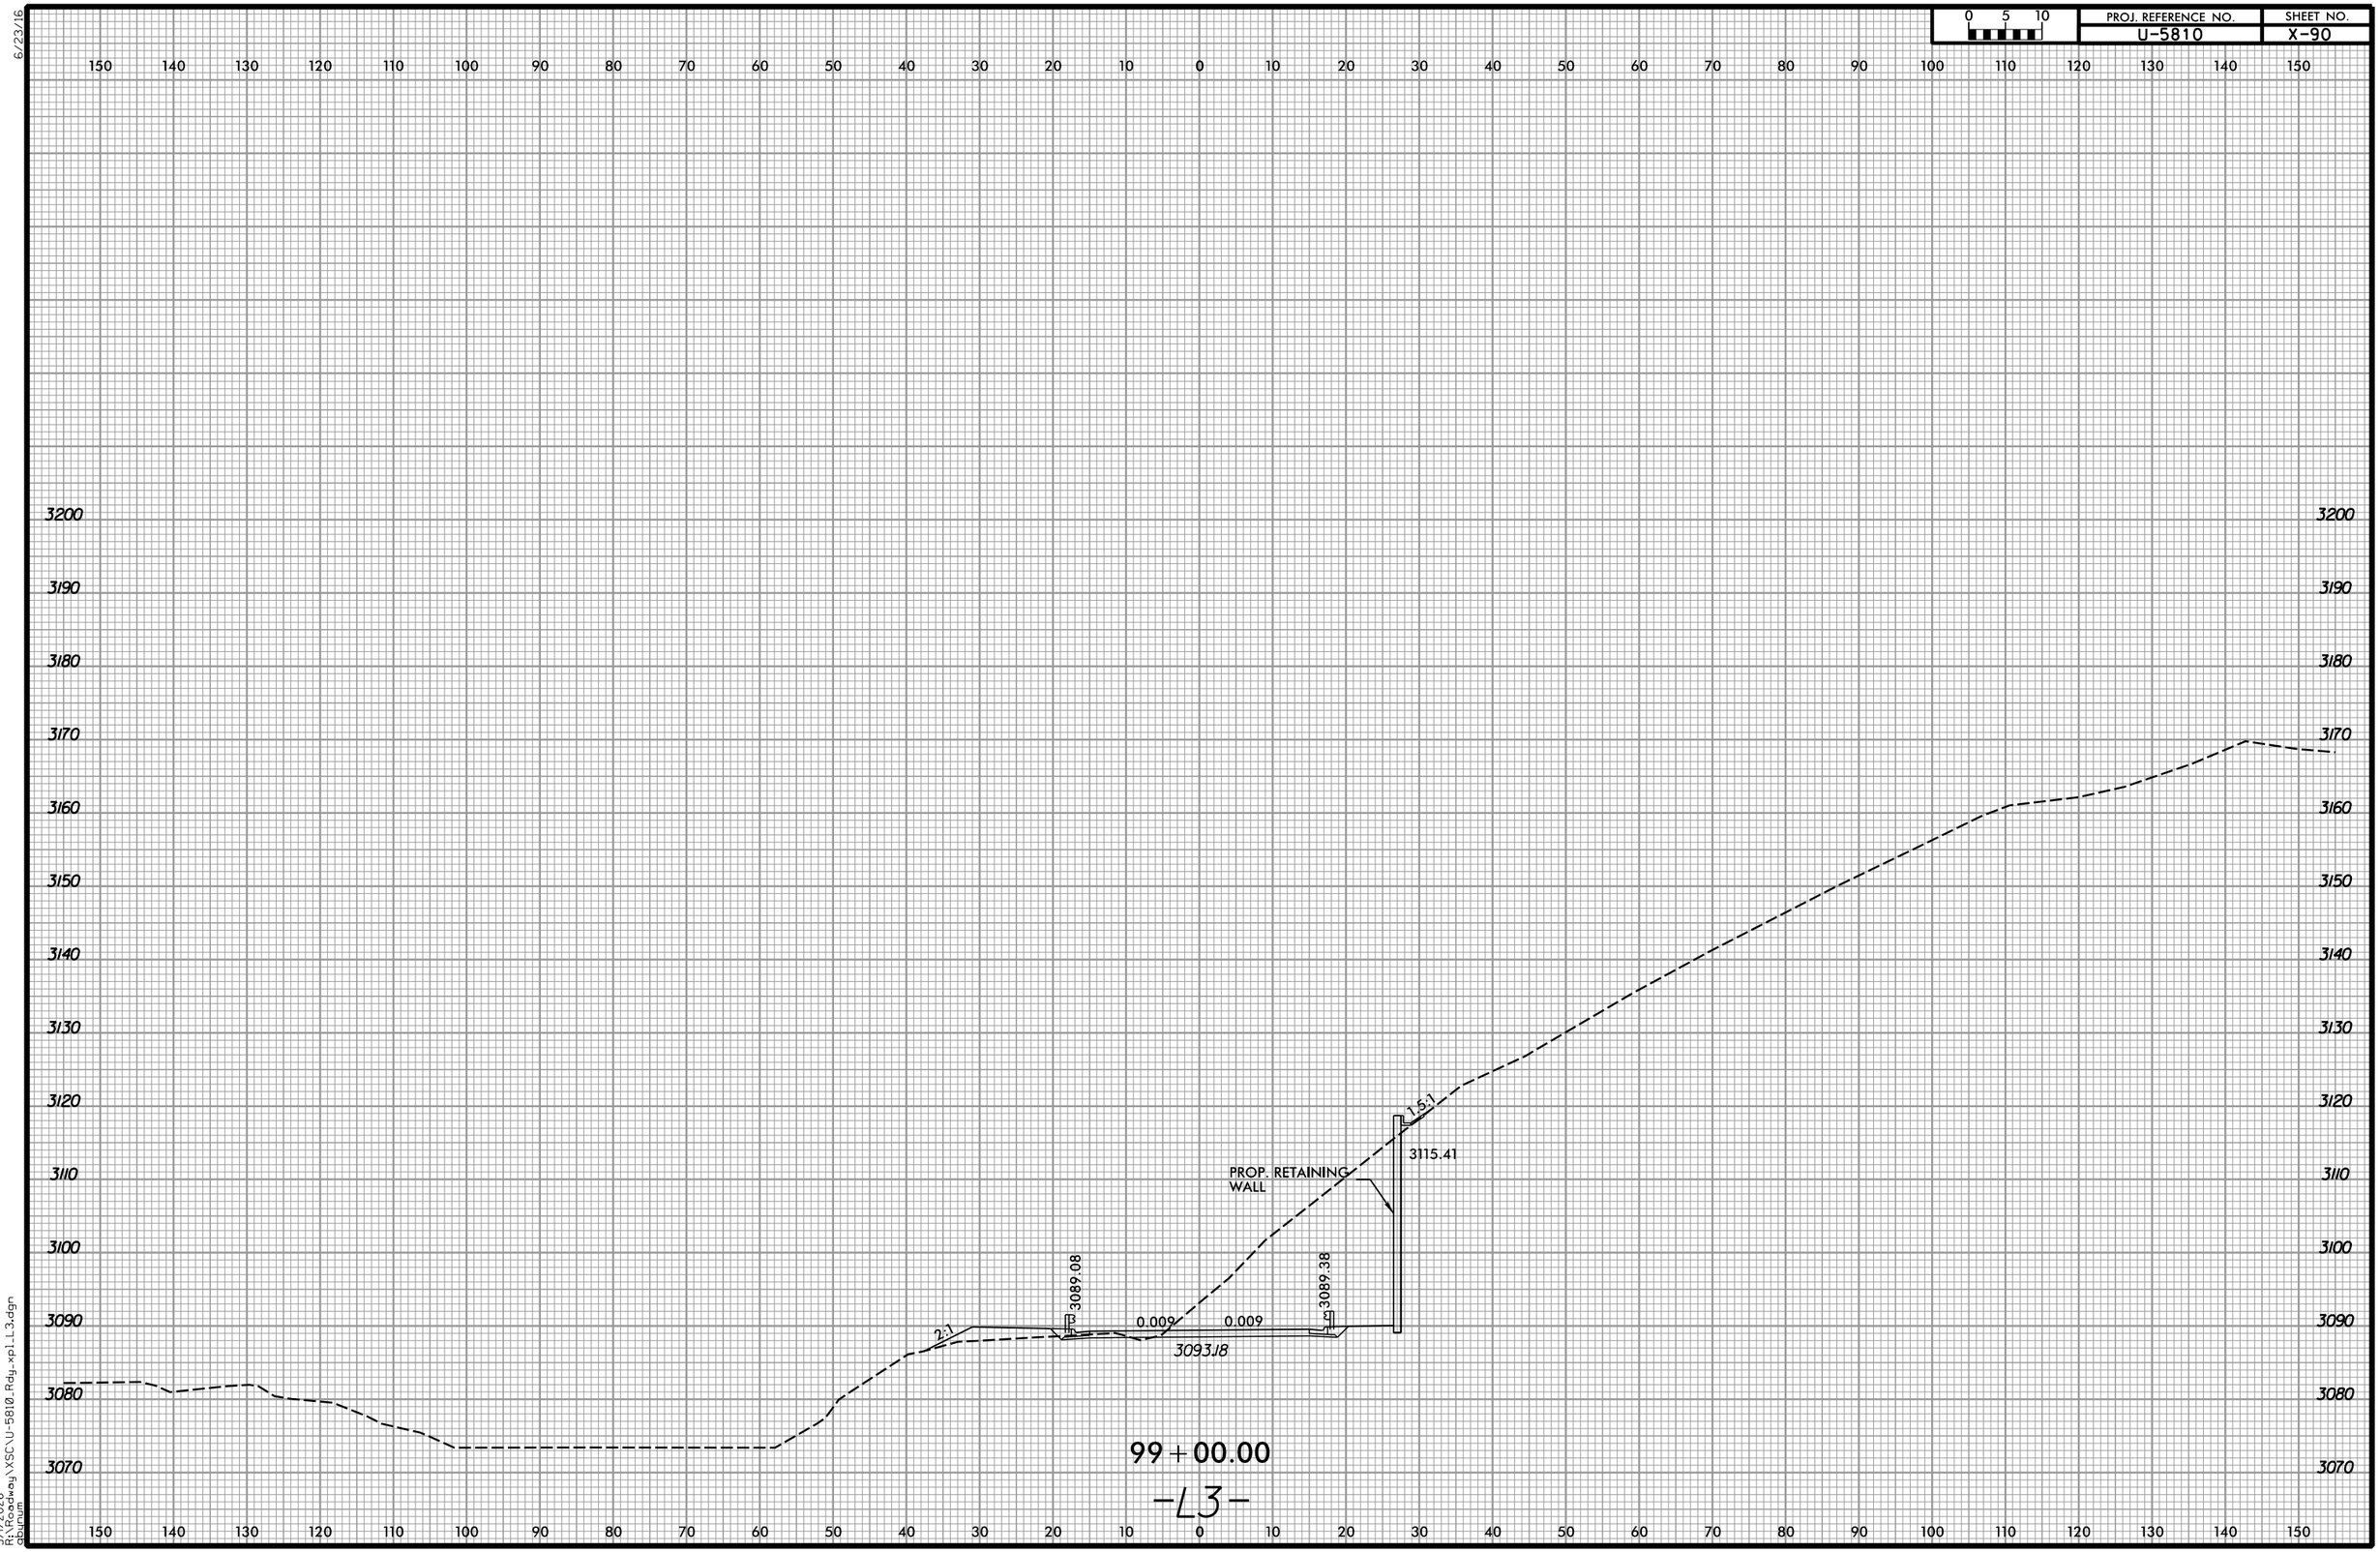

E:\V2026
R:\Roadway\XSC\U-5810_Rdy_xpl_L3.dgn
dbunum