6/23/16

0 5 10	PROJ. REFERENCE NO.	SHEET NO.
	U-5810	X-119

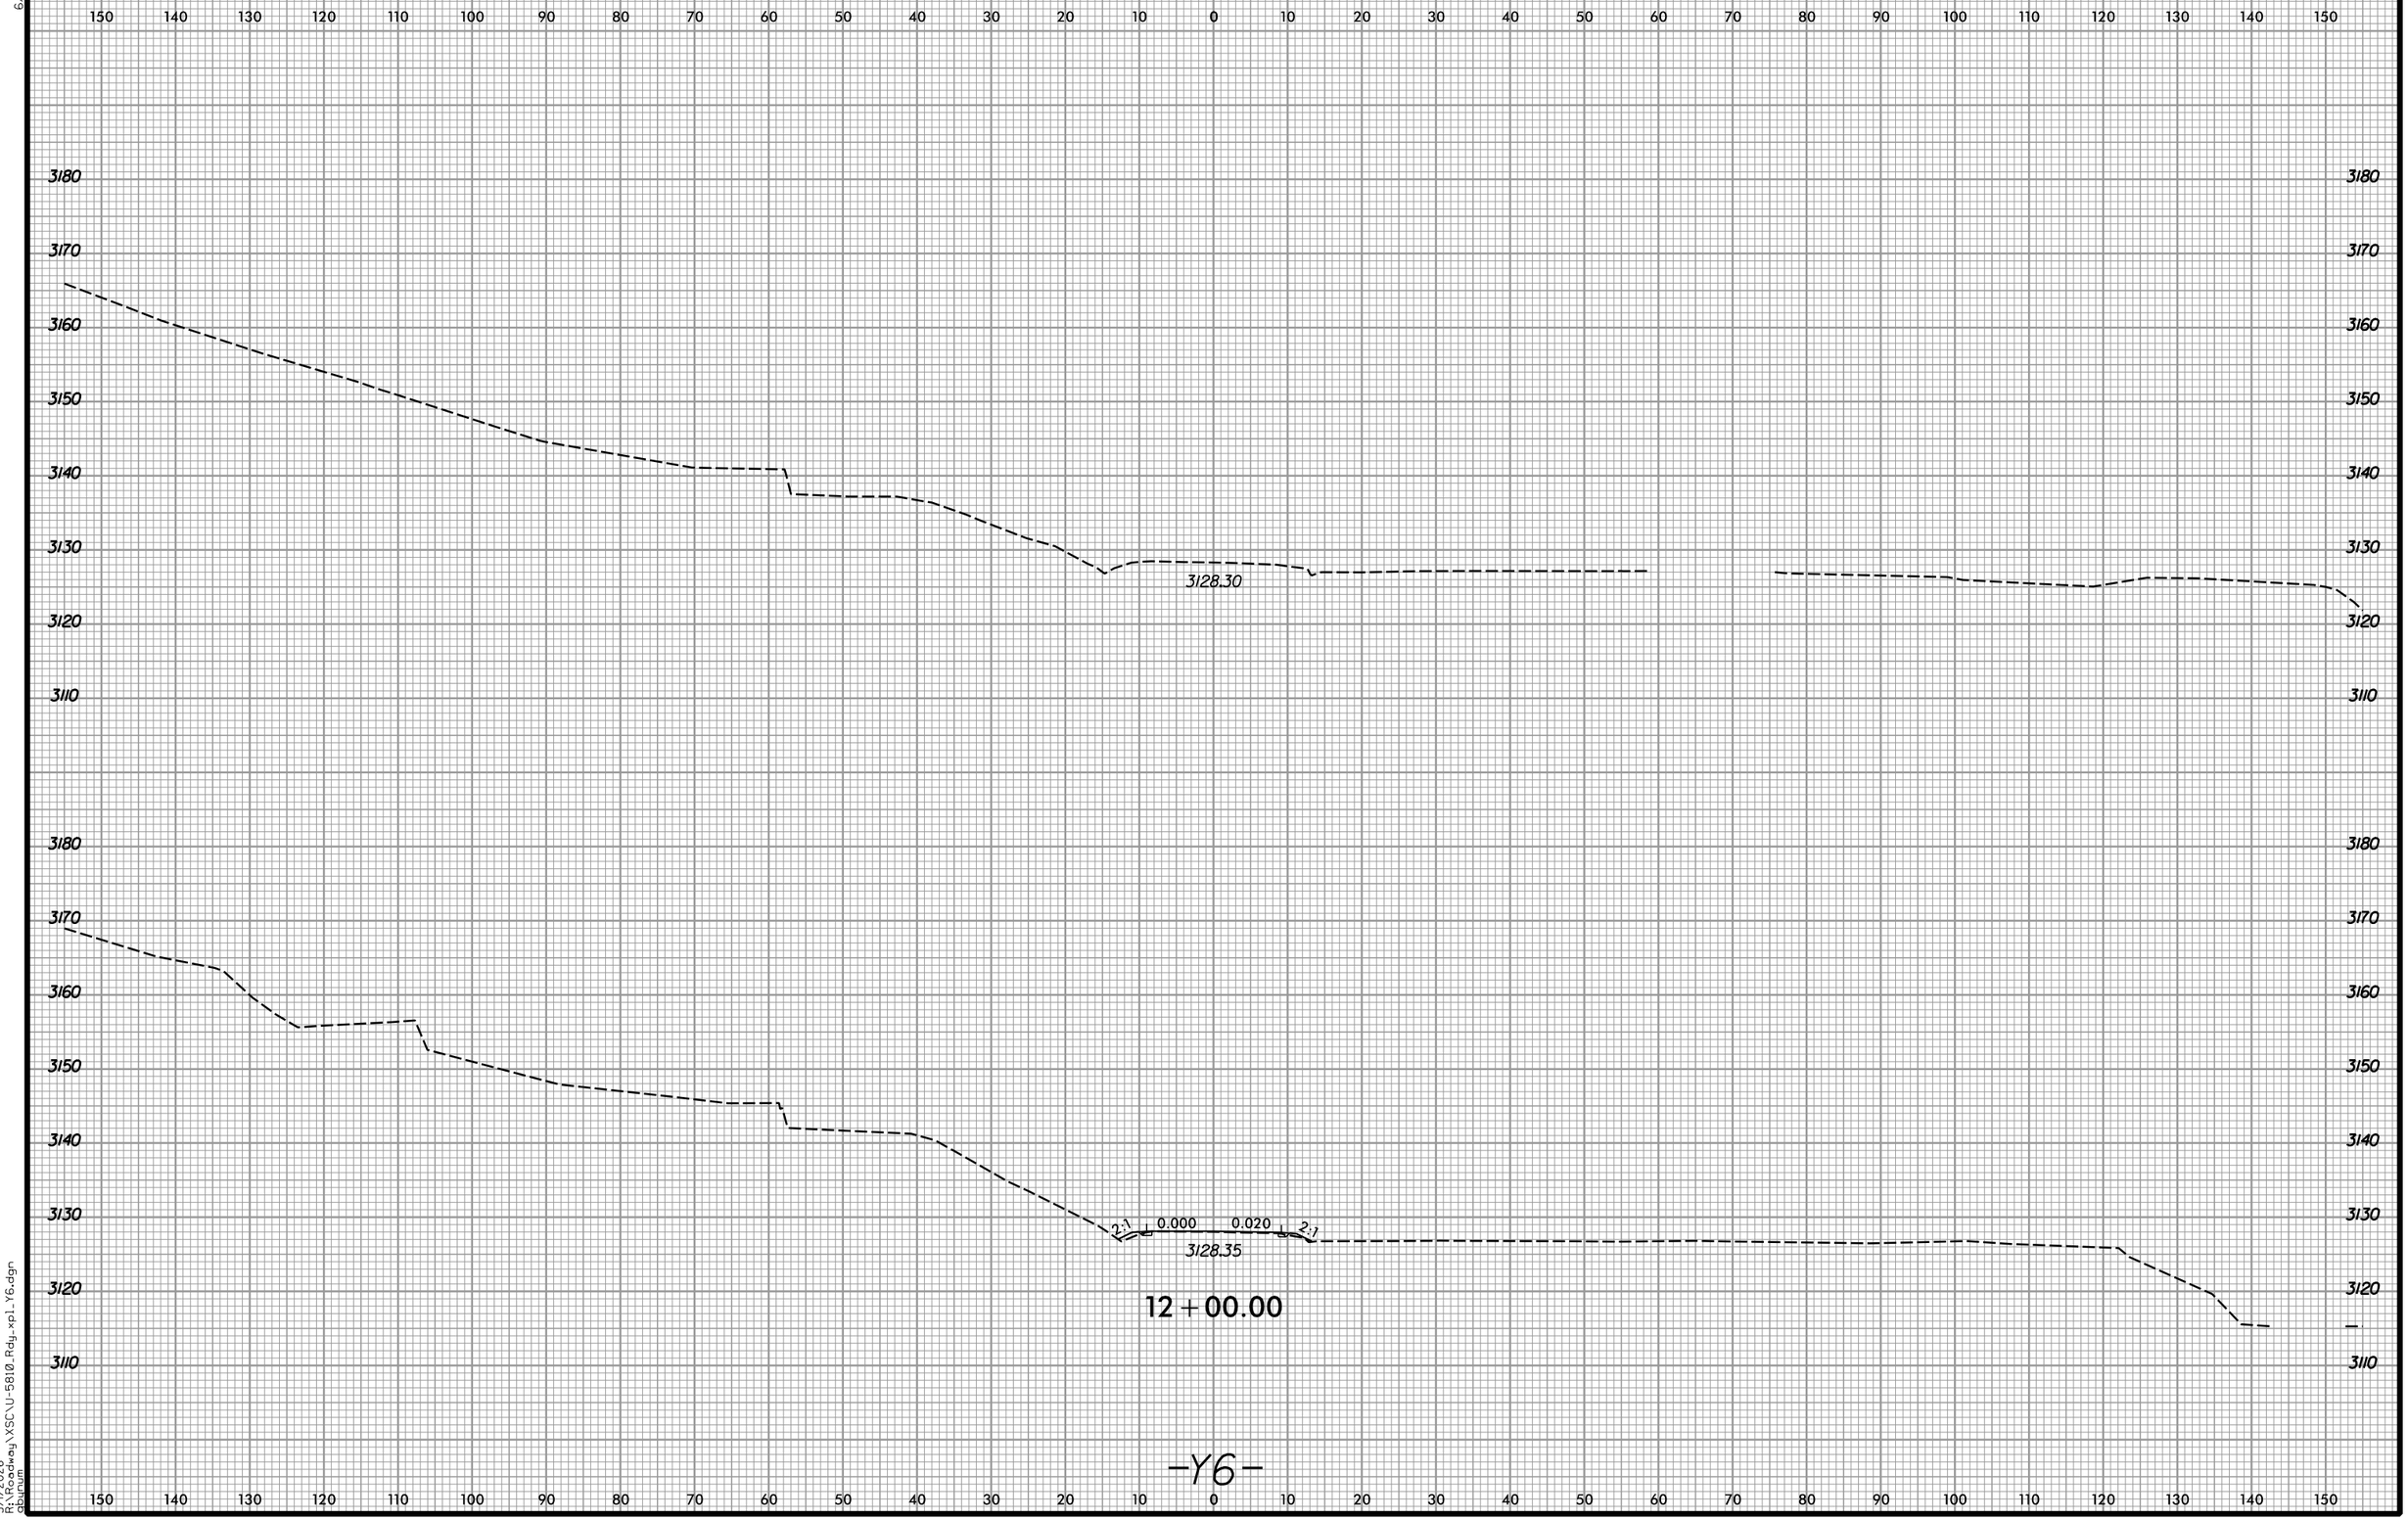

E/1/2026
R:\Roadway\XSC\U-5810_Rdy_xp1_Y6.dgn
gbuquen