6/23/16

| 0 5 10 | PROJ. REFERENCE NO. | SHEET NO. |
|---|---|---|
| | U-5810 | X-148 |

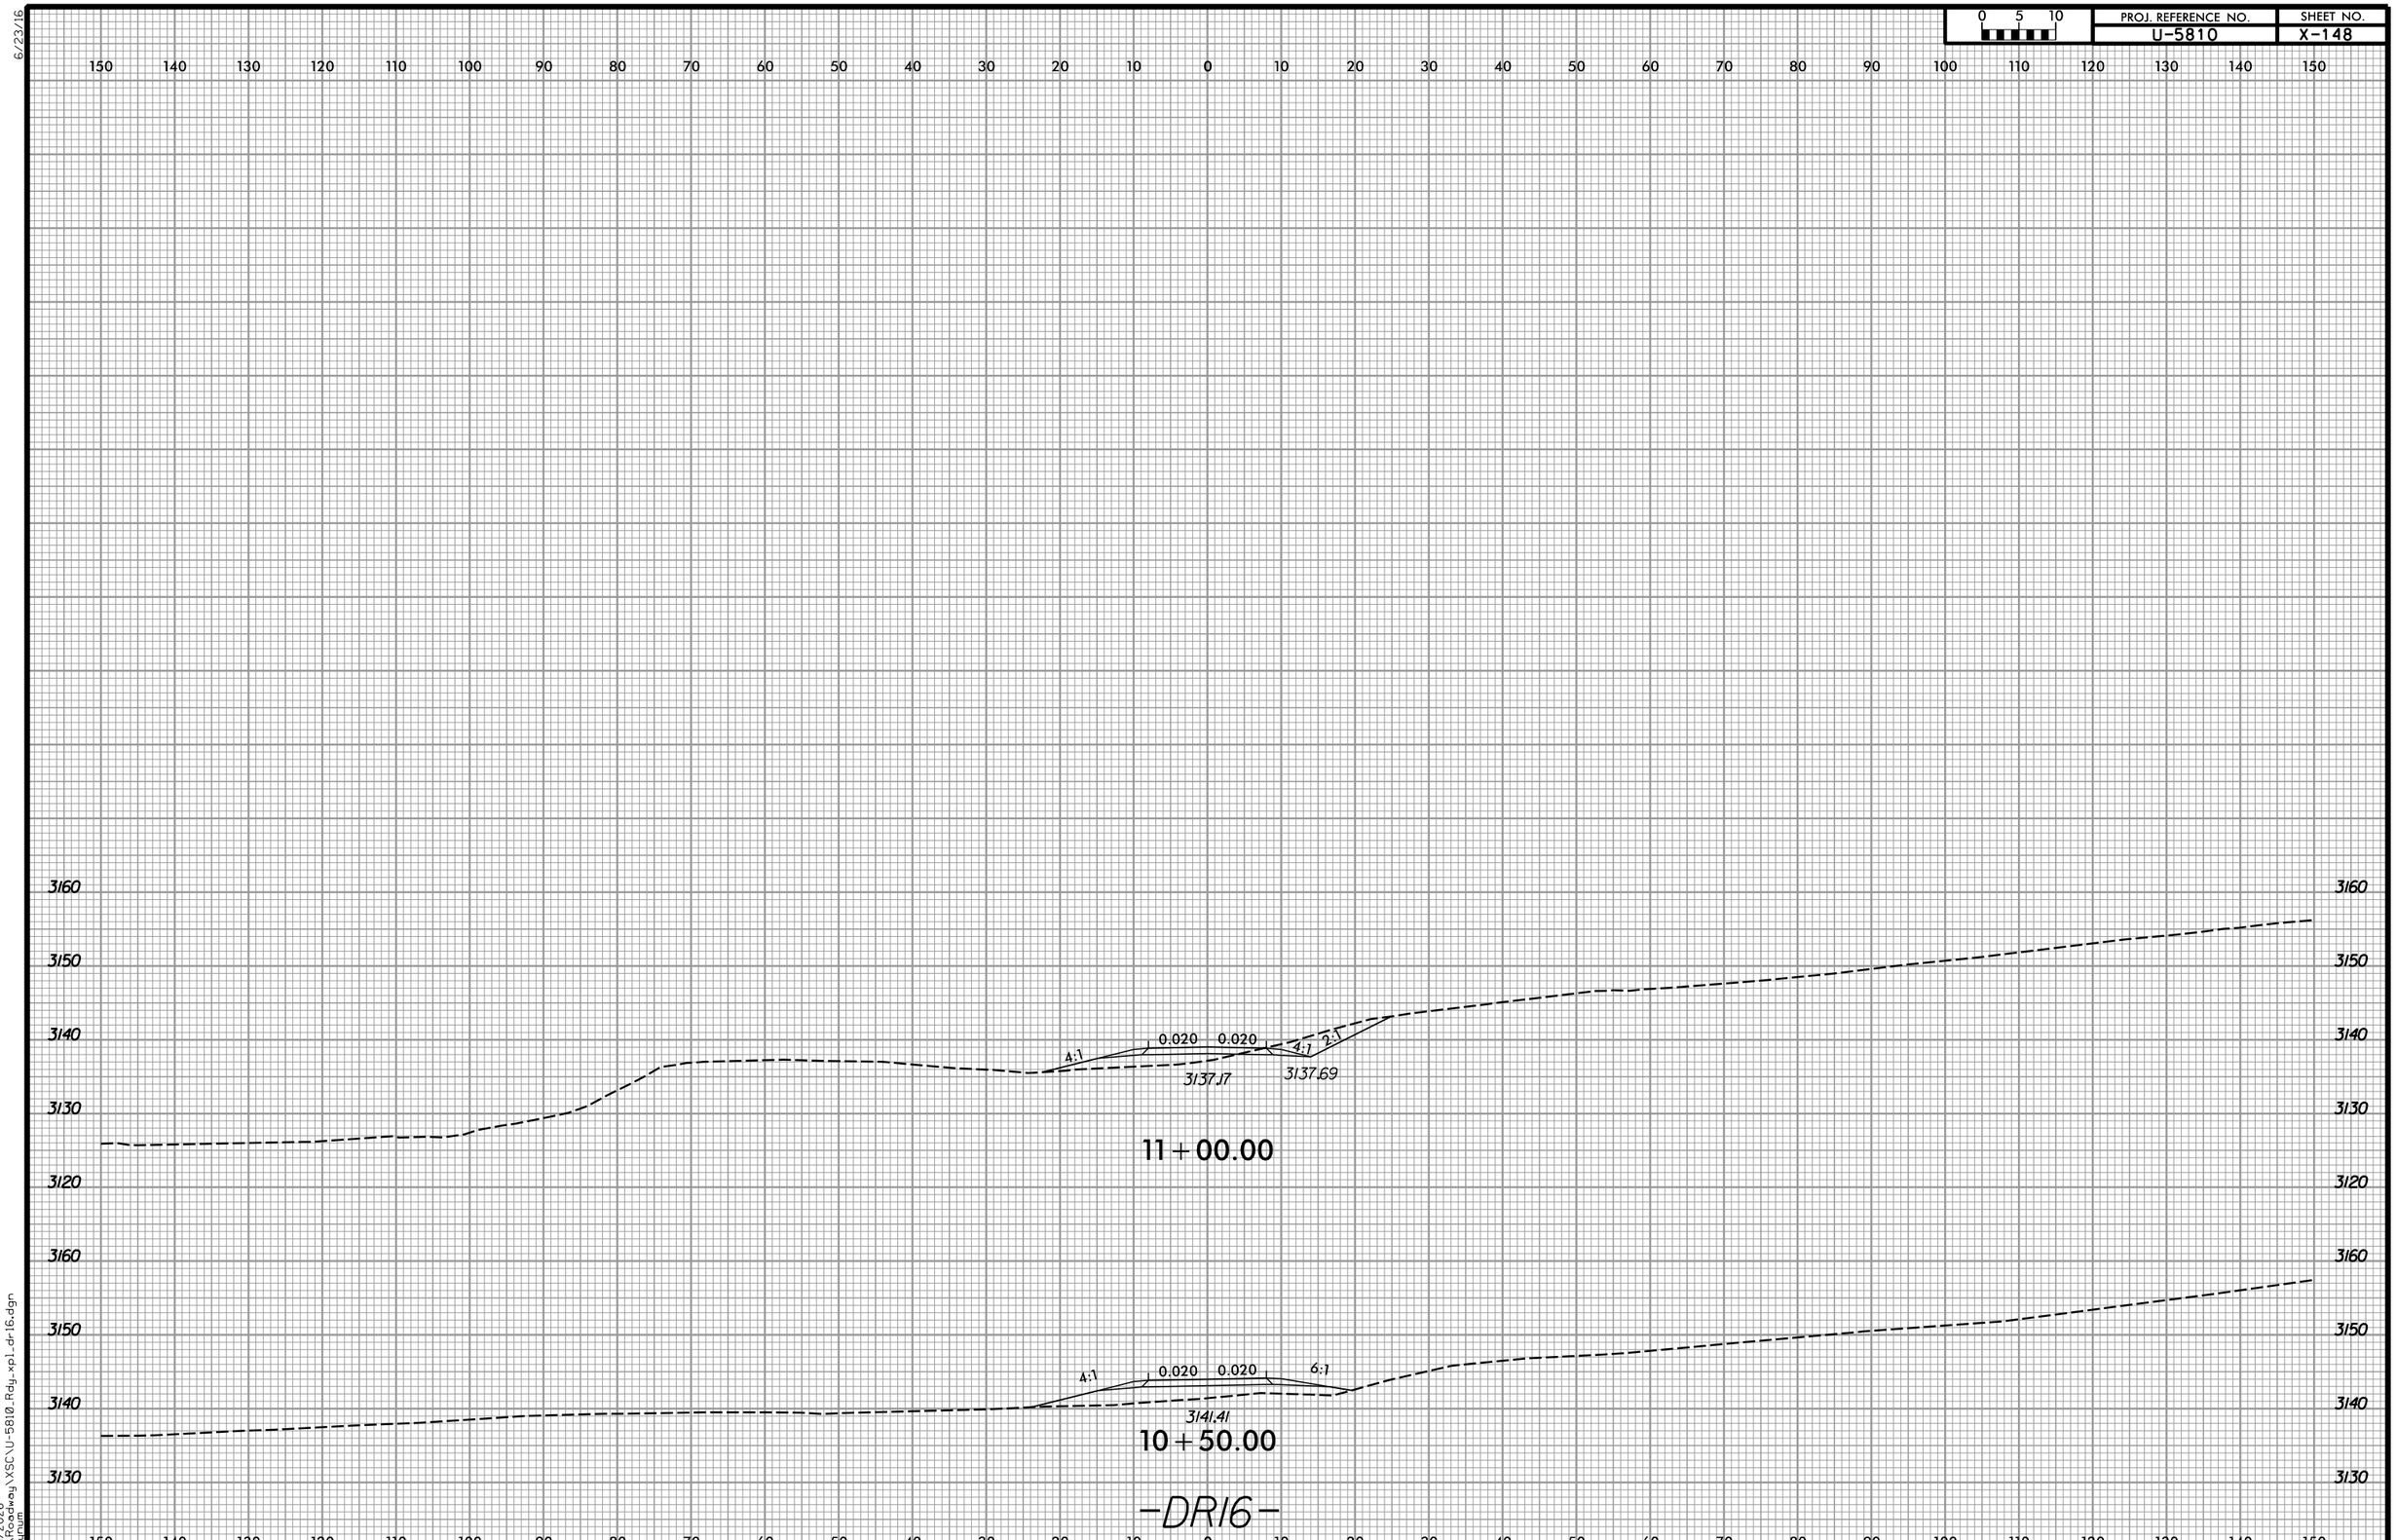


5/1/2026
R:\Roadway\XSC\U-5810_Rdy_xpl_dr16.dgn
gbuchanan