6/23/16

0 5 10	PROJ. REFERENCE NO.	SHEET NO.
	U-5810	X-181

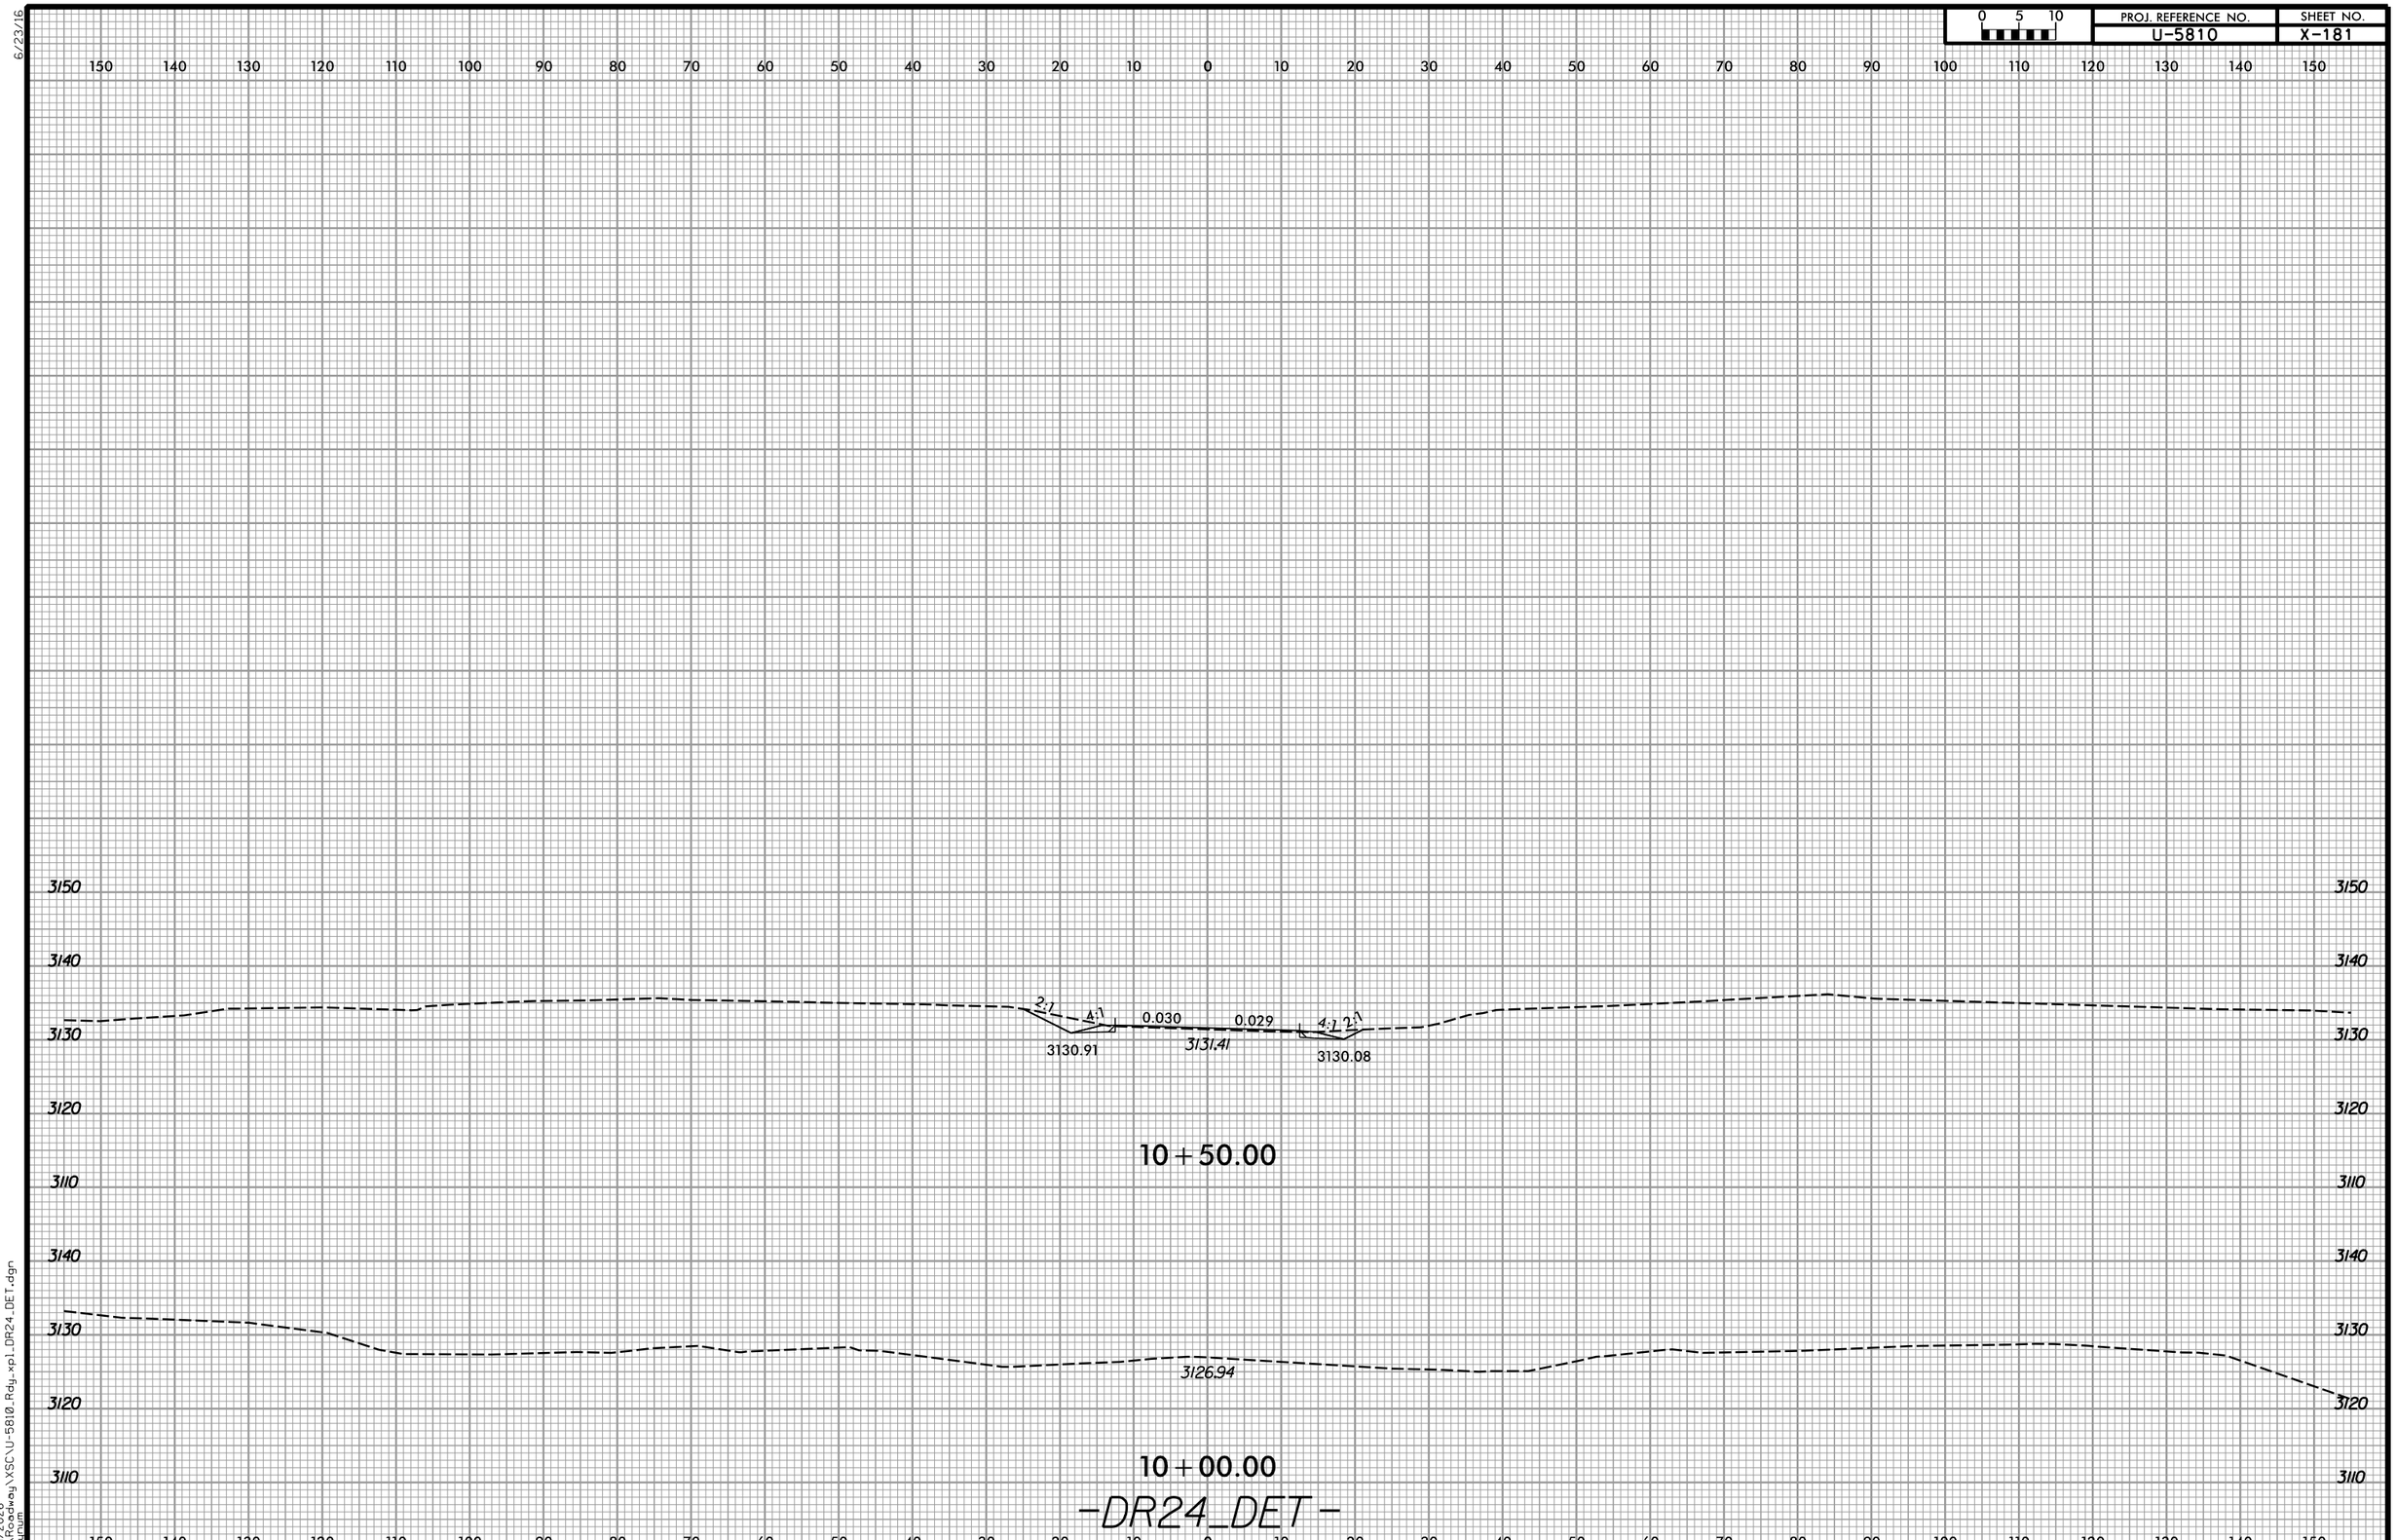

5/1/2026
R:\Roadway\XSC\U-5810_Rdy_xp1_DR24_DET.dgn
gbuchan