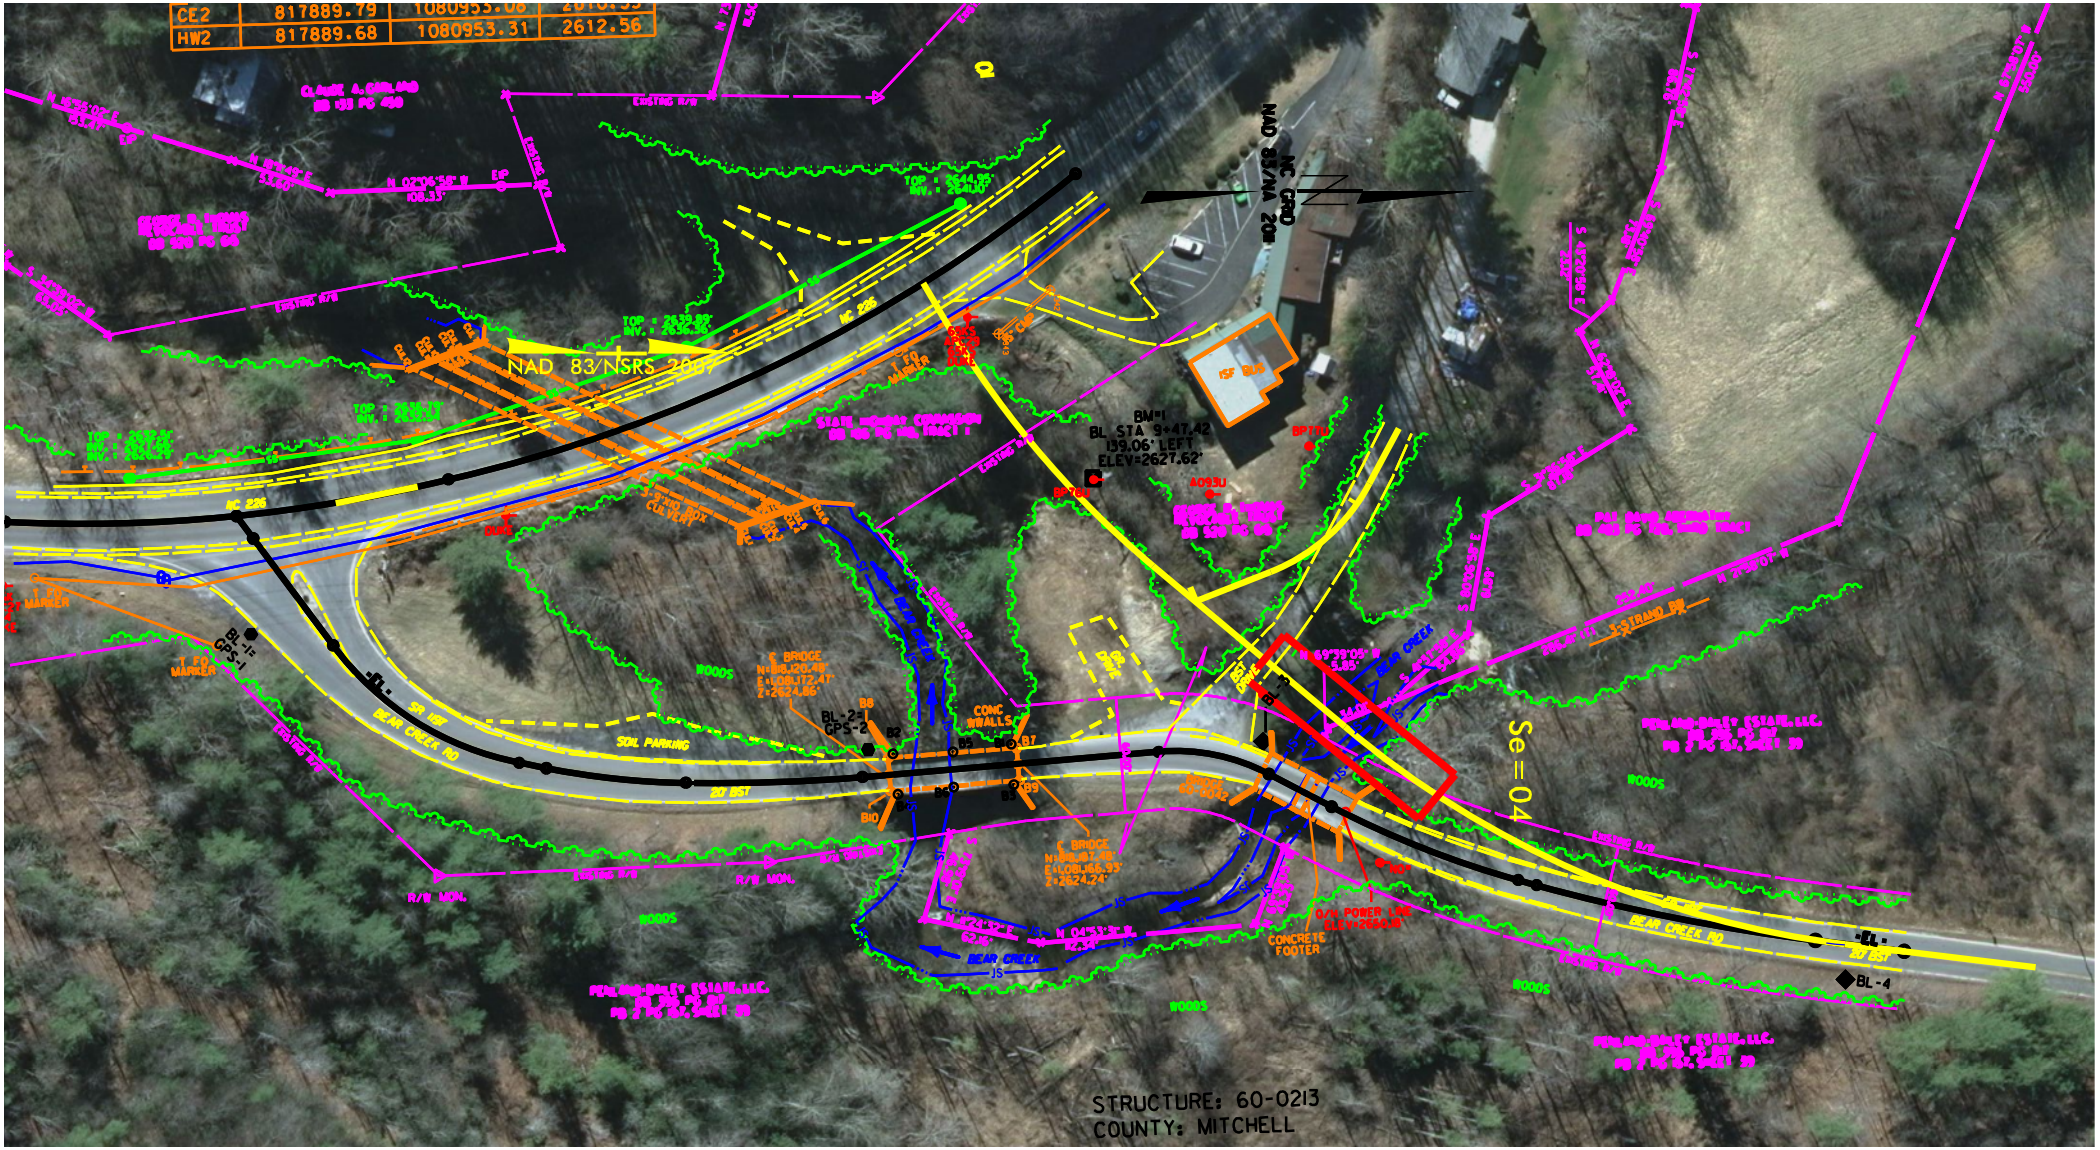
CE2 817889.79 1080955.06
HW2 817889.68 1080953.31 2612.56
NAD 83/NSRS 2007
NAD 83/NA 202
BM#1
BL STA 9+47.42
139.06' LEFT
ELEV=2627.62'
BL-1
BL-2
BL-3
BL-4
BEAR CREEK RD
SOIL PARKING
CONC WALLS
CONCRETE FOOTER
STRUCTURE: 60-0213
COUNTY: MITCHELL