PROJ. REFERENCE NO.	SHEET NO.
B-3419	X-9
-L- (SR 1223)	

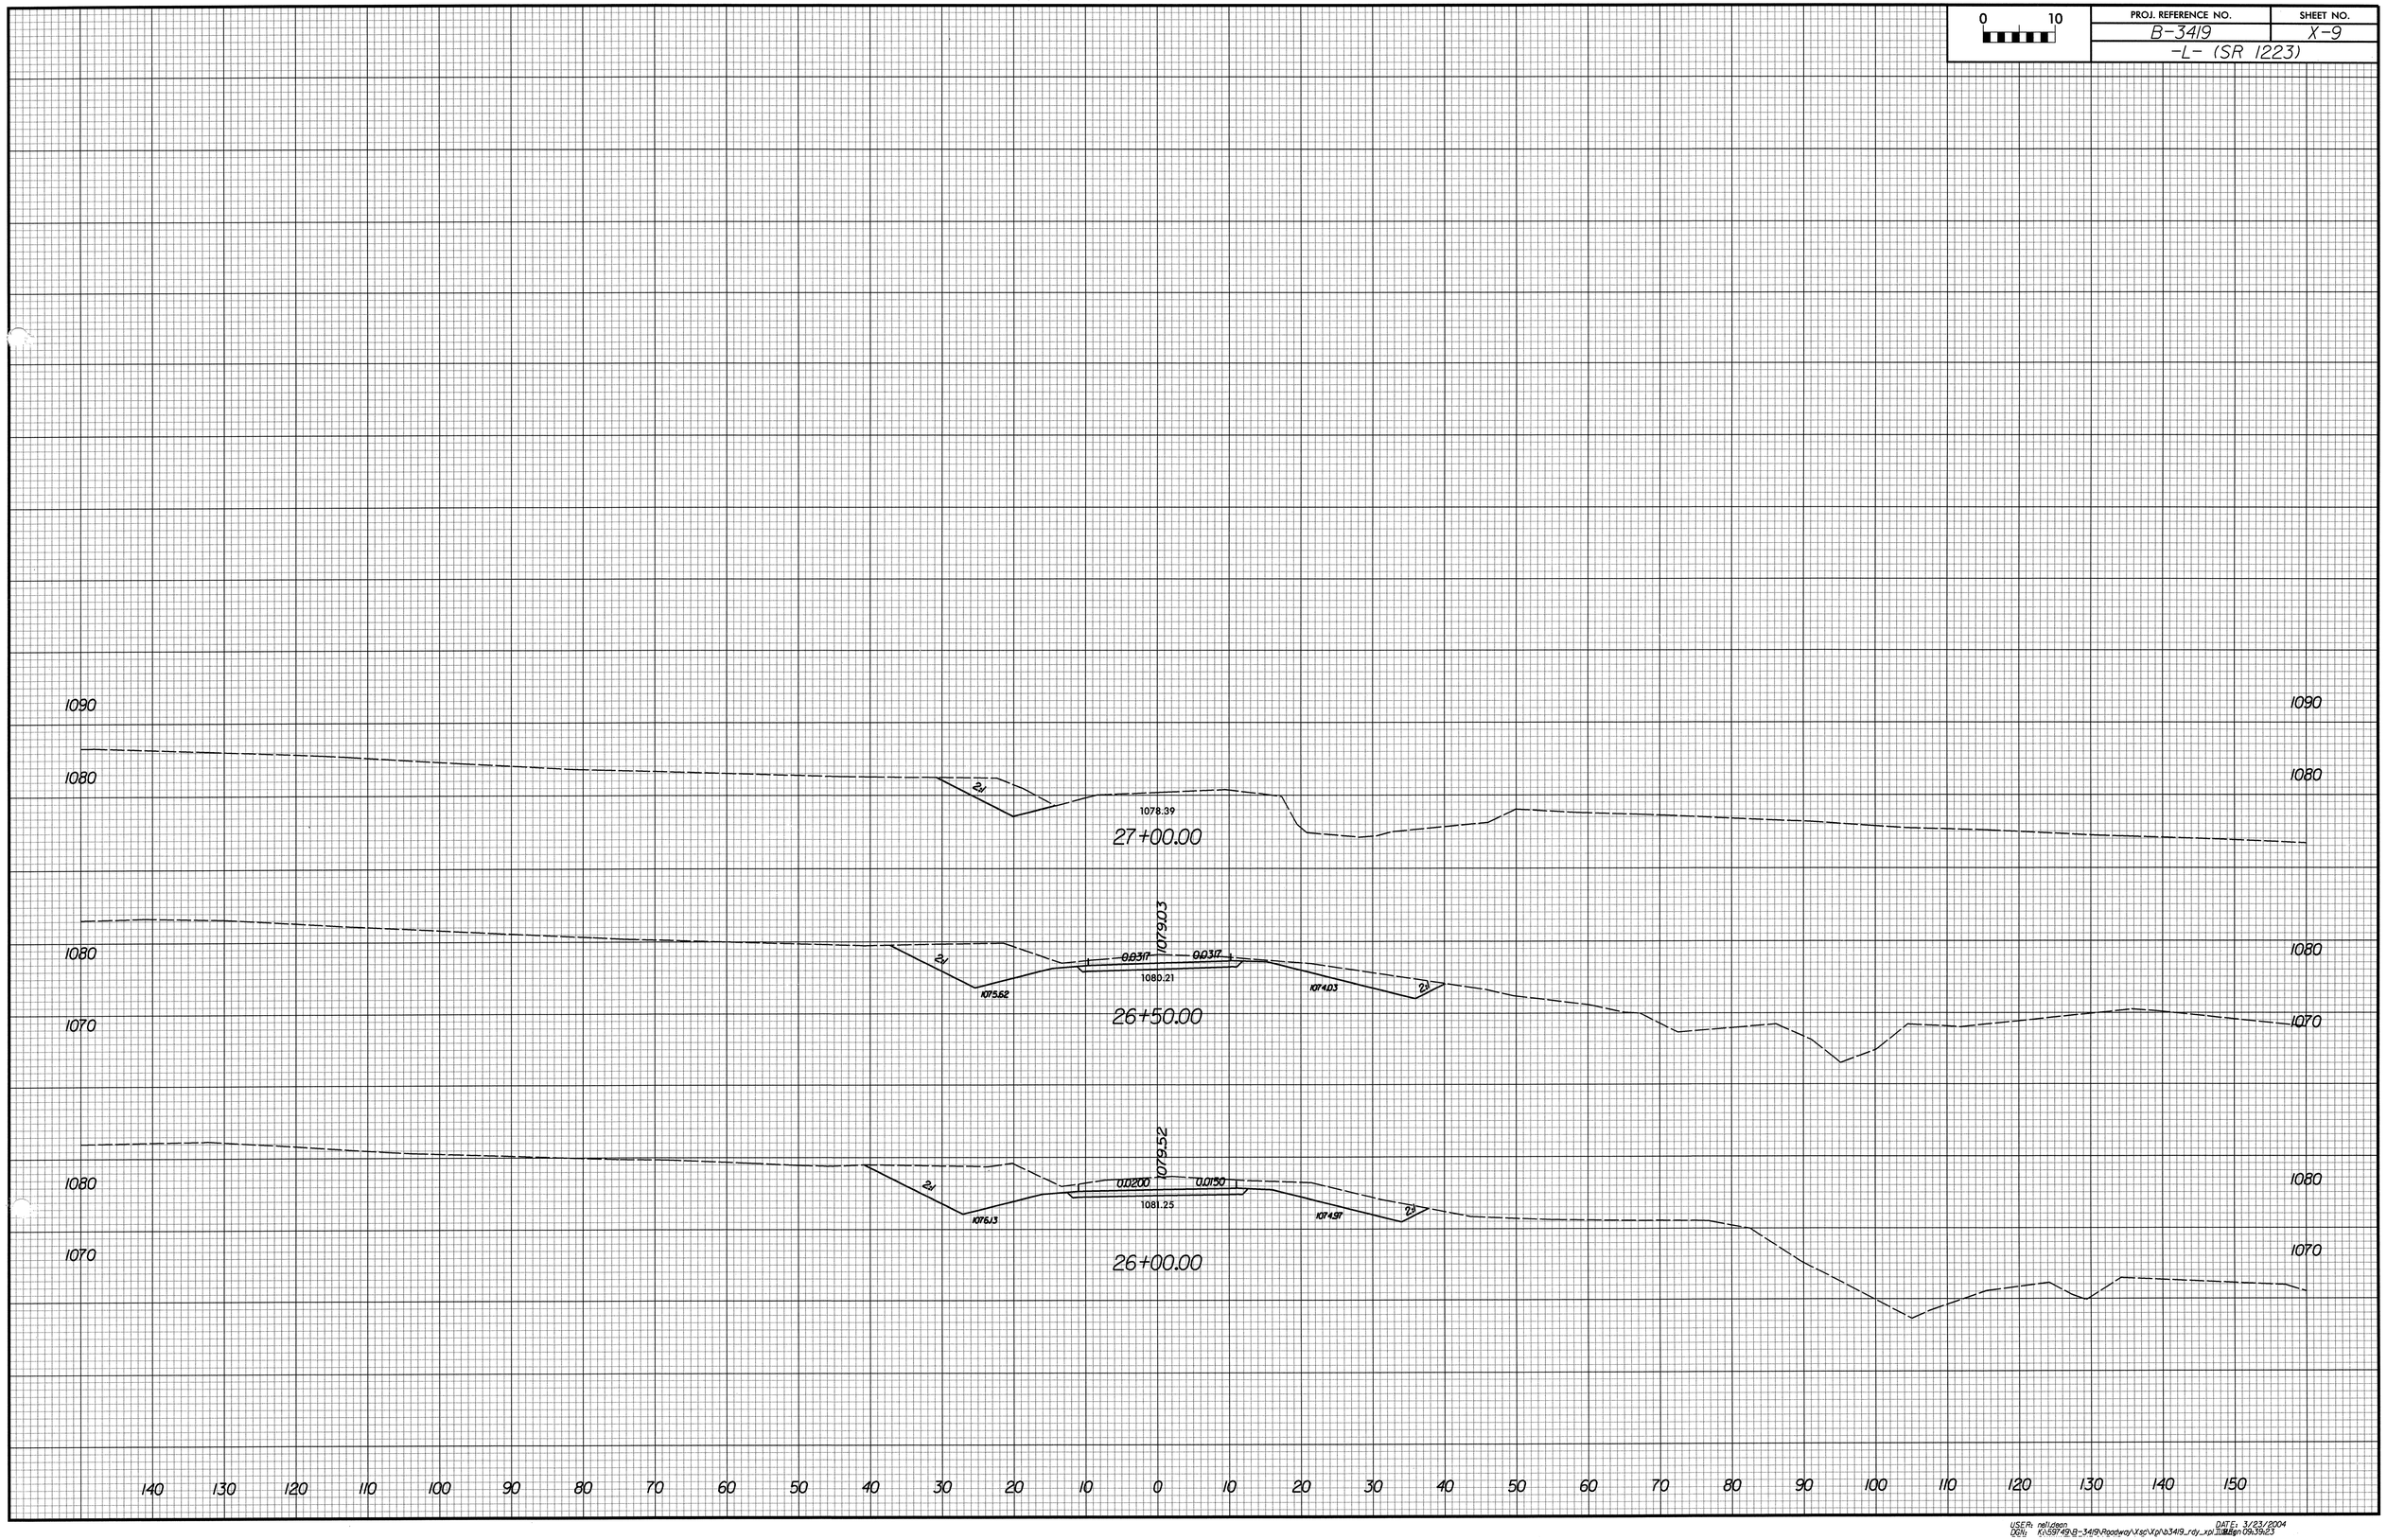

USER: nelldean DATE: 3/23/2004
DGN: K:\59749\B-3419\Roadway\Xsc\Xpl\b3419_rdy_xpl.dgn 09:39:23