PROJ. REFERENCE NO.	SHEET NO.
B-3419	X-7
-L- (SR 1223)	

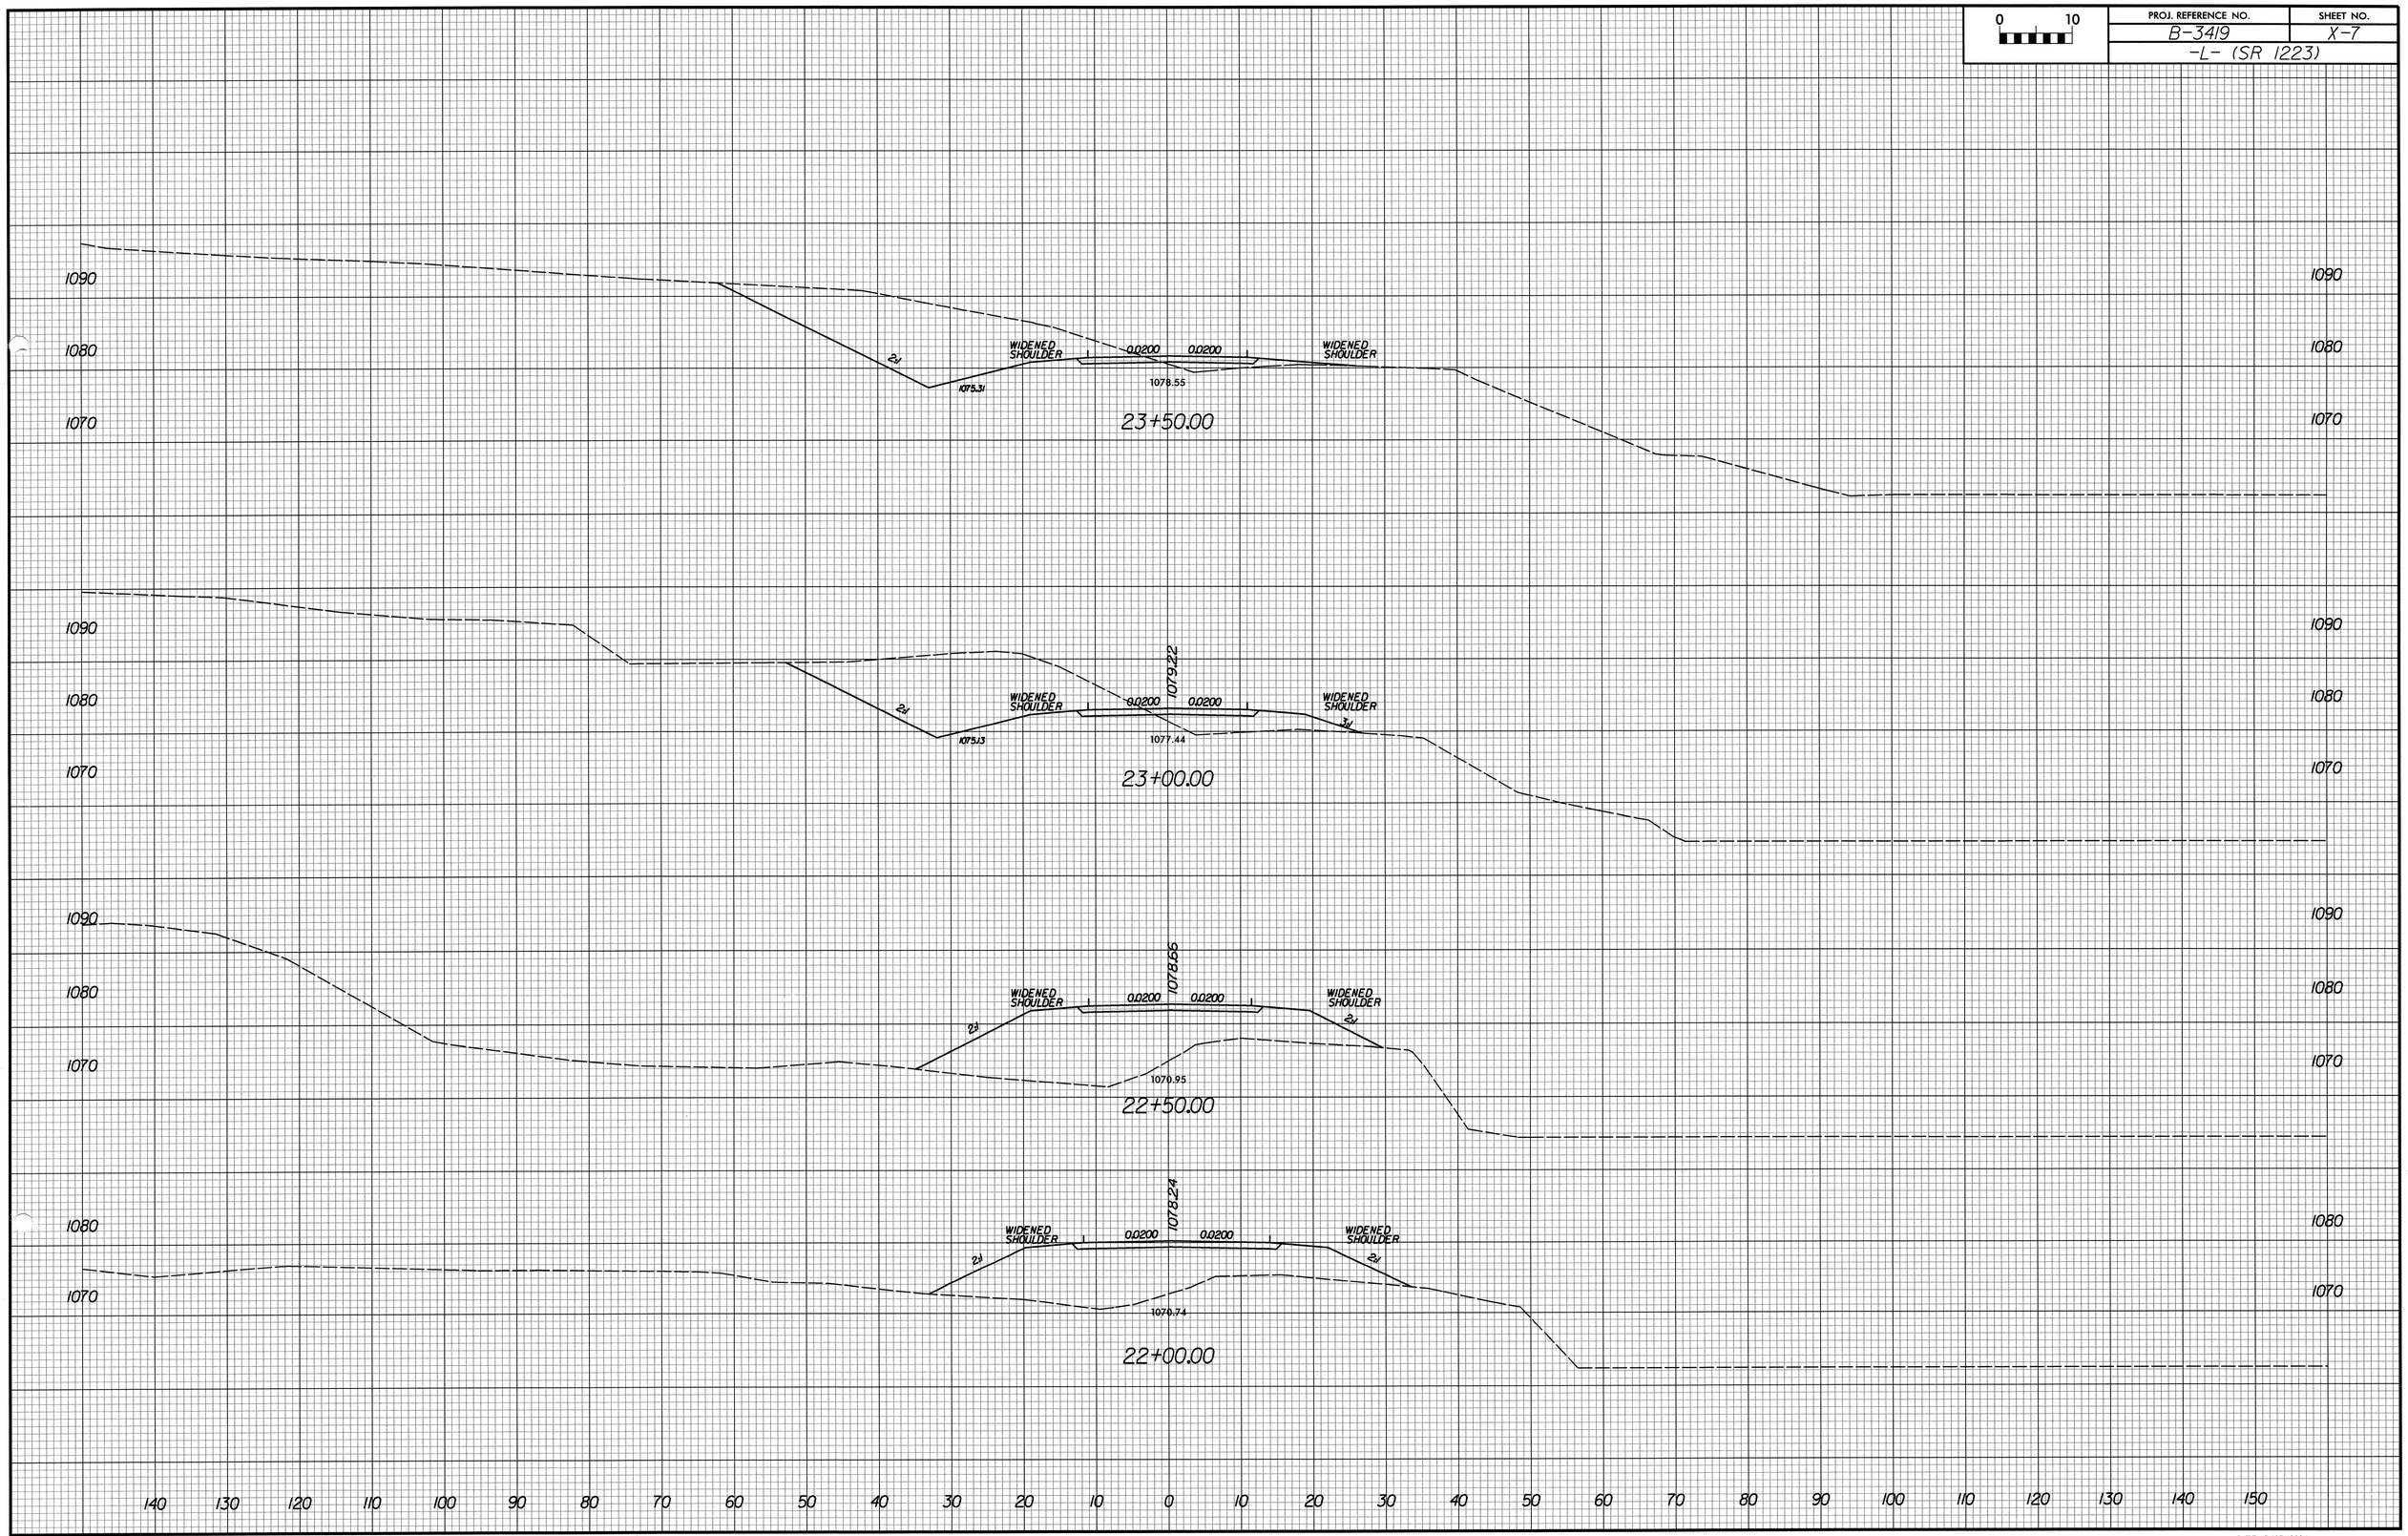

USER: nelldsn DATE: 3/23/2004
DGN: K:\SSF49\B-3419\Roadway\Xsc\Xp\b3419_rdy_xp.dgn Design 09-4006