0 10	PROJ. REFERENCE NO.	SHEET NO.
	B-3419	X-4
	-L- (SR 1223)	

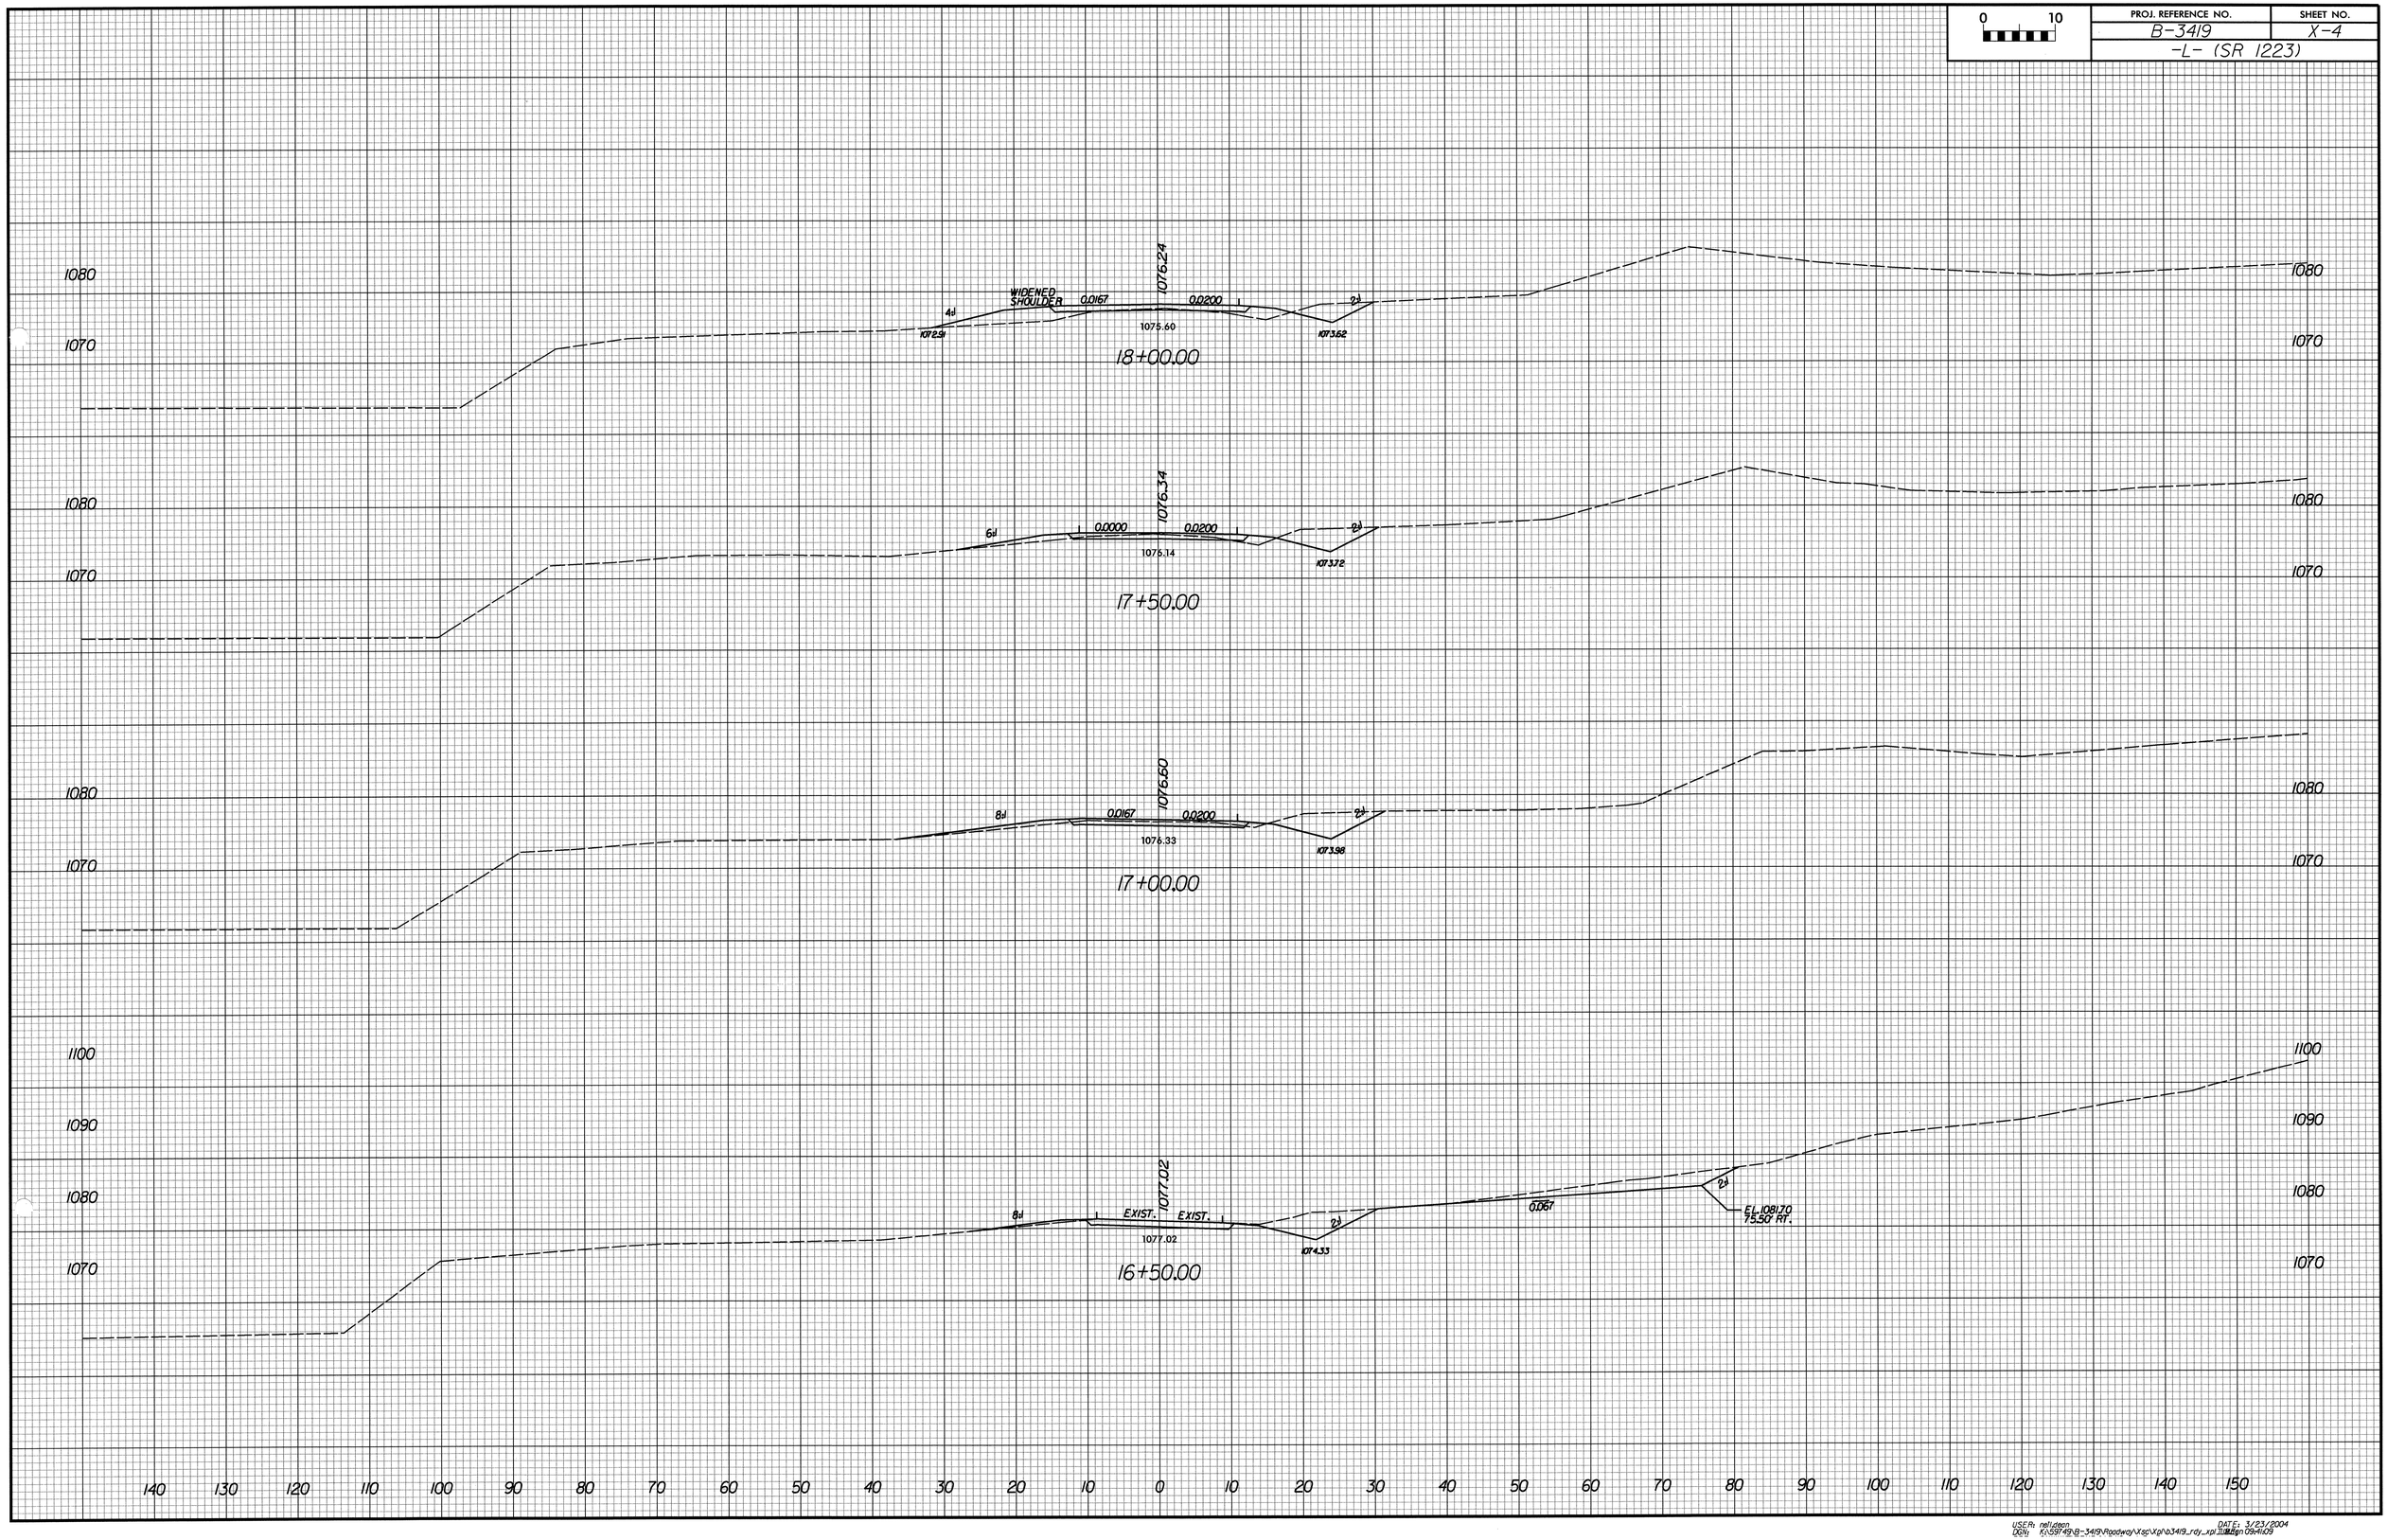

USER: neildean
DGN: K:\59749\B-3419\Roadway\X-sp\X-pl\b3419_rdy_xpl.dgn
DATE: 3/23/2004
TIME: 09:41:09