8/23/99

PROJ. REFERENCE NO.	SHEET NO.
I-2102	X-3

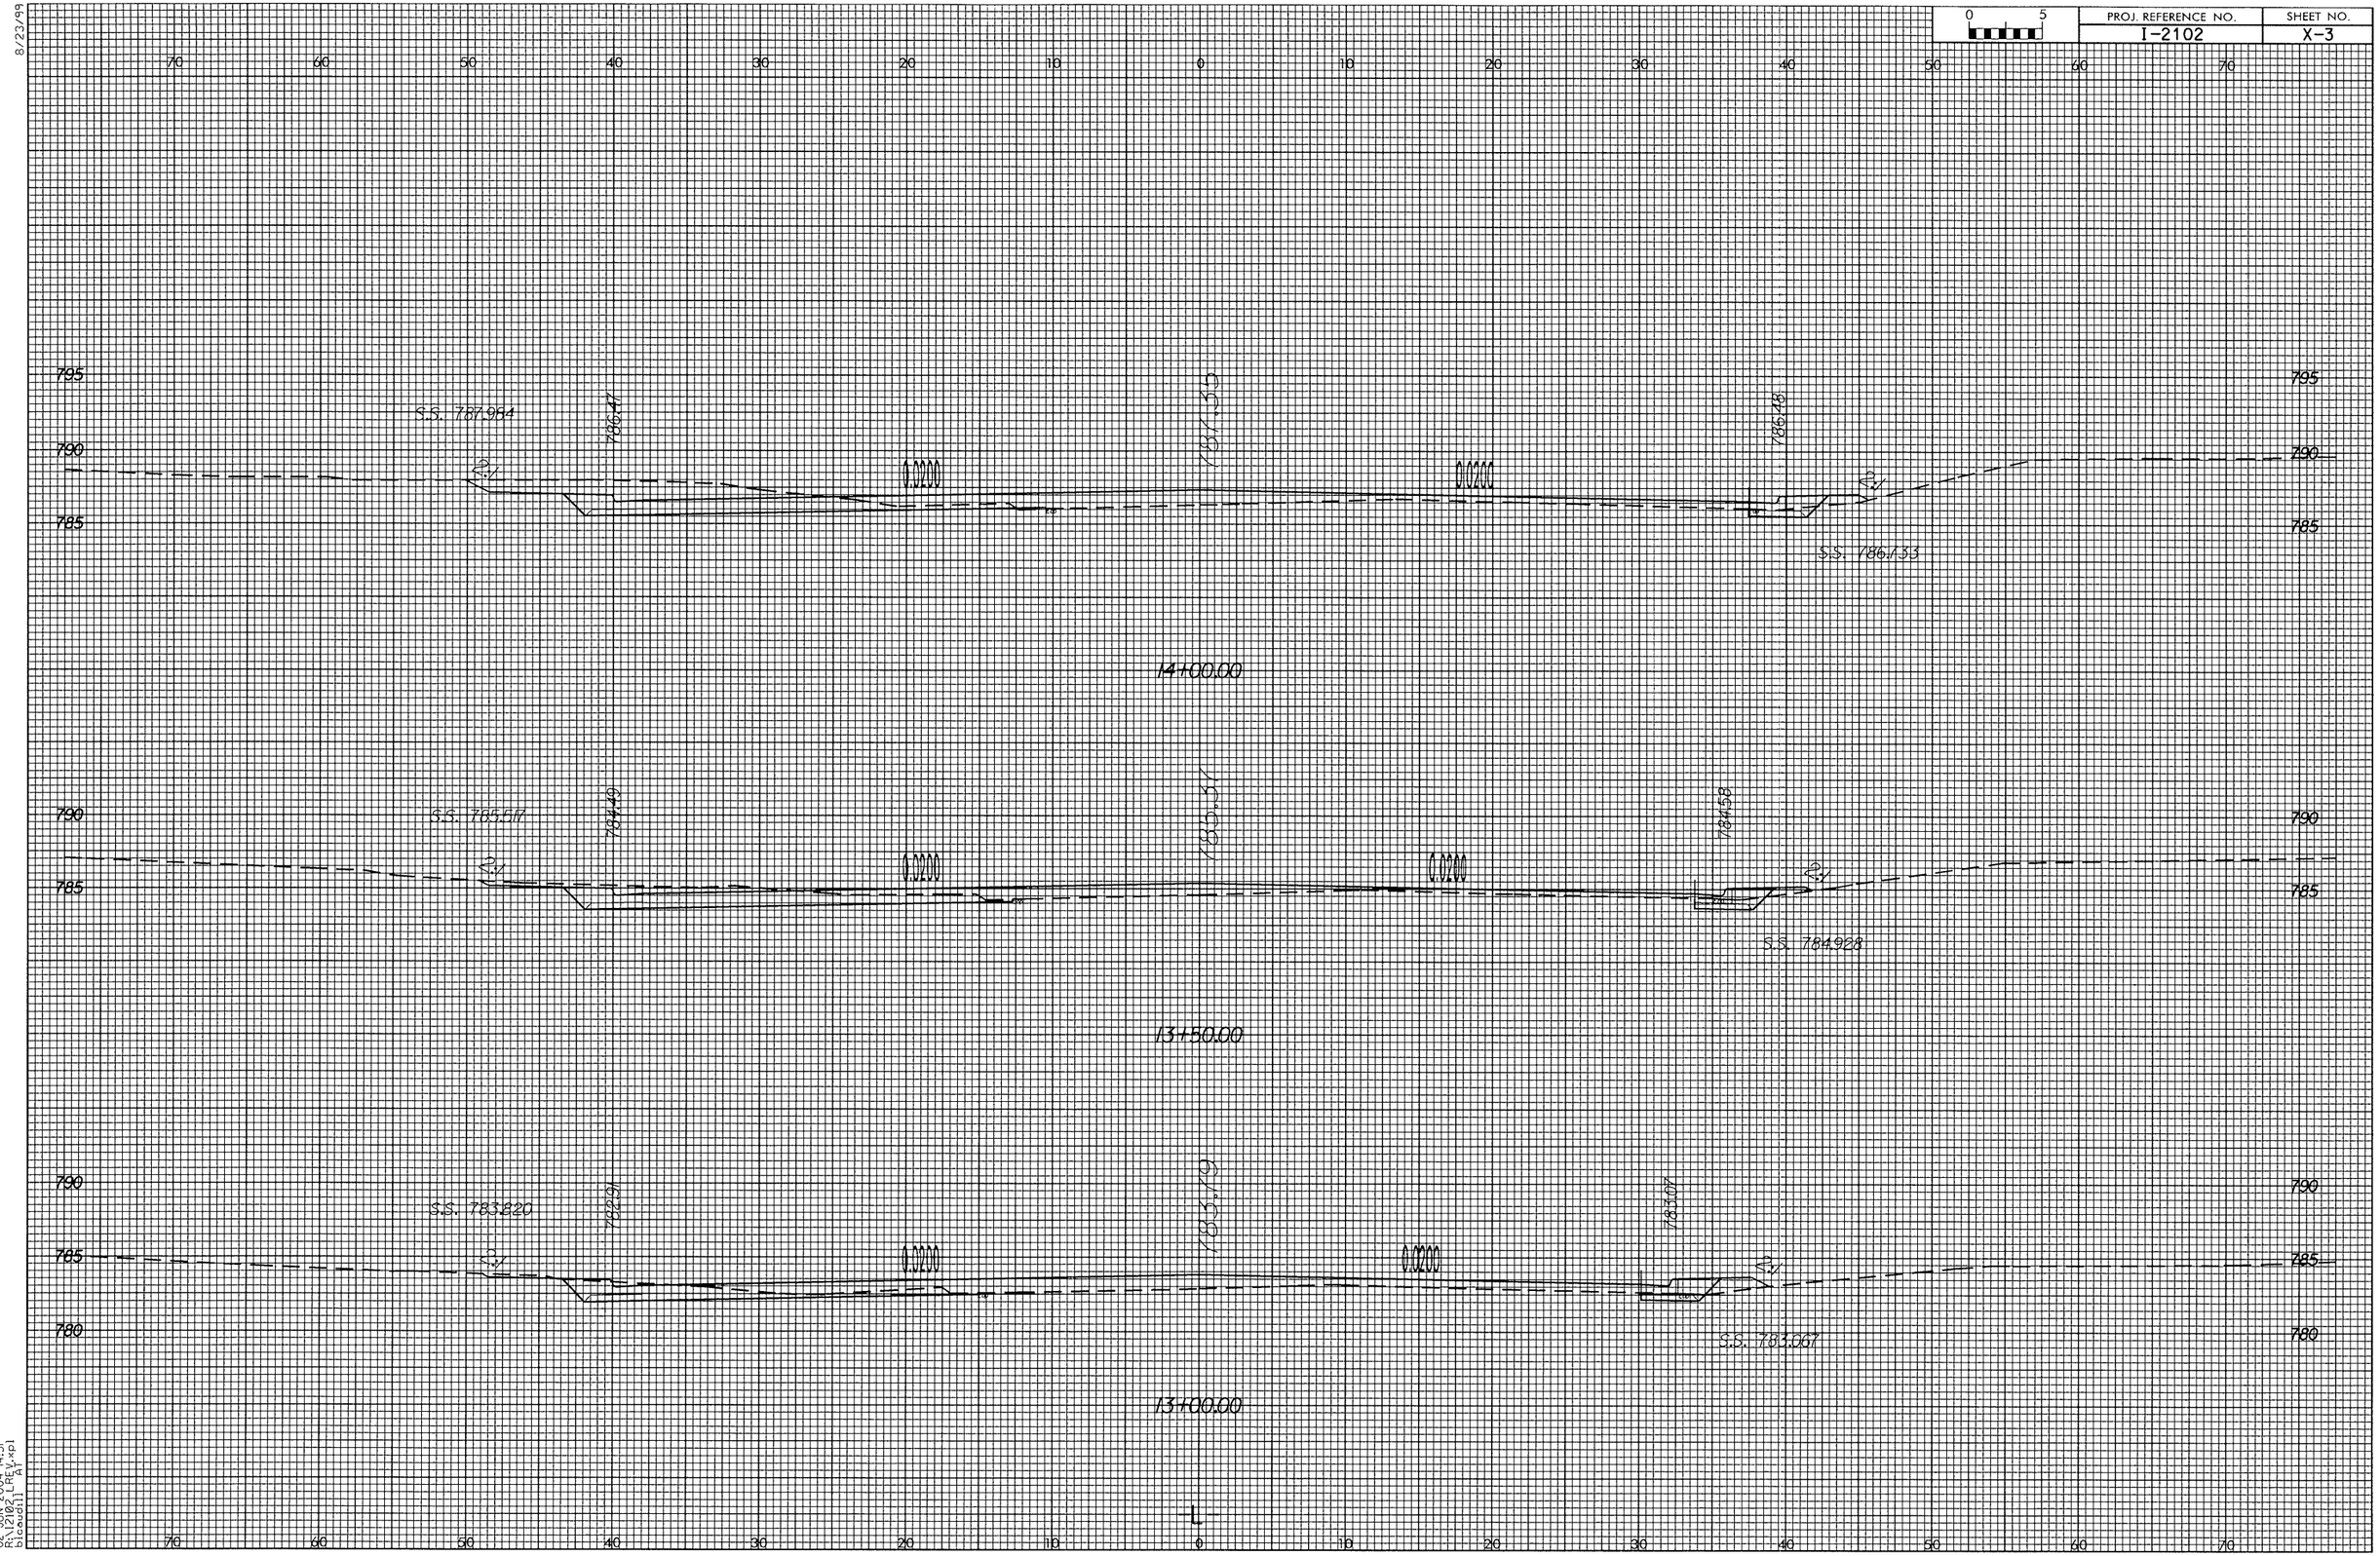

02-JUN-2004 14:31
R:\2102\11\I2102_11_X-3.dgn
bicazdil