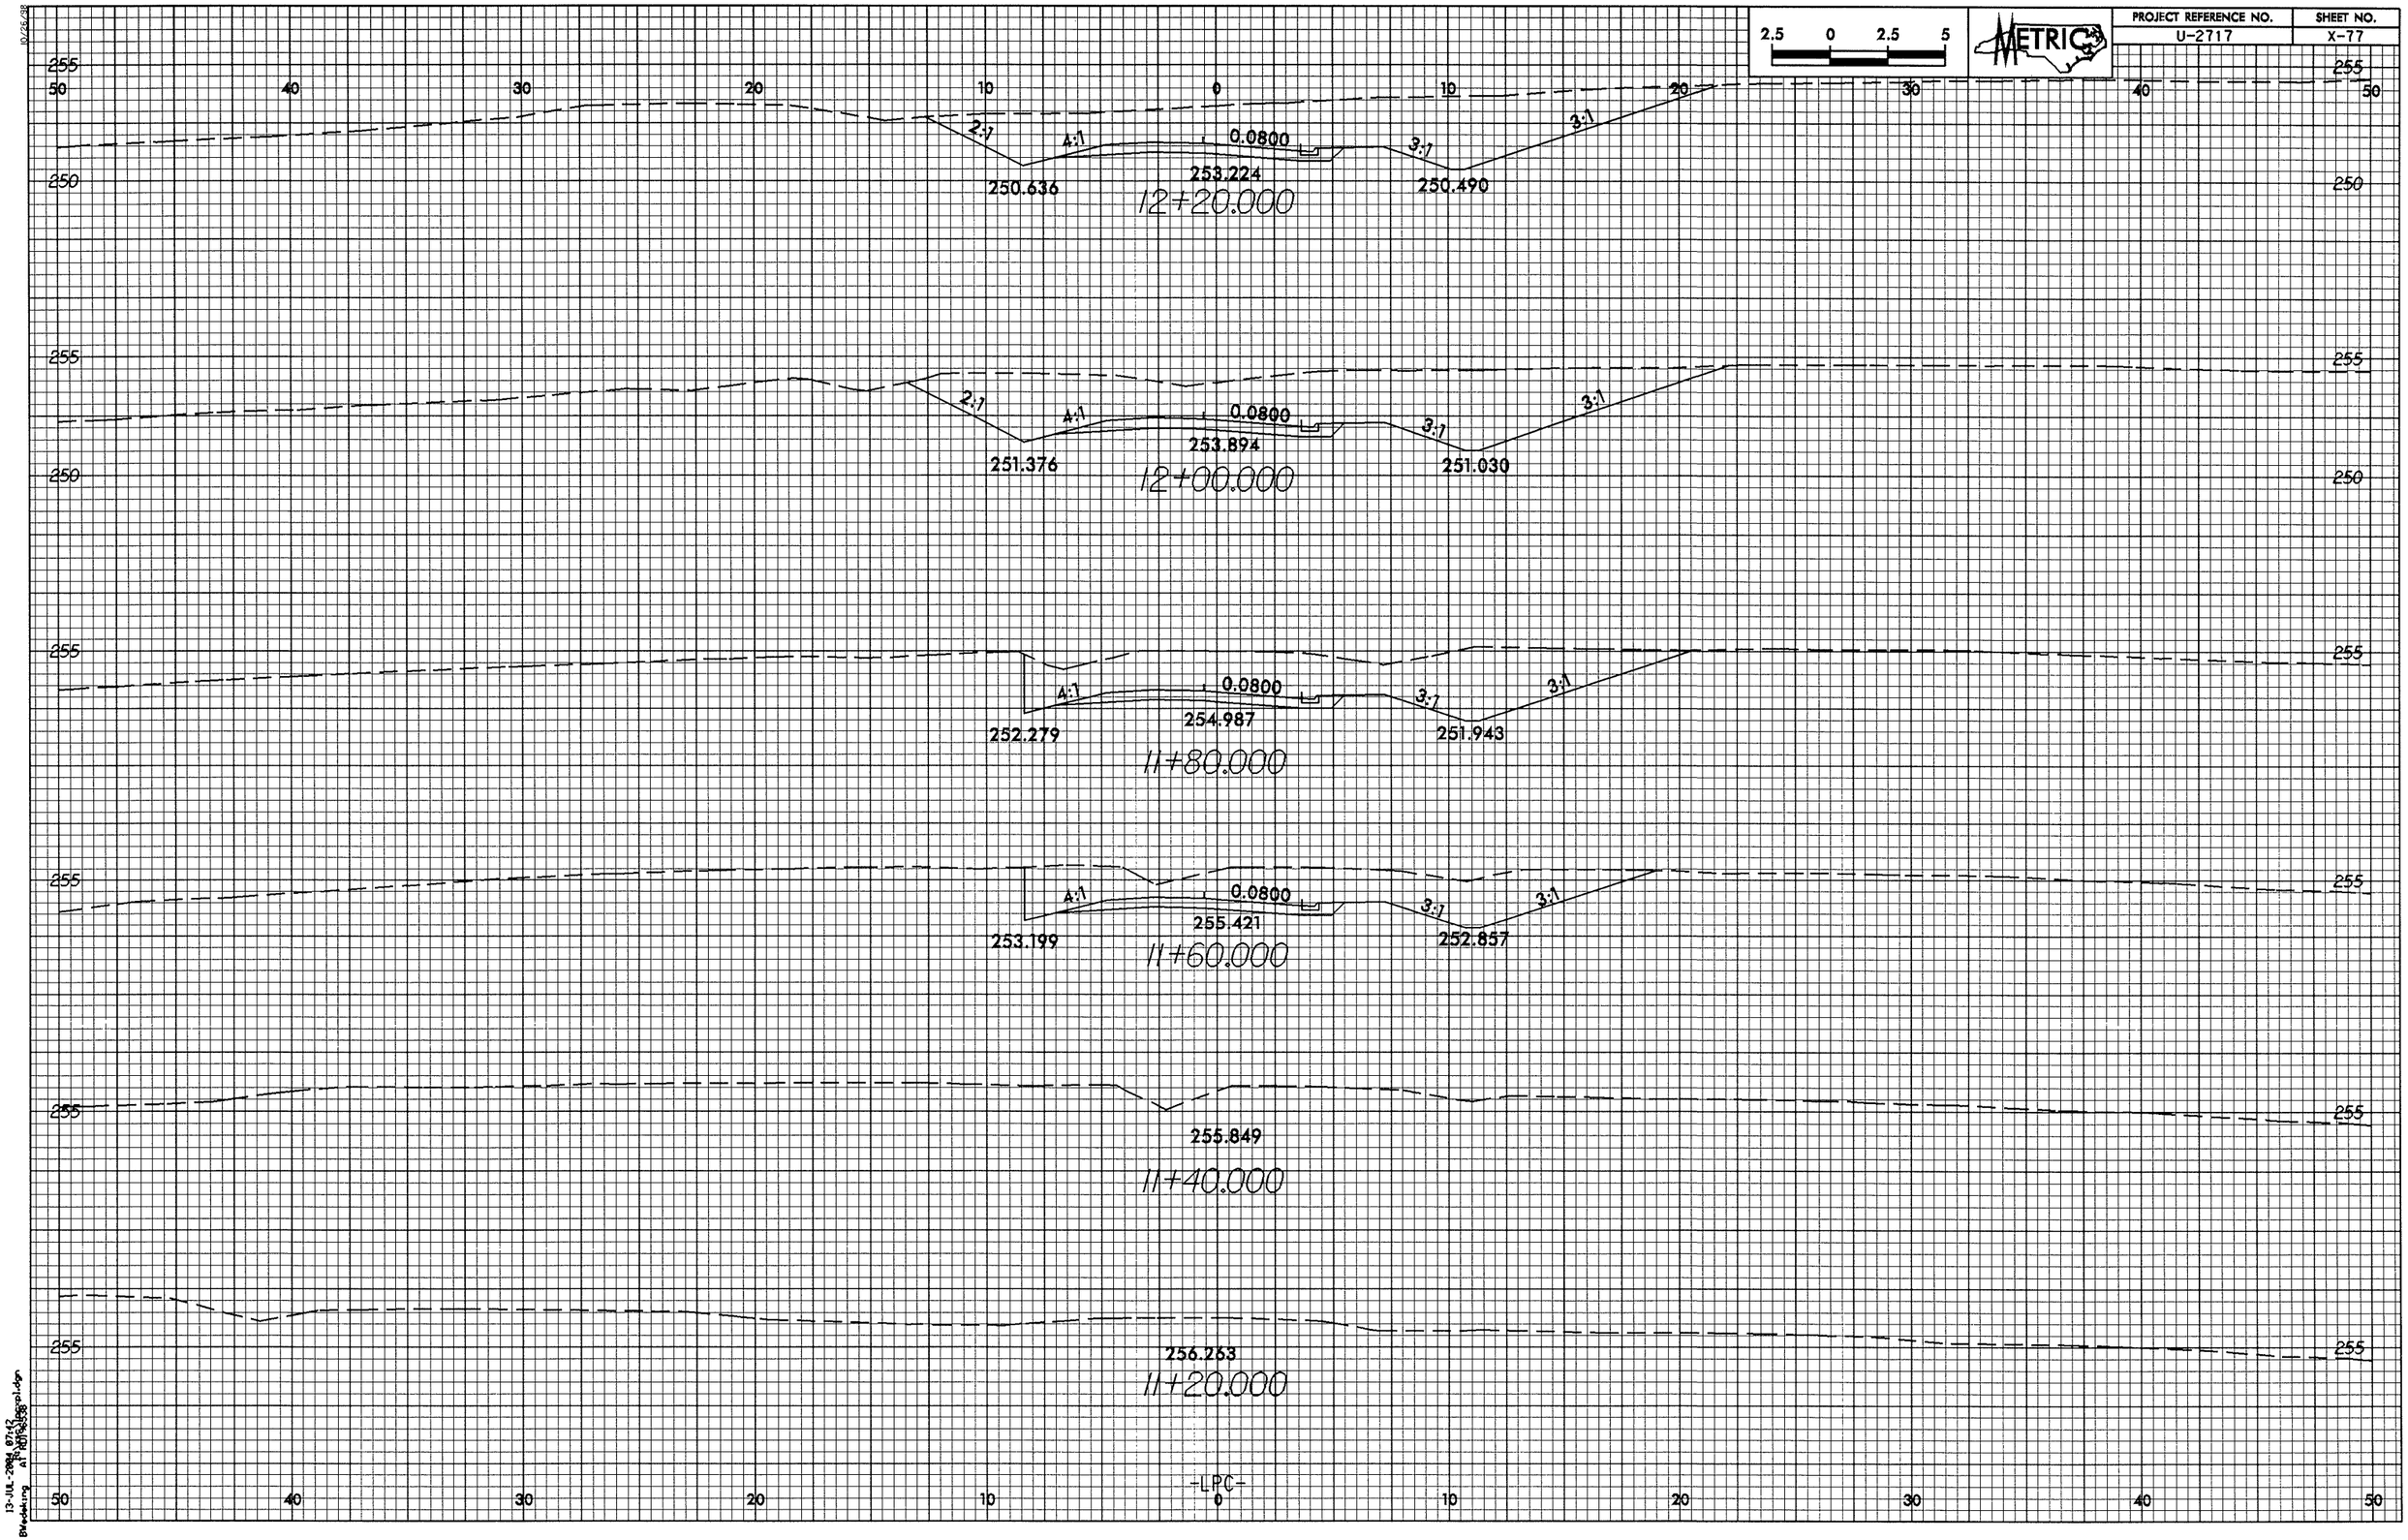

2.5 0 2.5 5
METRIC
PROJECT REFERENCE NO.
U-2717
SHEET NO.
X-77
255
250
50 40 30 20 10 0 10 20 30 40 50
2:1
4:1
0.0800
3:1
3:1
250.636
253.224
250.490
12+20.000
251.376
253.894
251.030
12+00.000
252.279
254.987
251.943
11+80.000
253.199
255.421
252.857
11+60.000
255.849
11+40.000
256.263
11+20.000
-LPC-