PROJECT REFERENCE NO.	SHEET NO.
U-2717	X-67

2.5 0 2.5 5

METRIC

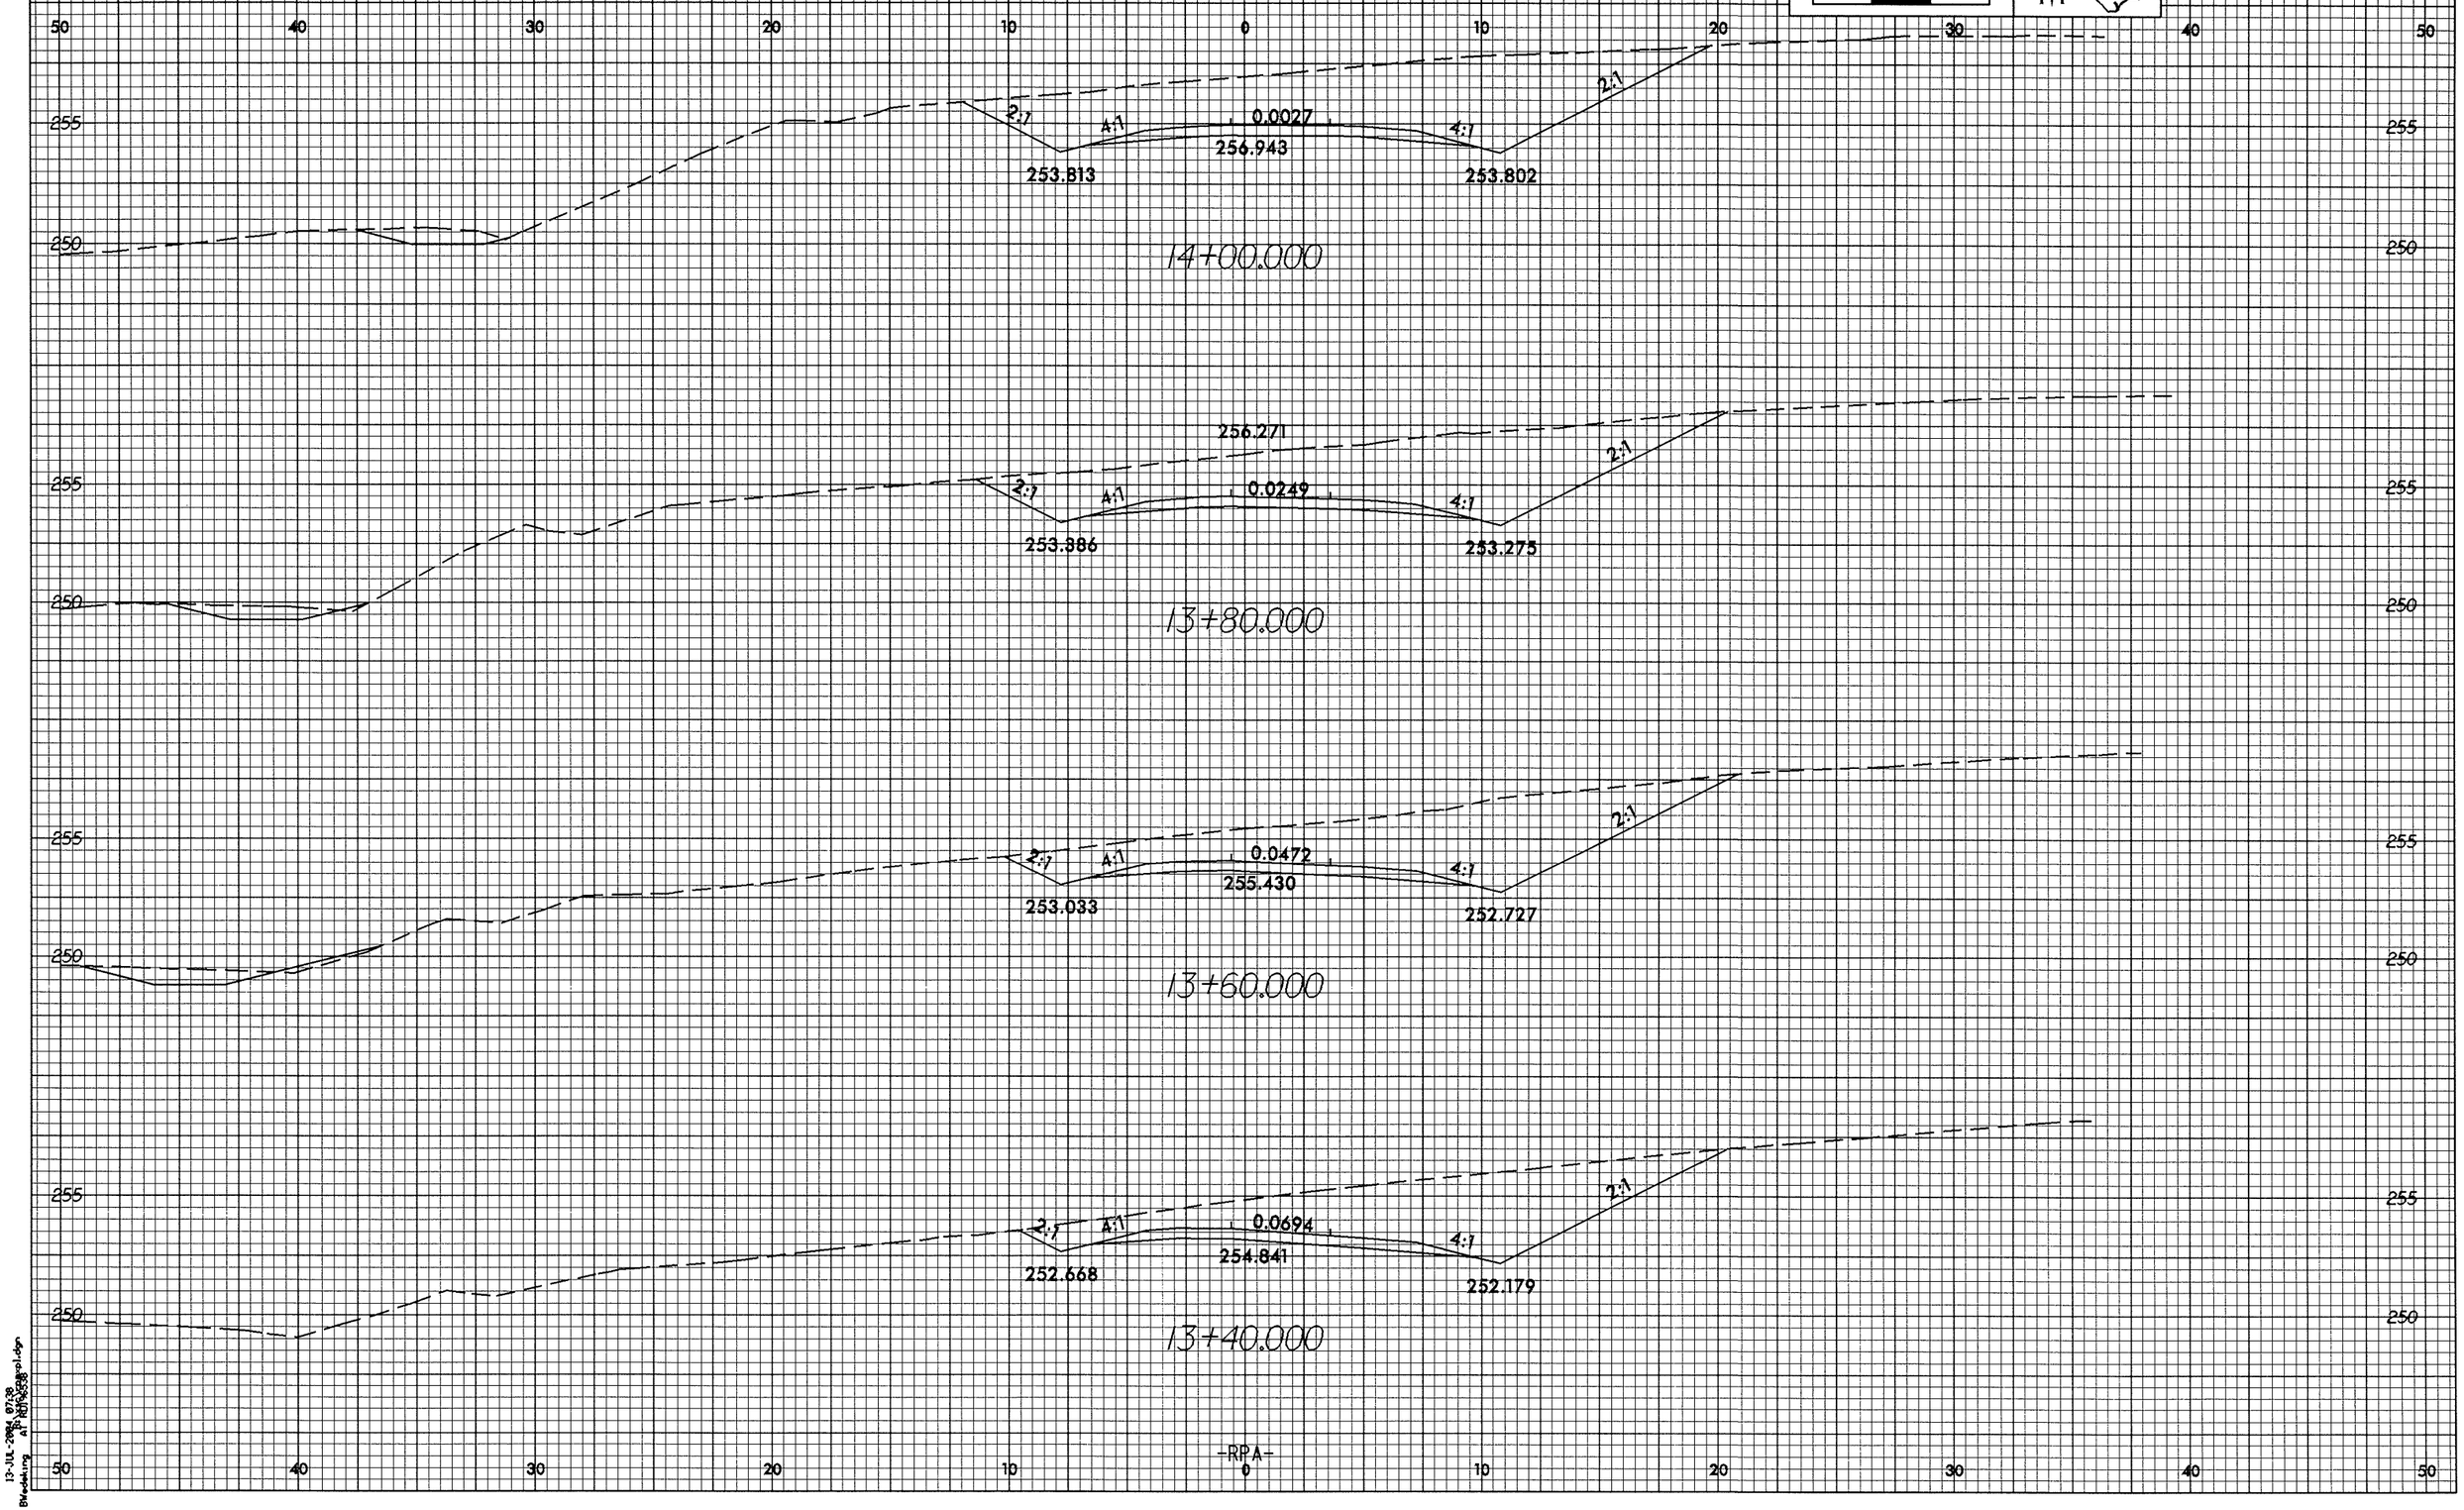

10/26/28

13-JUL-2004 07:28
Bikeway