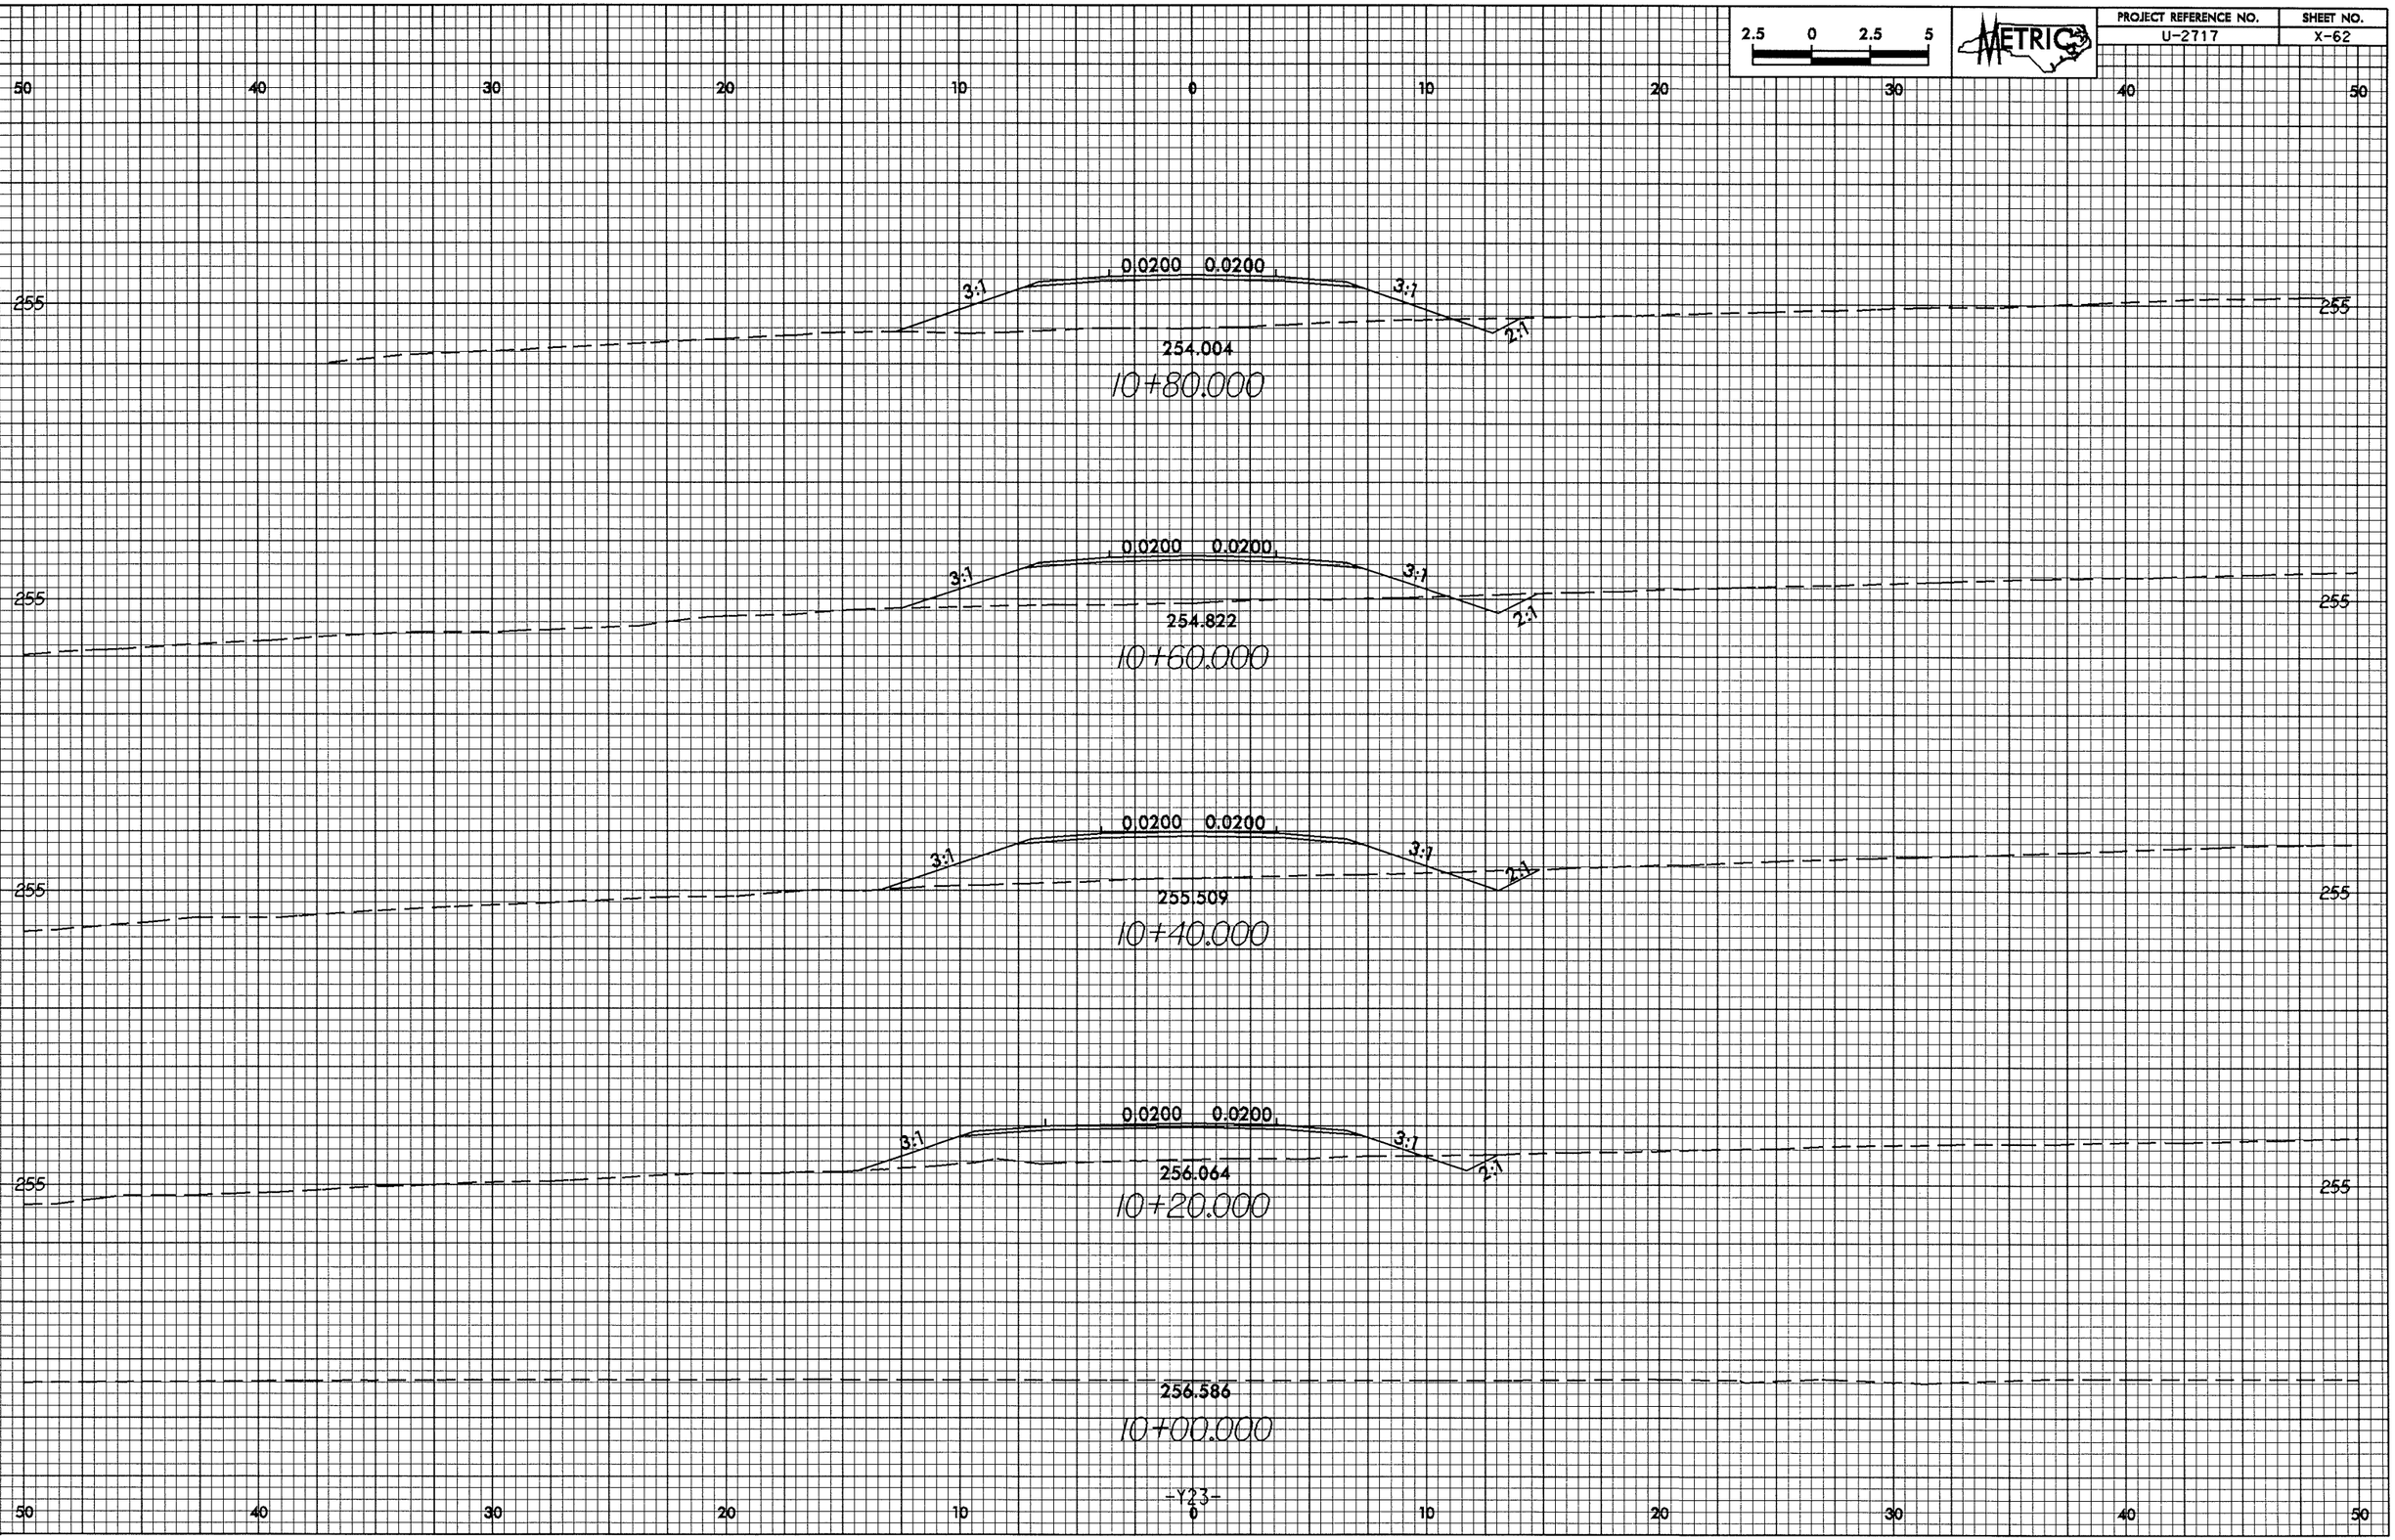

2.5 0 2.5 5
METRIC
PROJECT REFERENCE NO.
U-2717
SHEET NO.
X-62
50 40 30 20 10 0 10 20 30 40 50
255
0.0200 0.0200
3:1
2:1
254.004
10+80.000
254.822
10+60.000
255.509
10+40.000
256.064
10+20.000
256.586
10+00.000
-Y23-