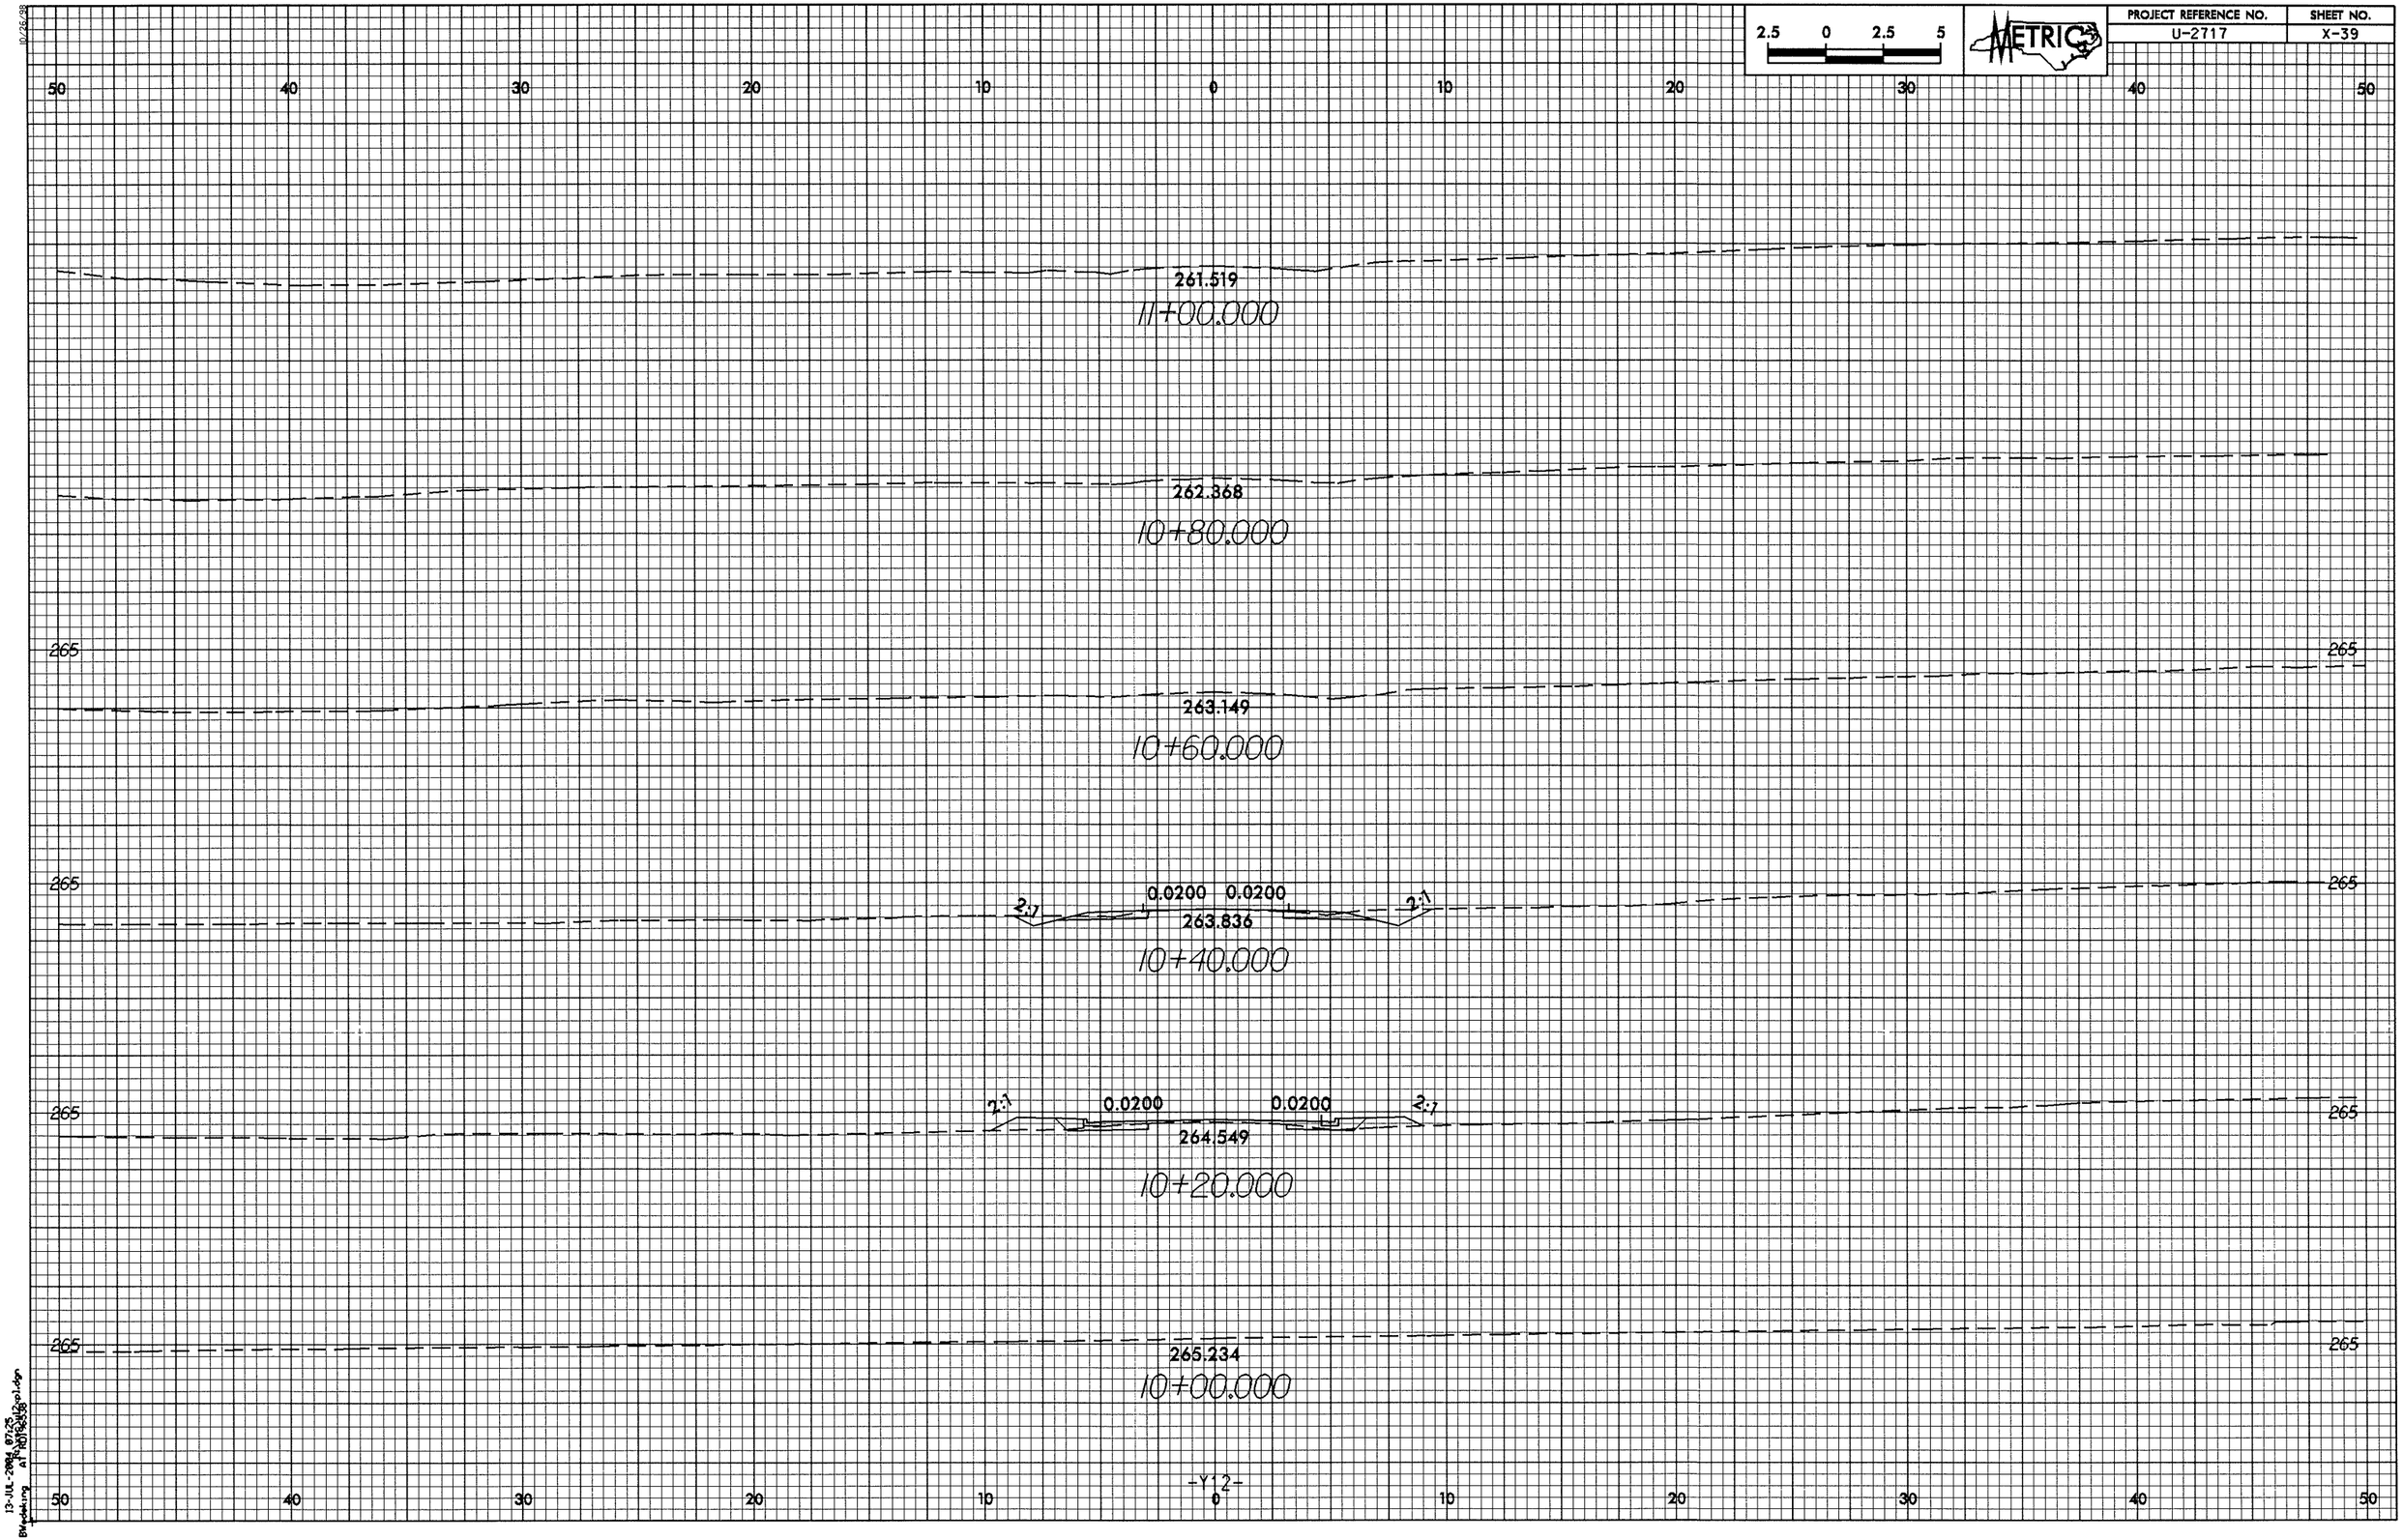

2.5 0 2.5 5
METRIC
PROJECT REFERENCE NO.
U-2717
SHEET NO.
X-39
50 40 30 20 10 0 10 20 30 40 50
261.519
11+00.000
262.368
10+80.000
265
263.149
10+60.000
0.0200 0.0200
2:1
263.836
10+40.000
264.549
10+20.000
265.234
10+00.000
-Y12-