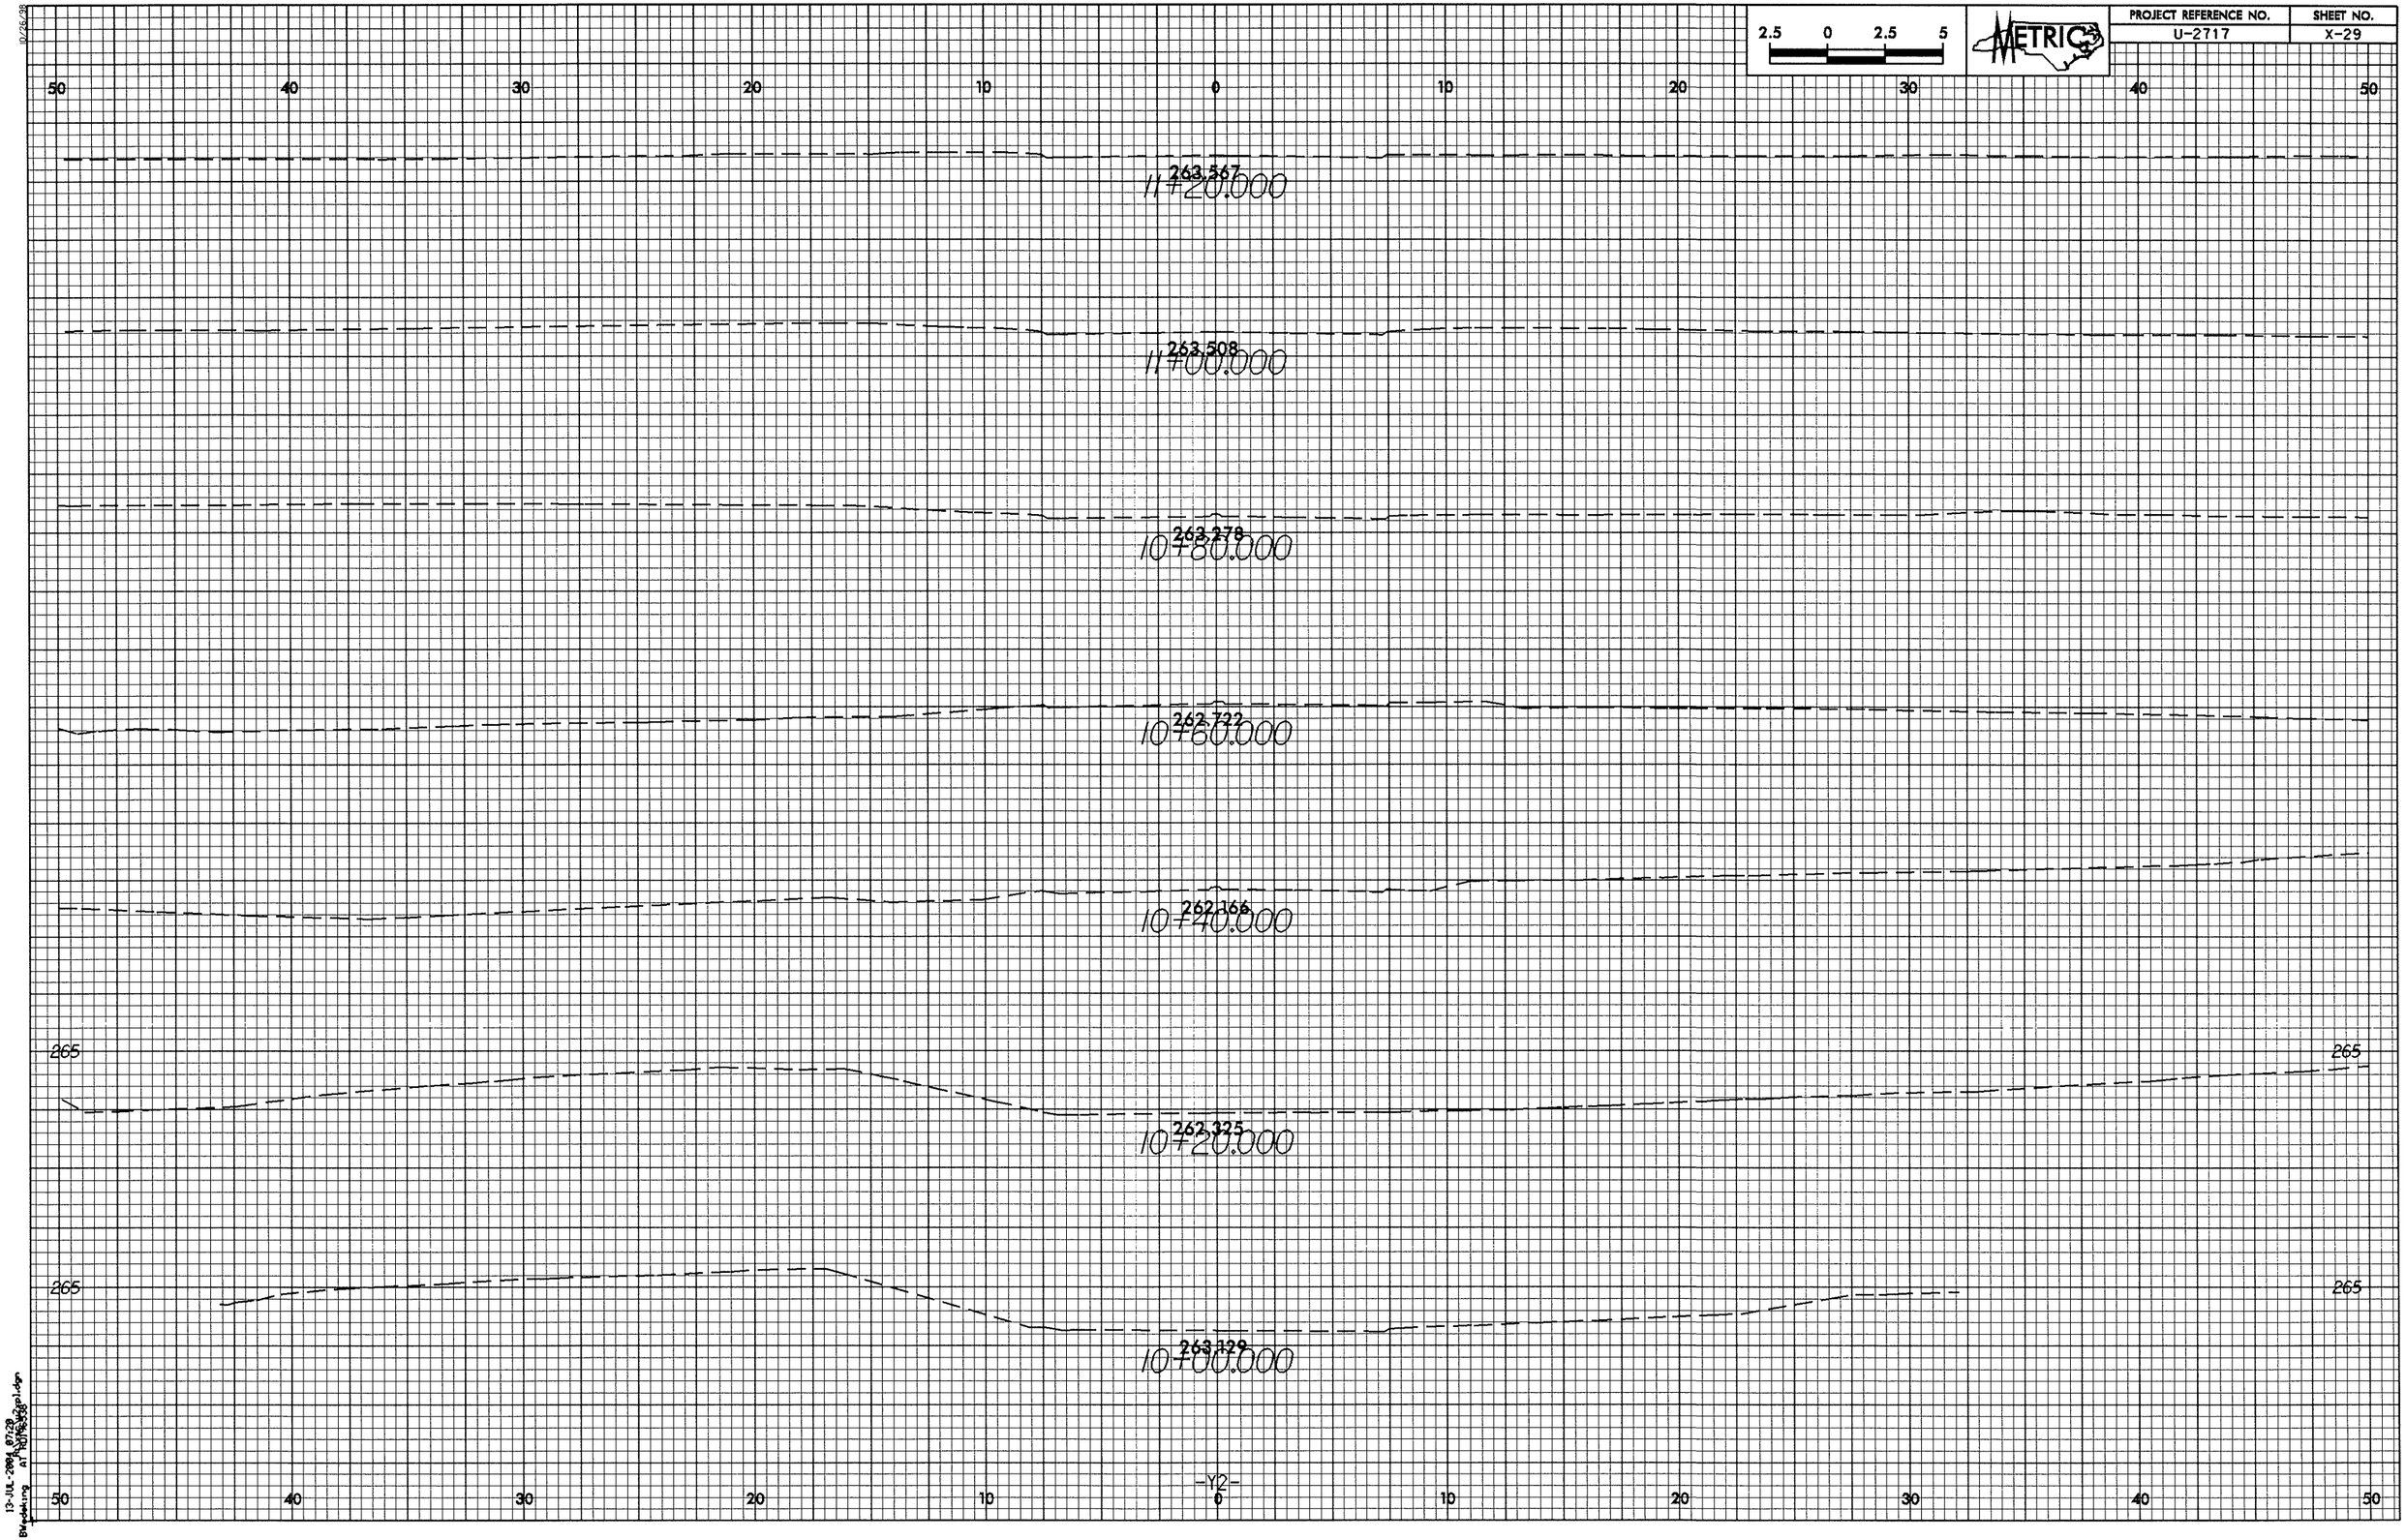

2.5 0 2.5 5
METRIC
PROJECT REFERENCE NO.
U-2717
SHEET NO.
X-29
50 40 30 20 10 0 10 20 30 40 50
263.567
11+20.000
263.508
11+00.000
263.278
10+80.000
262.722
10+60.000
262.166
10+40.000
265
262.325
10+20.000
263.129
10+00.000
-Y2-