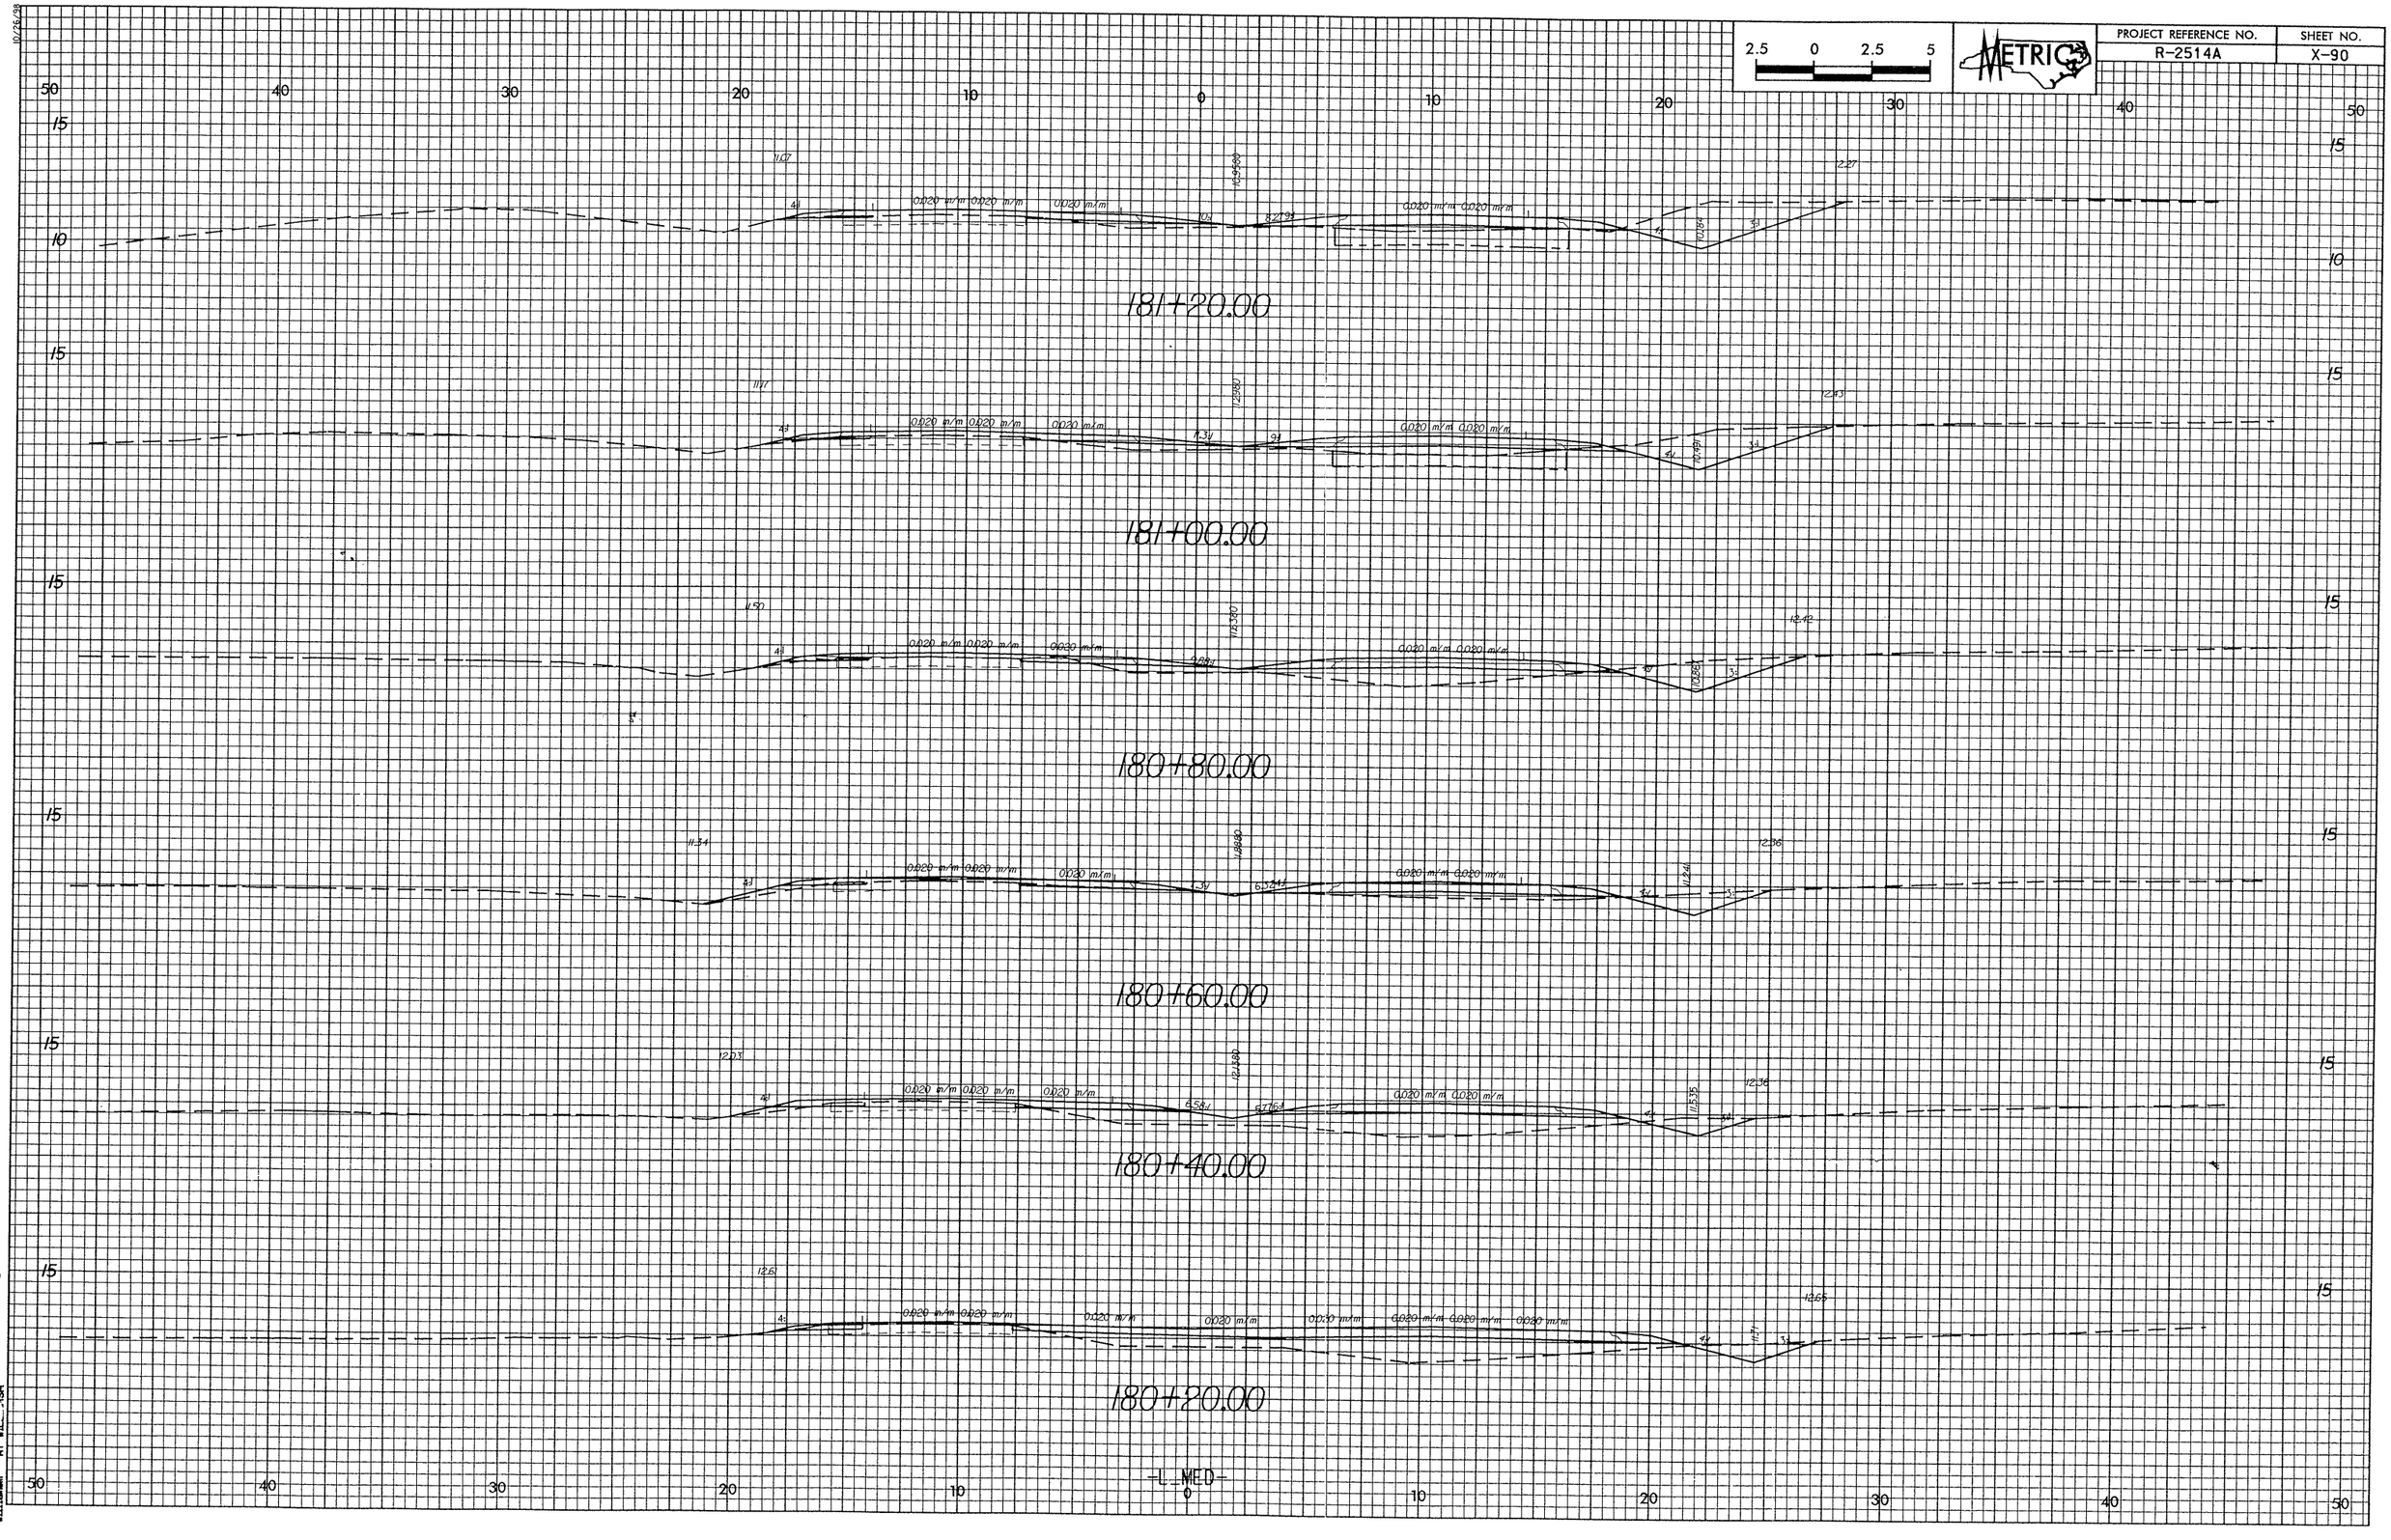

2.5 0 2.5 5
METRIC
PROJECT REFERENCE NO.
R-2514A
SHEET NO.
X-90
181+20.00
181+00.00
180+80.00
180+60.00
180+40.00
180+20.00
-L_MED-