10/26/98

PROJECT REFERENCE NO.	SHEET NO.
R-2514A	X-71

2.5 0 2.5 5

METRIC

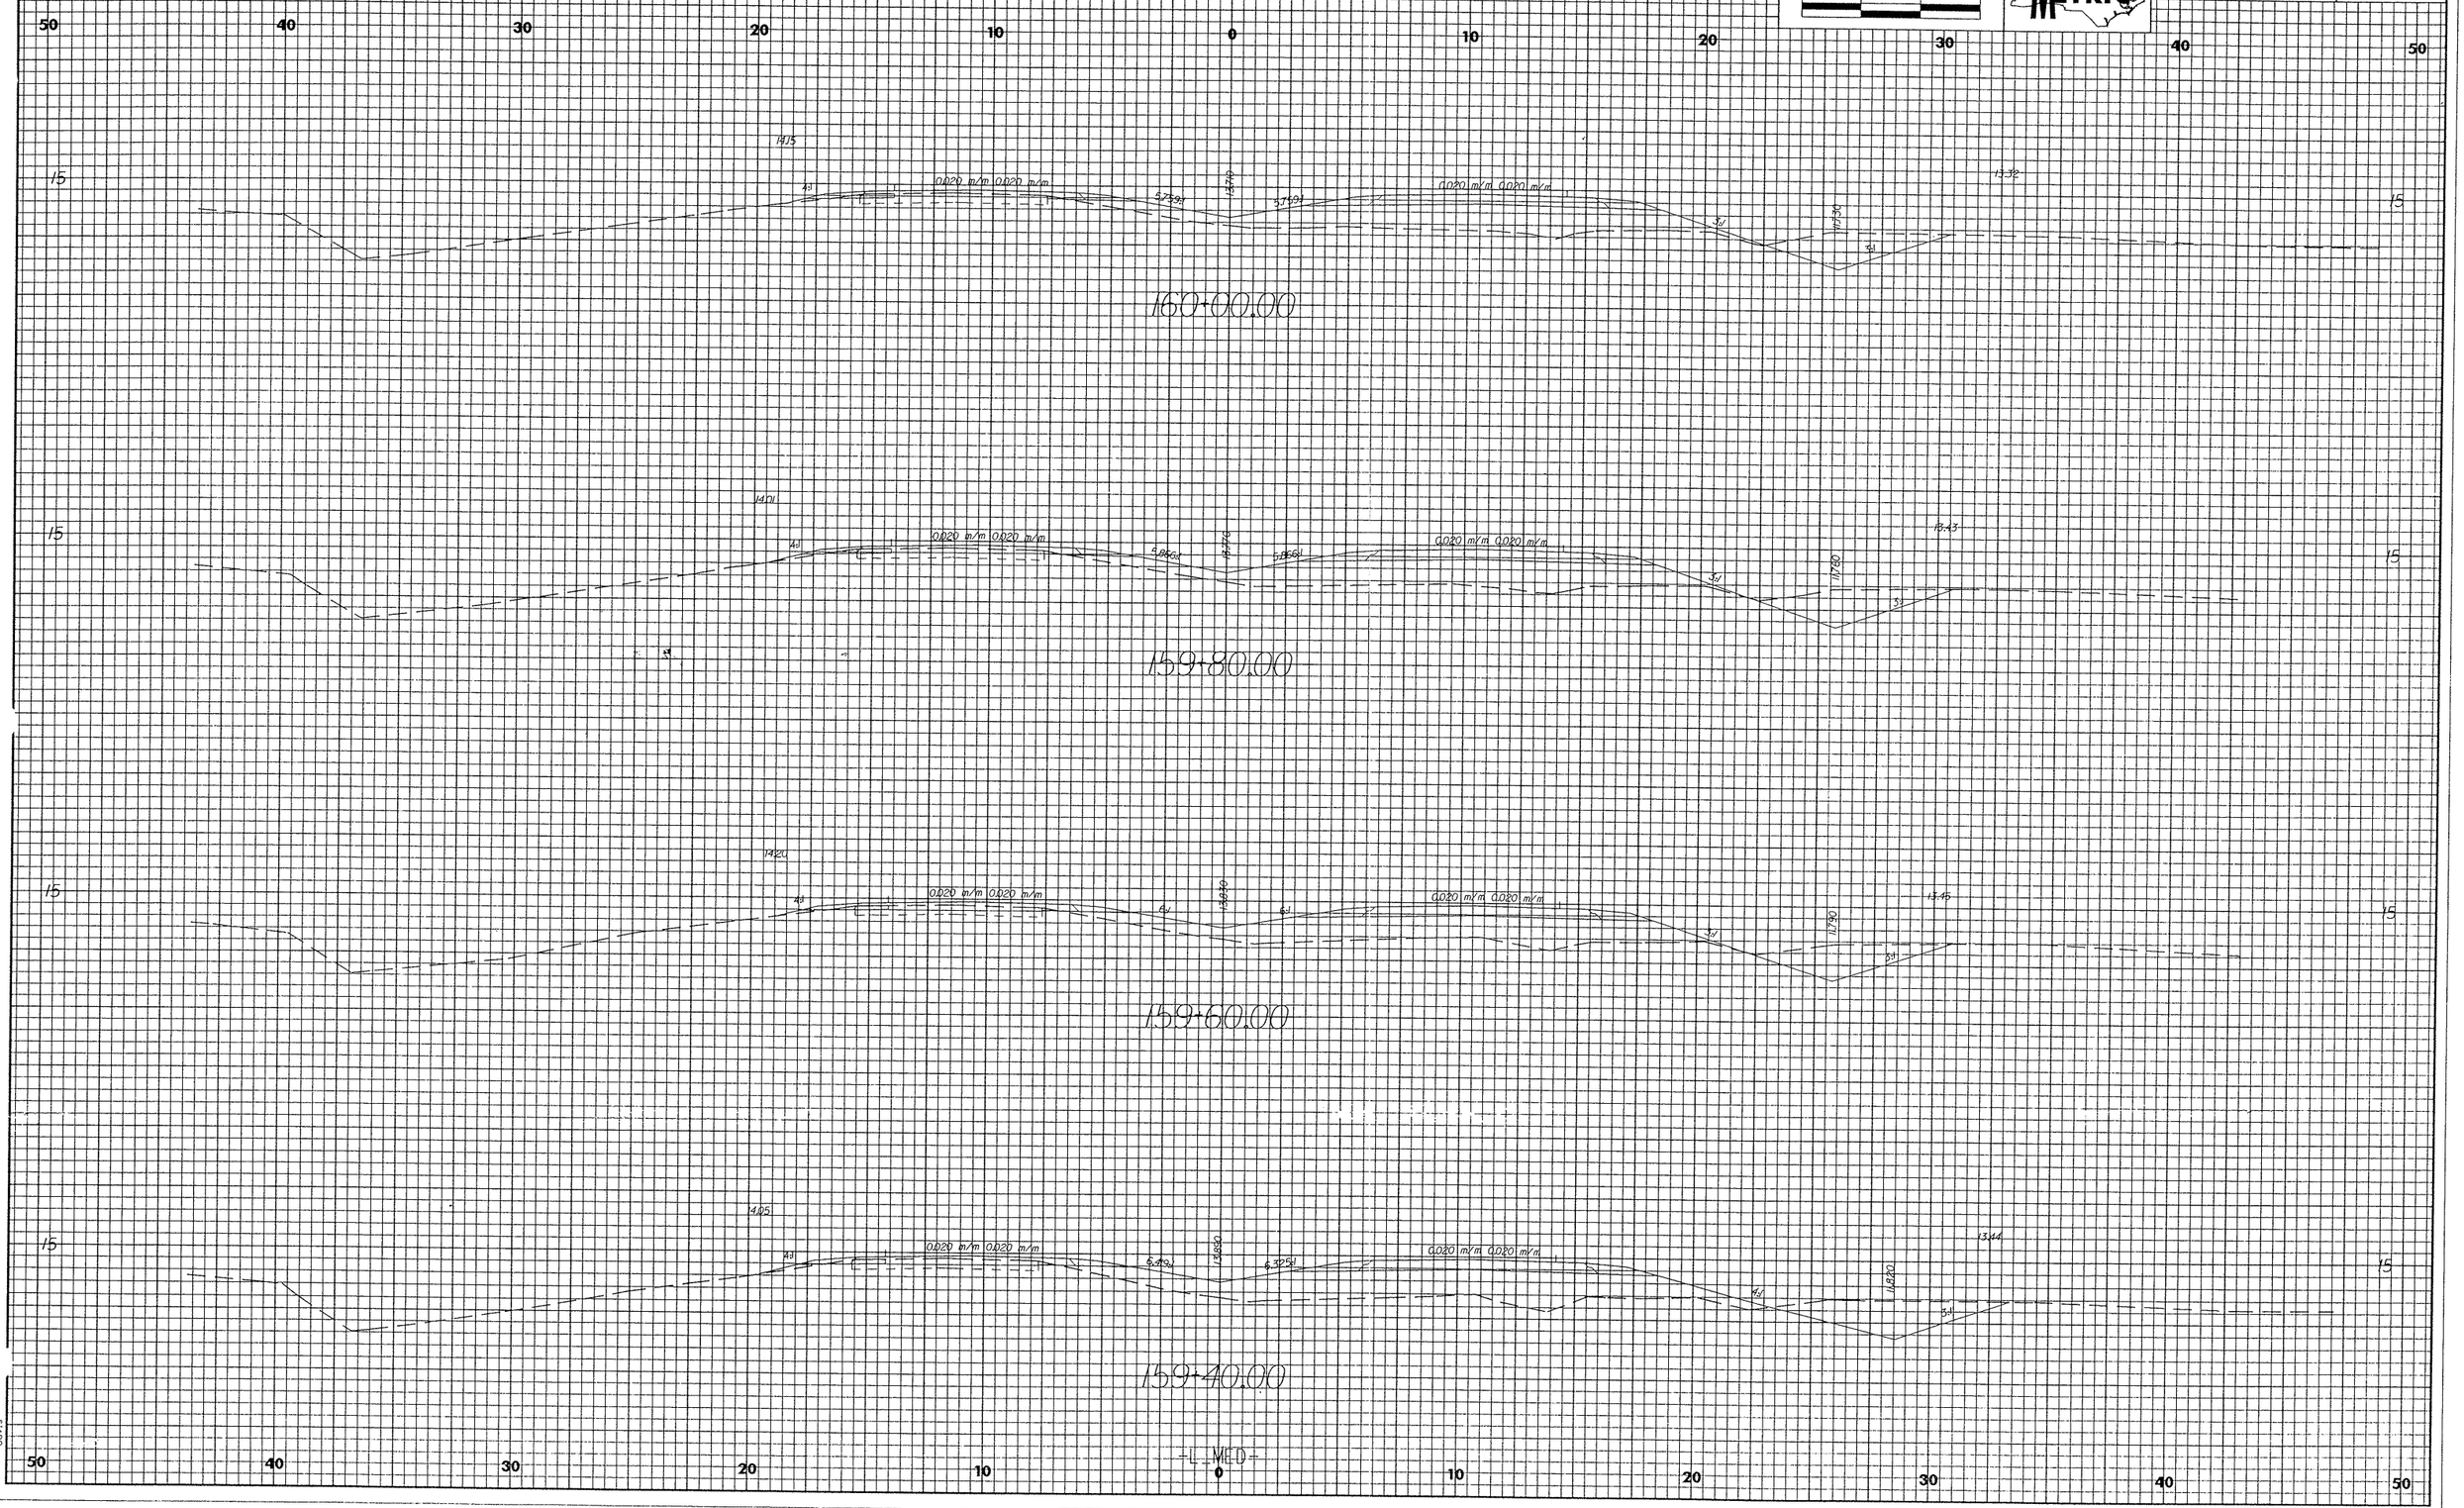

03-MAY-2023 15:15
W:\RD\R-2514A\
..\LMED.dgn