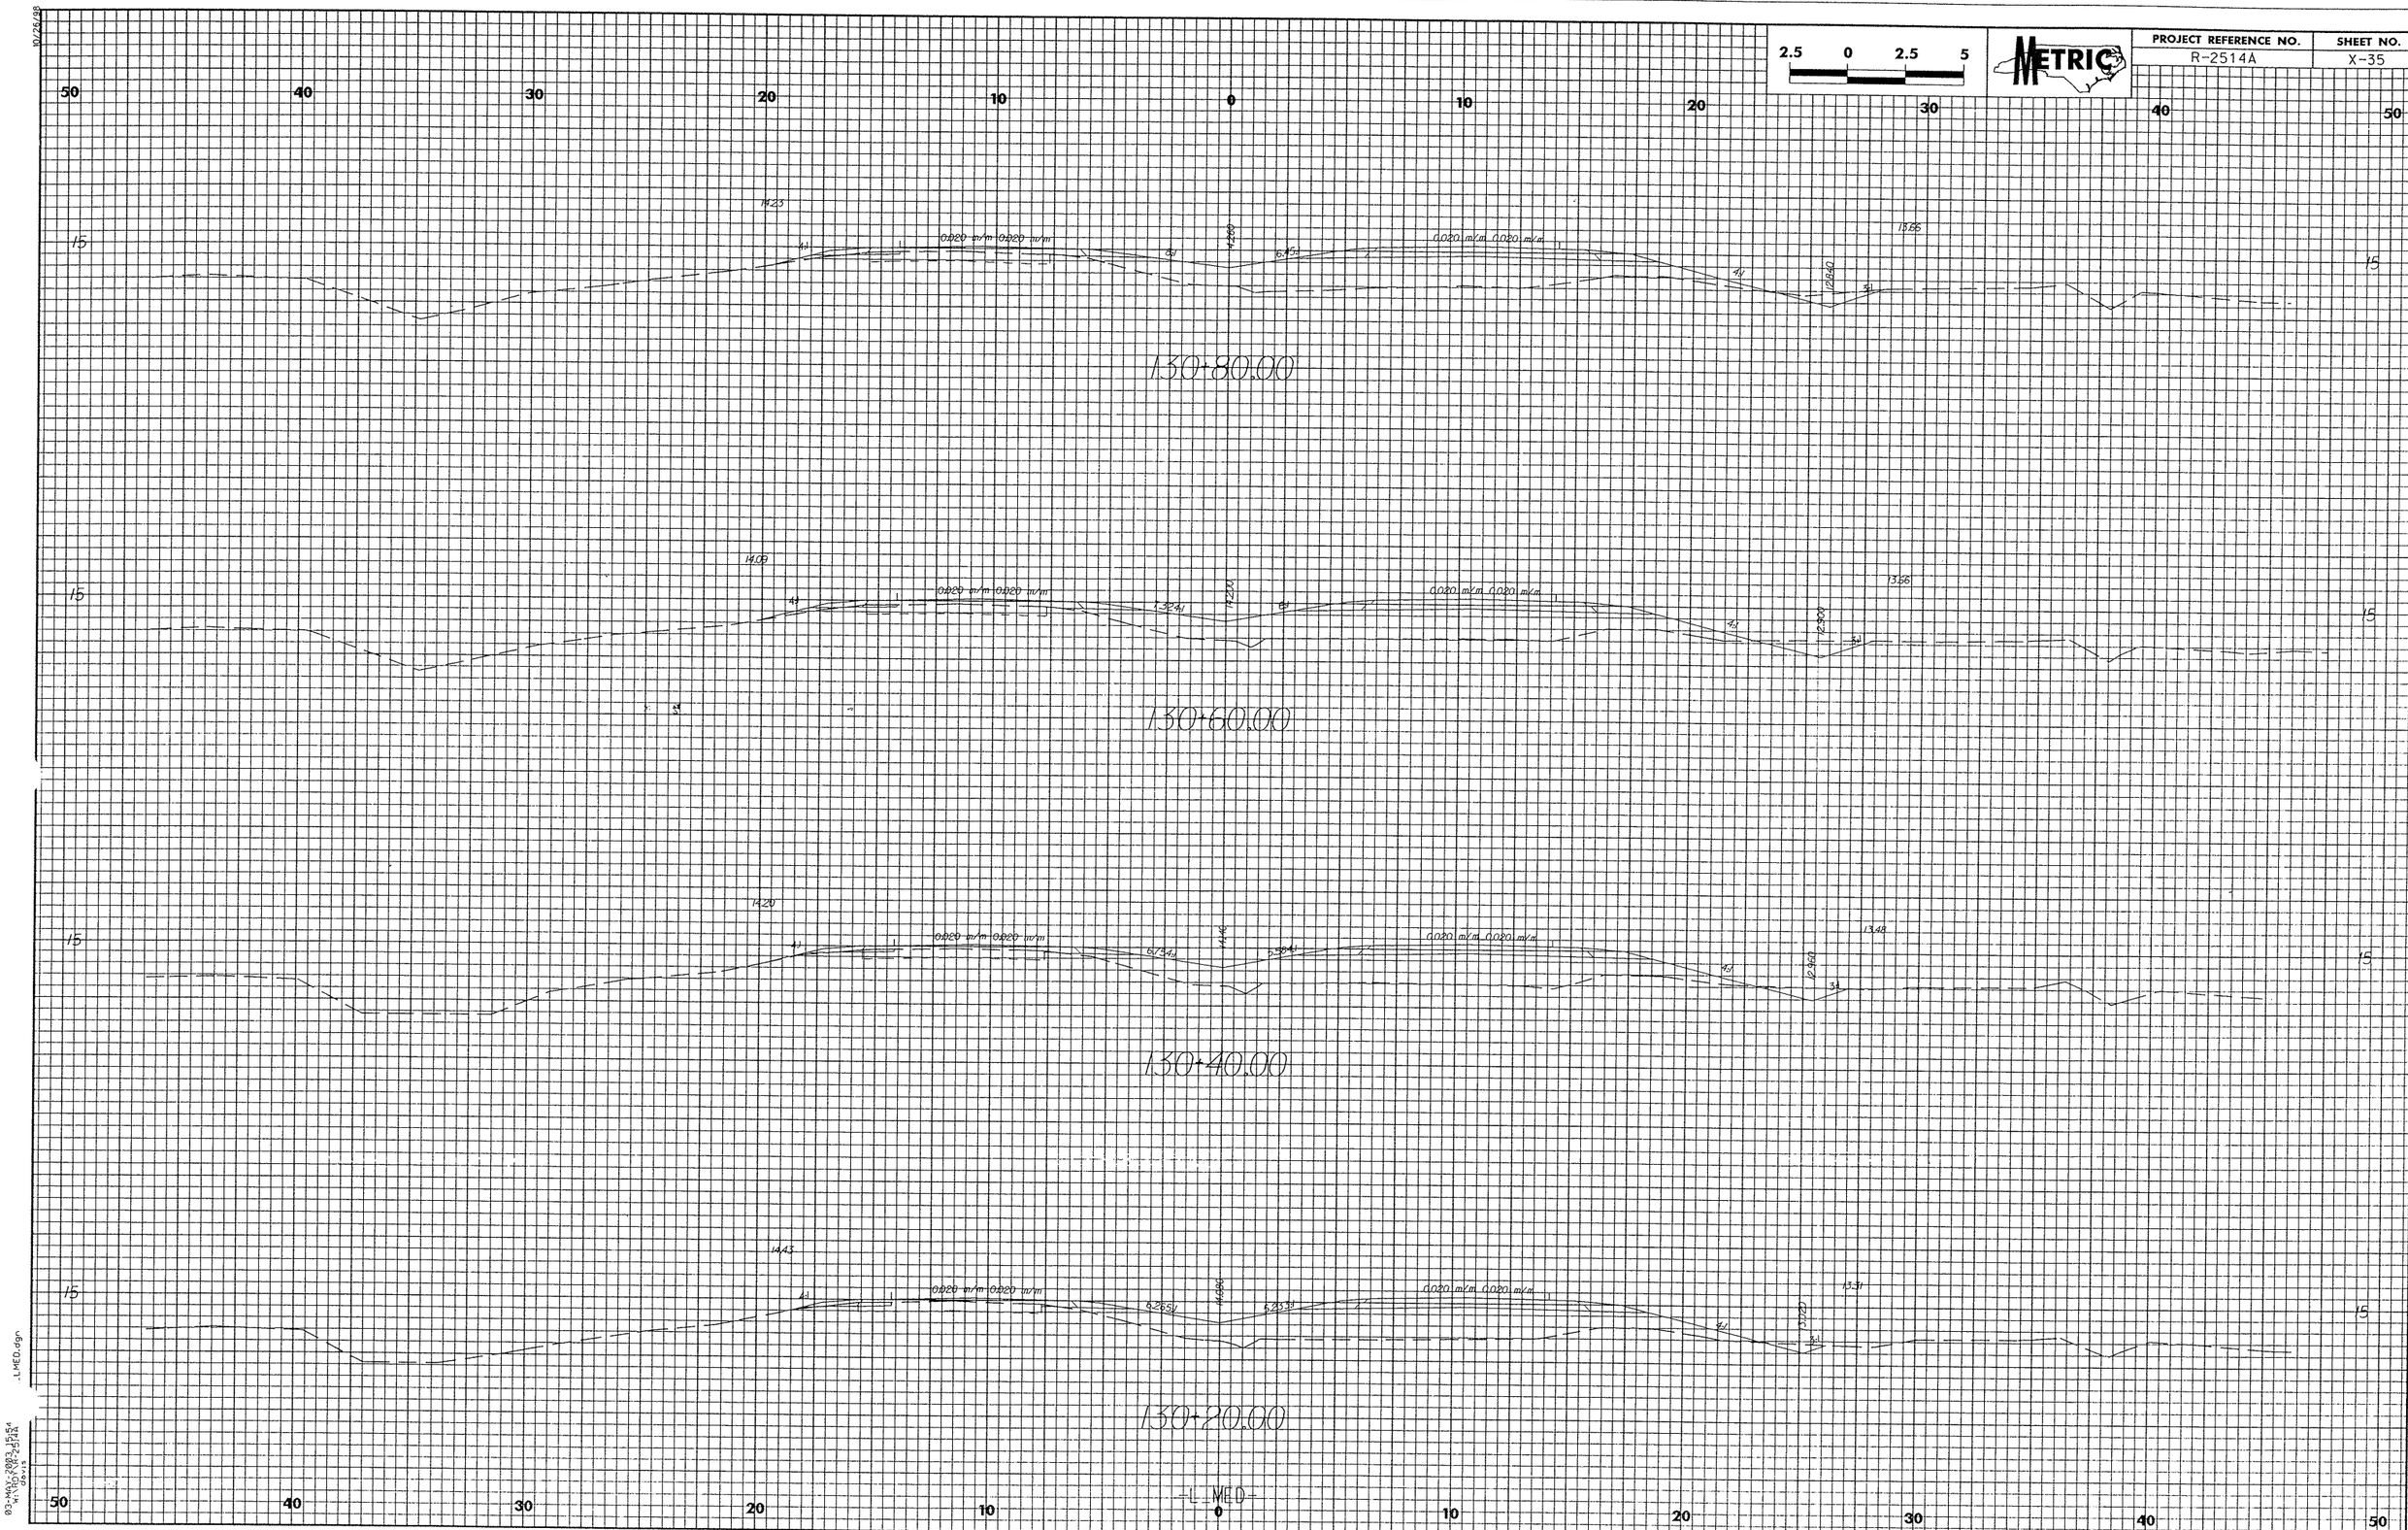

2.5 0 2.5 5
METRIC
PROJECT REFERENCE NO.
R-2514A
SHEET NO.
X-35
50 40 30 20 10 0 10 20 30 40 50
15
14.23
0.020 m/m 0.020 m/m
13.66
130+80.00
14.09
13.66
130+60.00
14.29
13.48
130+40.00
14.43
13.31
130+20.00
-L-MED-