10/26/98

PROJECT REFERENCE NO.	SHEET NO.
R-2514A	X-11

2.5 0 2.5 5

METRIC

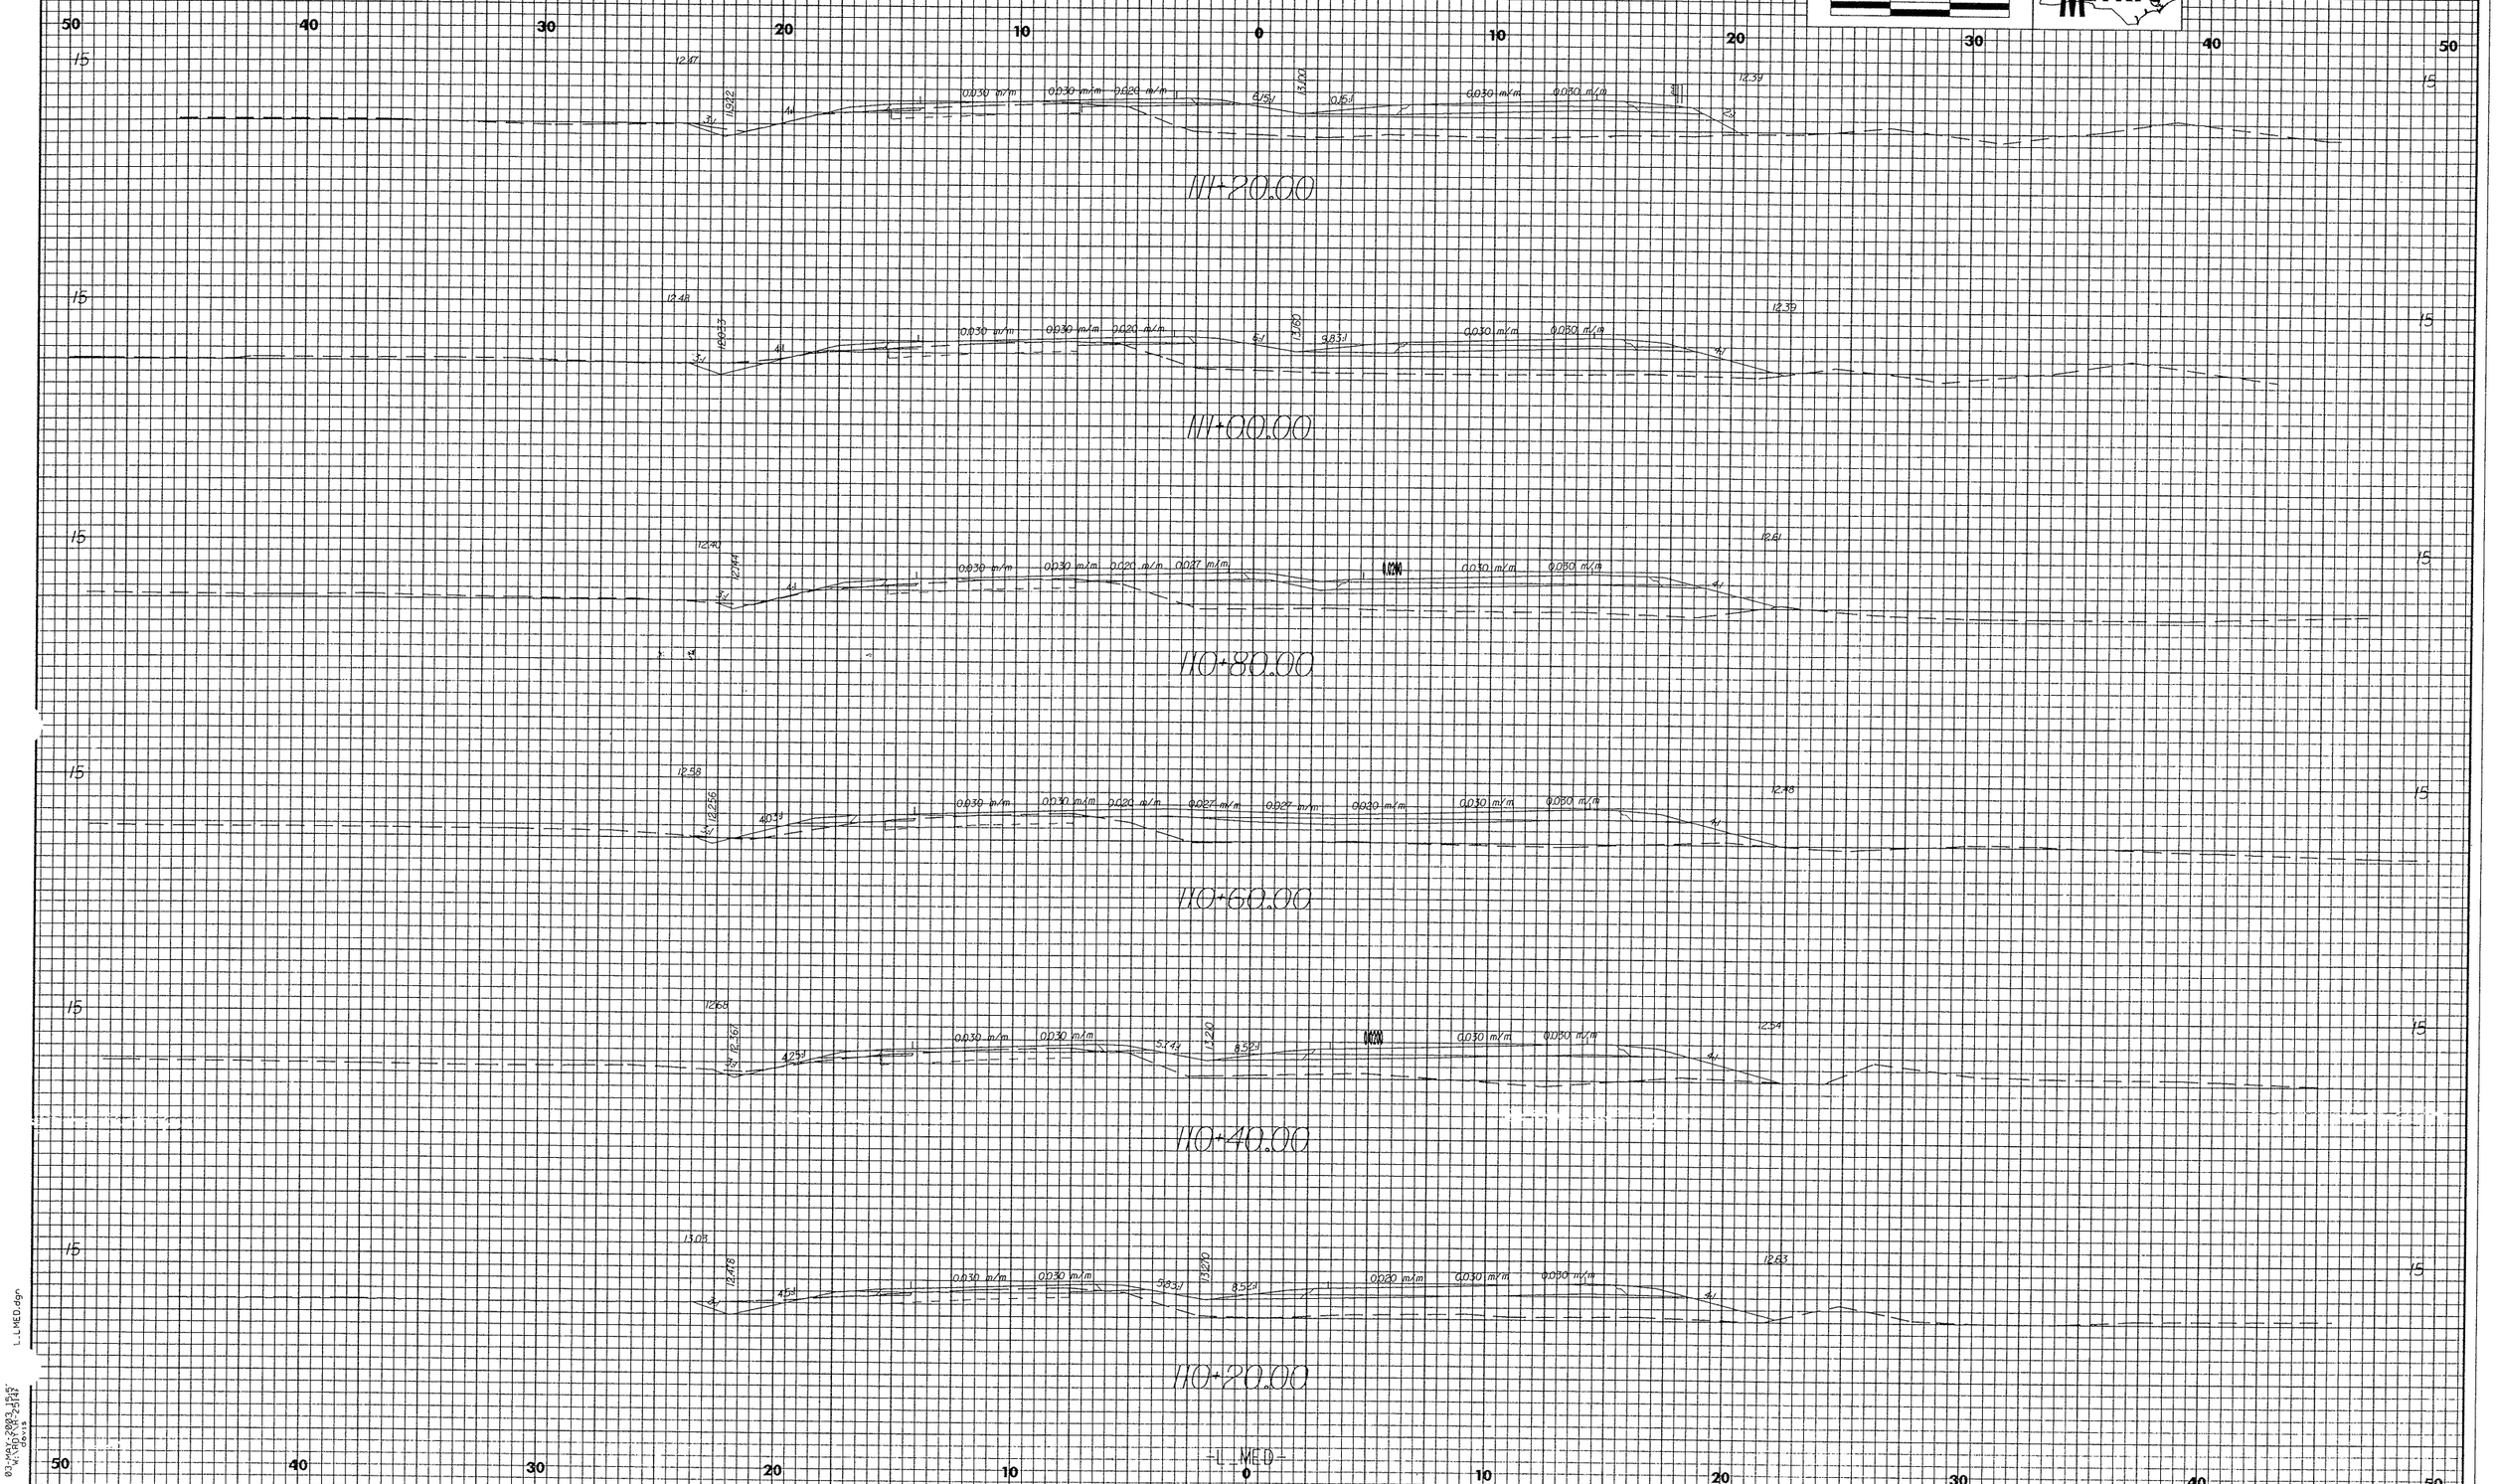

L_LMED.dgn

03-MAY-2003 15:15
W:\DGN\R-2514A