10/26/98

PROJECT REFERENCE NO.	SHEET NO.
R-2514A	X-7

2.5 0 2.5 5

METRIC

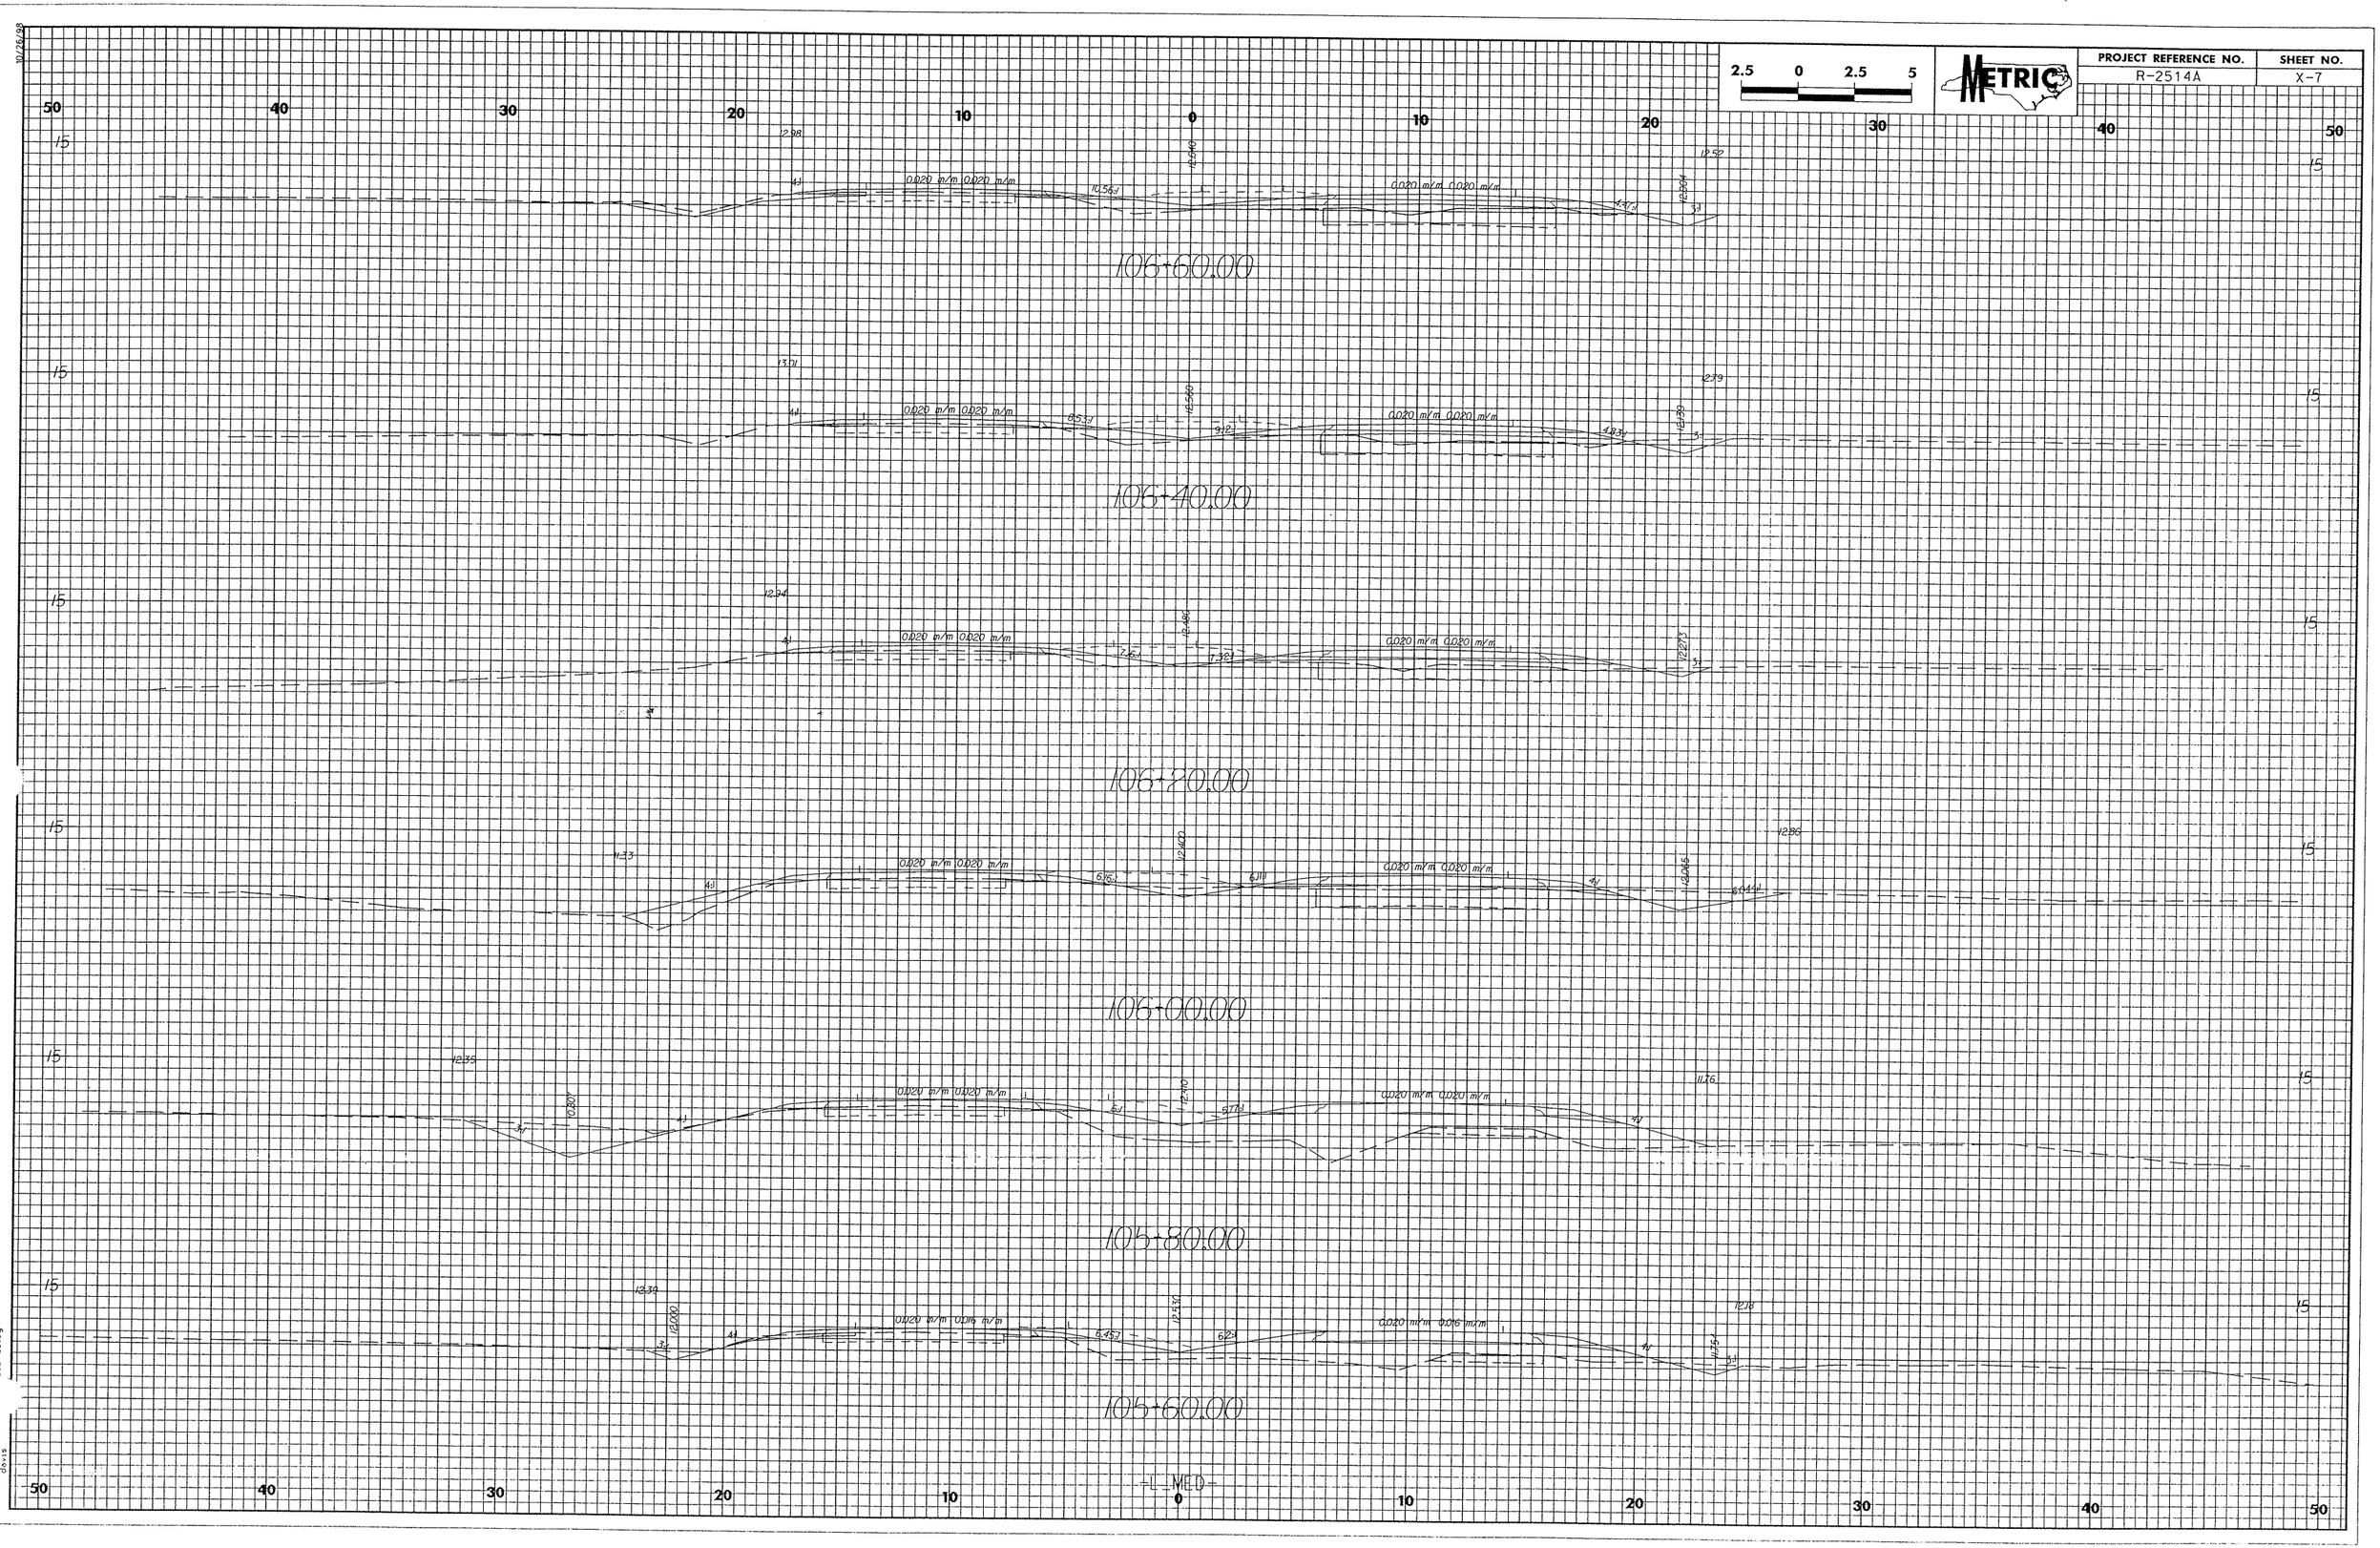

L_LMED.dgn

03-HAS-0003-2514B
X:\0-2514B
06:19