METRIC

PROJ. REFERENCE NO.	SHEET NO.
R-0513BB/C	TCP-35

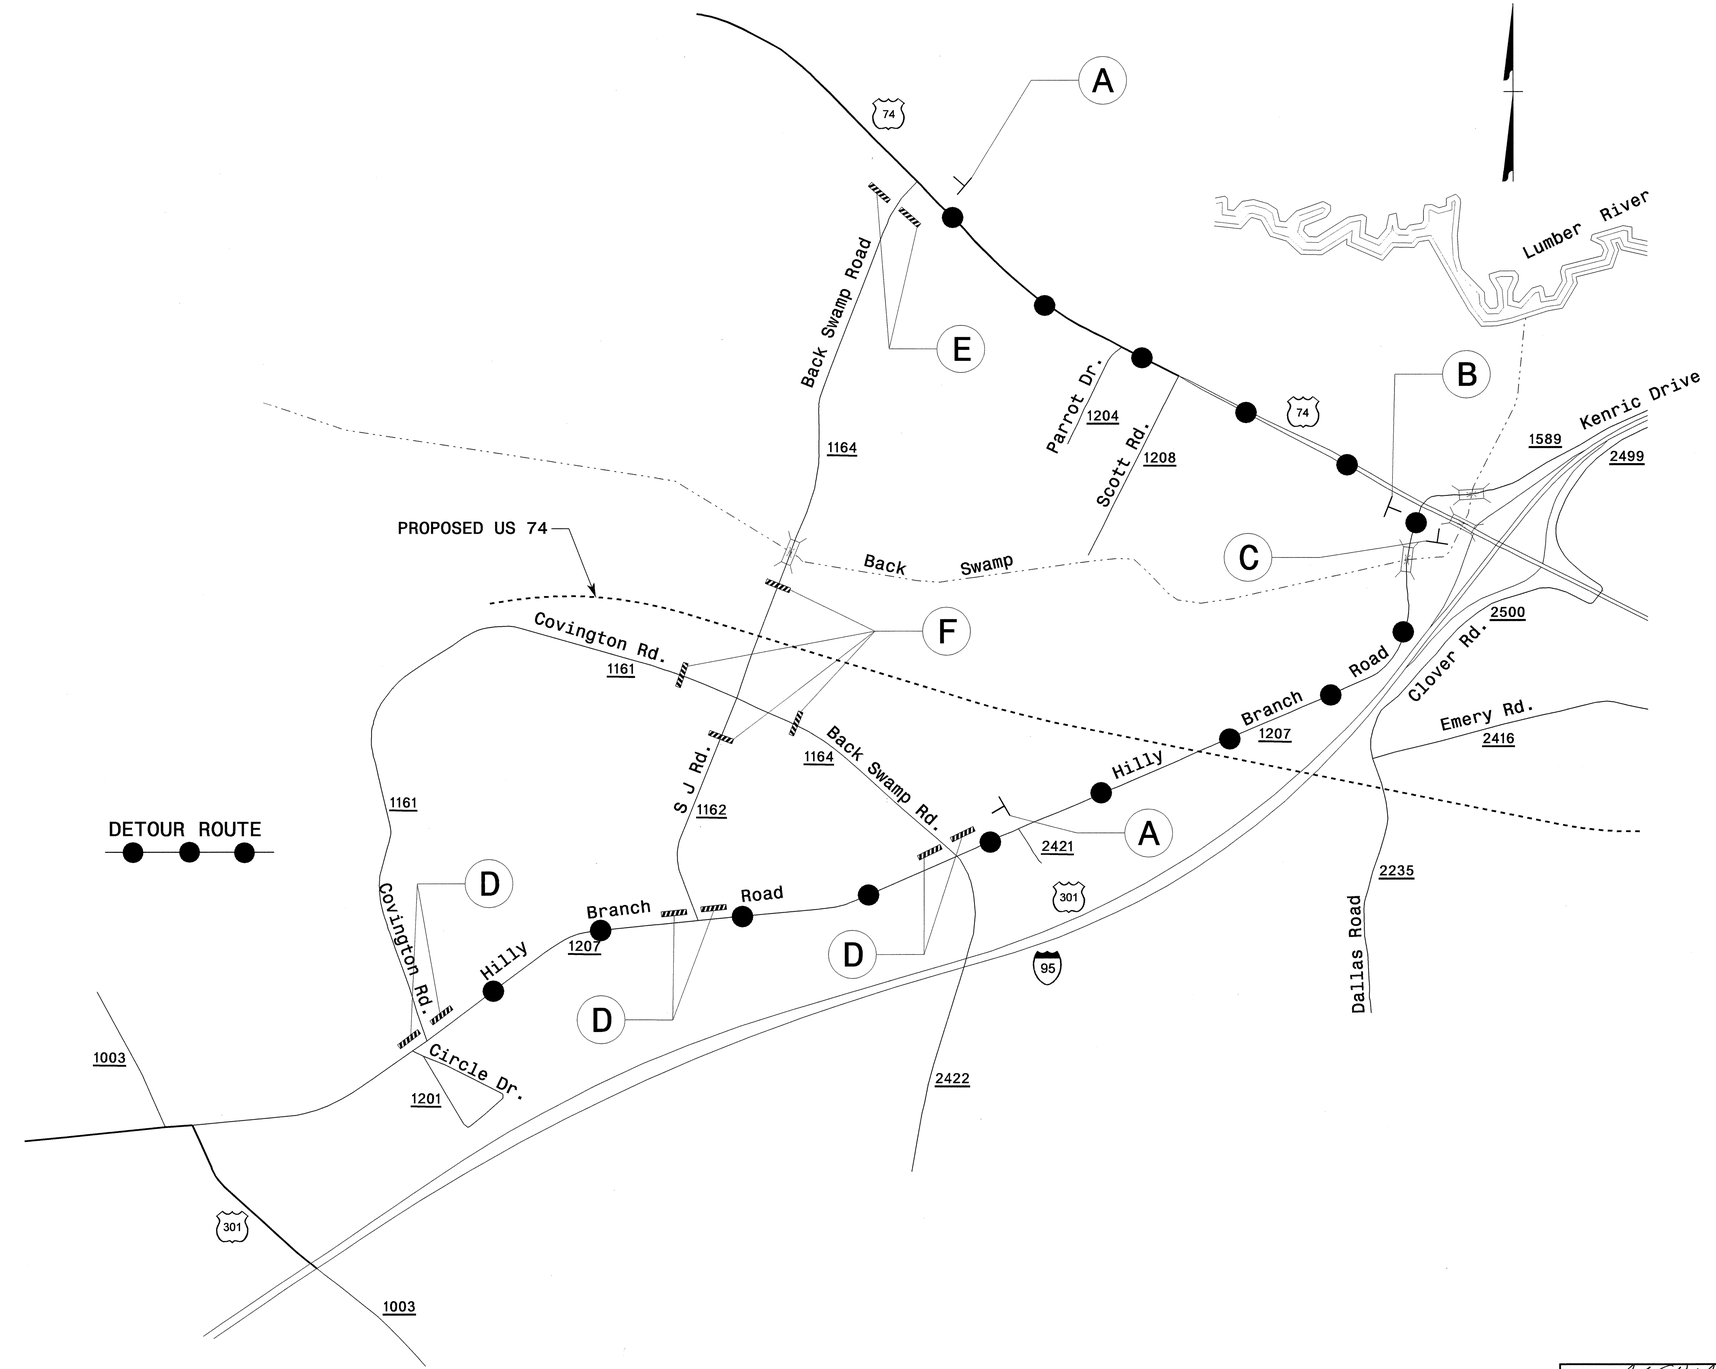

1400 X 300

A = BACK SWAMP RD
END DETOUR
M4-8 A
610 X 457

1400 X 300

B = BACK SWAMP RD
DETOUR
M4-8
610 X 305
M6-1R
533 X 381

1400 X 300

C = BACK SWAMP RD
DETOUR
M4-8
610 X 305
M6-1L
533 X 381

D =
ROAD CLOSED TO THRU TRAFFIC
R11-4
1524 X 762
DETOUR
M4-10R
1219 X 457
TYPE III BARRICADE

E =
ROAD CLOSED TO THRU TRAFFIC
R11-4
1524 X 762
DETOUR
M4-10L
1219 X 457
TYPE III BARRICADE

F =
R11-2
1219 X 762
ROAD CLOSED
TYPE III BARRICADE

APPROVED: John S. Kite Jr. DATE: 6/25/04

SEAL
NORTH CAROLINA PROFESSIONAL SEAL 022104 ENGINEER JOHN S. KITE, JR.

PHASE I
OFFSITE DETOUR SIGNING,
-Y1- (BACK SWAMP RD.) AND -Y1A-

SCALE:	NO SCALE
DATE:	10-06-03
DWG. BY:	SBC
DESIGN BY:	SBC
REVIEWED BY:	CLM

DIVISION OF HIGHWAYS TRAFFIC ENGINEERING BRANCH TRAFFIC CONTROL UNIT

REVISIONS

CADD FILE: R513C TC DETOURY1.DGN

24-JUN-2004 11:35
F:\TEC\FINAL TCP\R513C_TC_TCP035.dgn
msfreeman AT TETC2523K