| PROJECT REFERENCE NO. | SHEET NO. |
|---|---|
| R-513C | EC-81/CONST.33 |
| R/W SHEET NO. | |
| ROADWAY DESIGN ENGINEER | HYDRAULICS ENGINEER |
| CONST.REV. | |
| R/W REV. | |

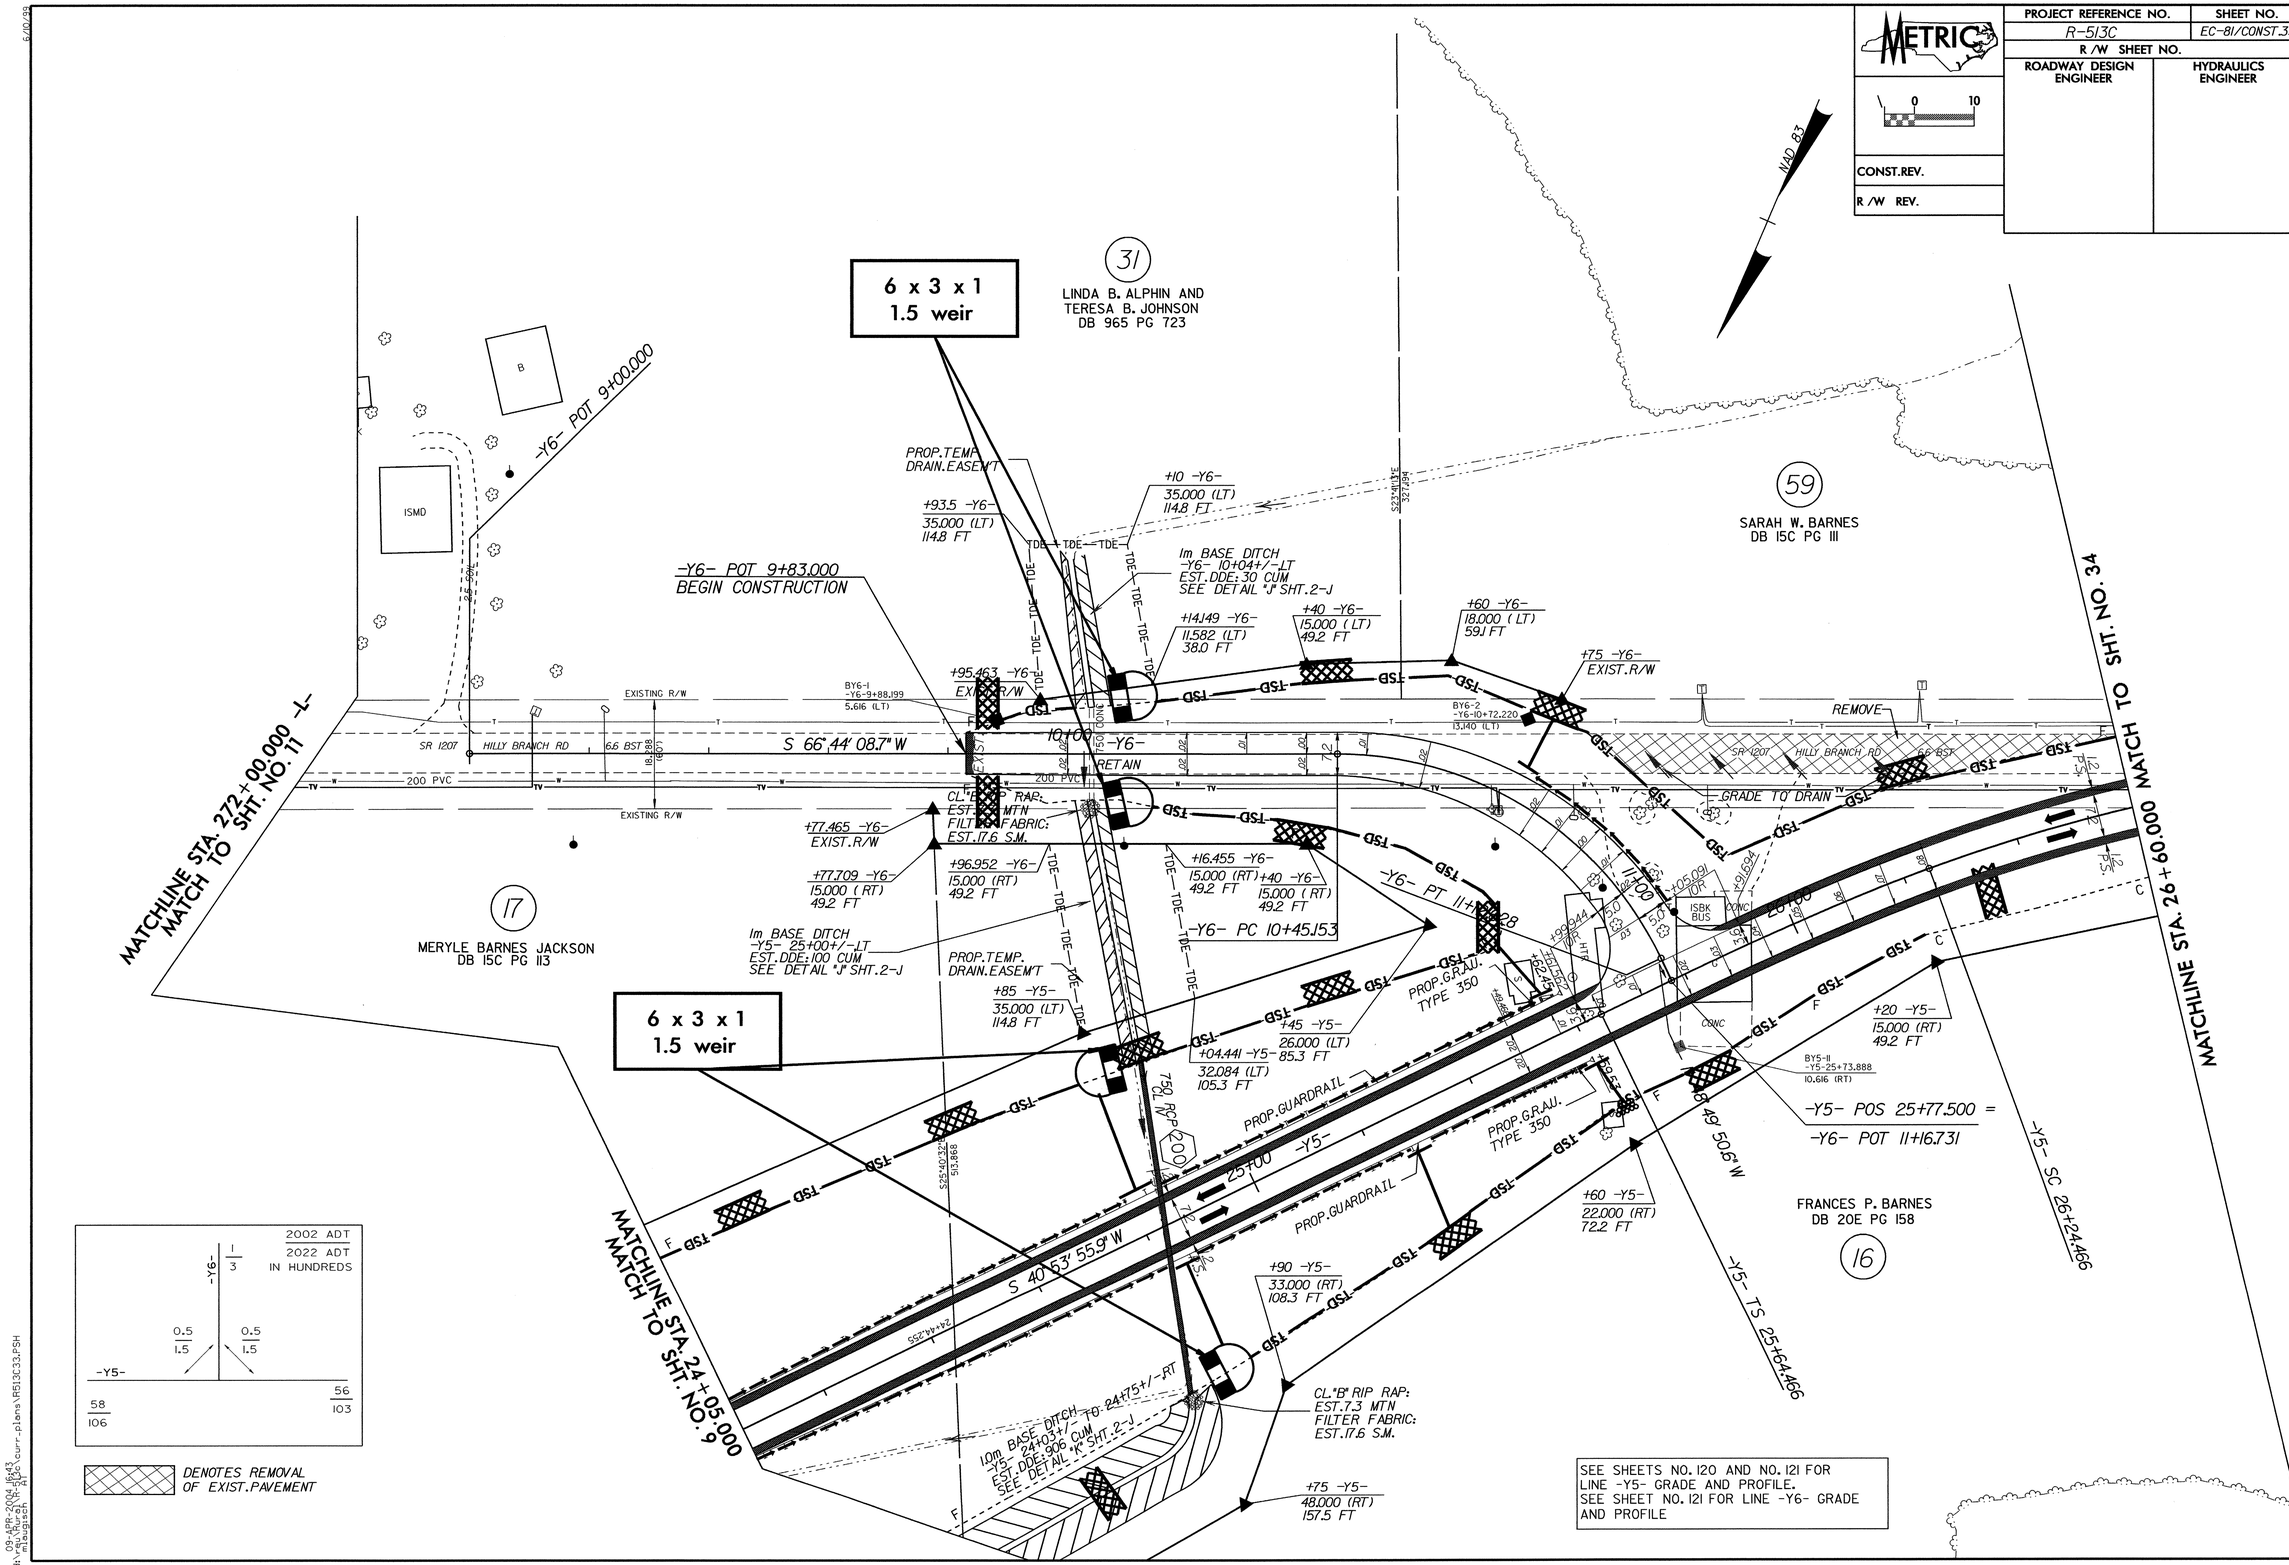


09-APR-2004 16:43
d:\rev\Rural\R-513c\curr_plans\R513C33.PSH
mlaugisch AI