STATE	PROJECT	SHEET	TOTAL SHEETS
NC	R-513C	132	138
-L-			
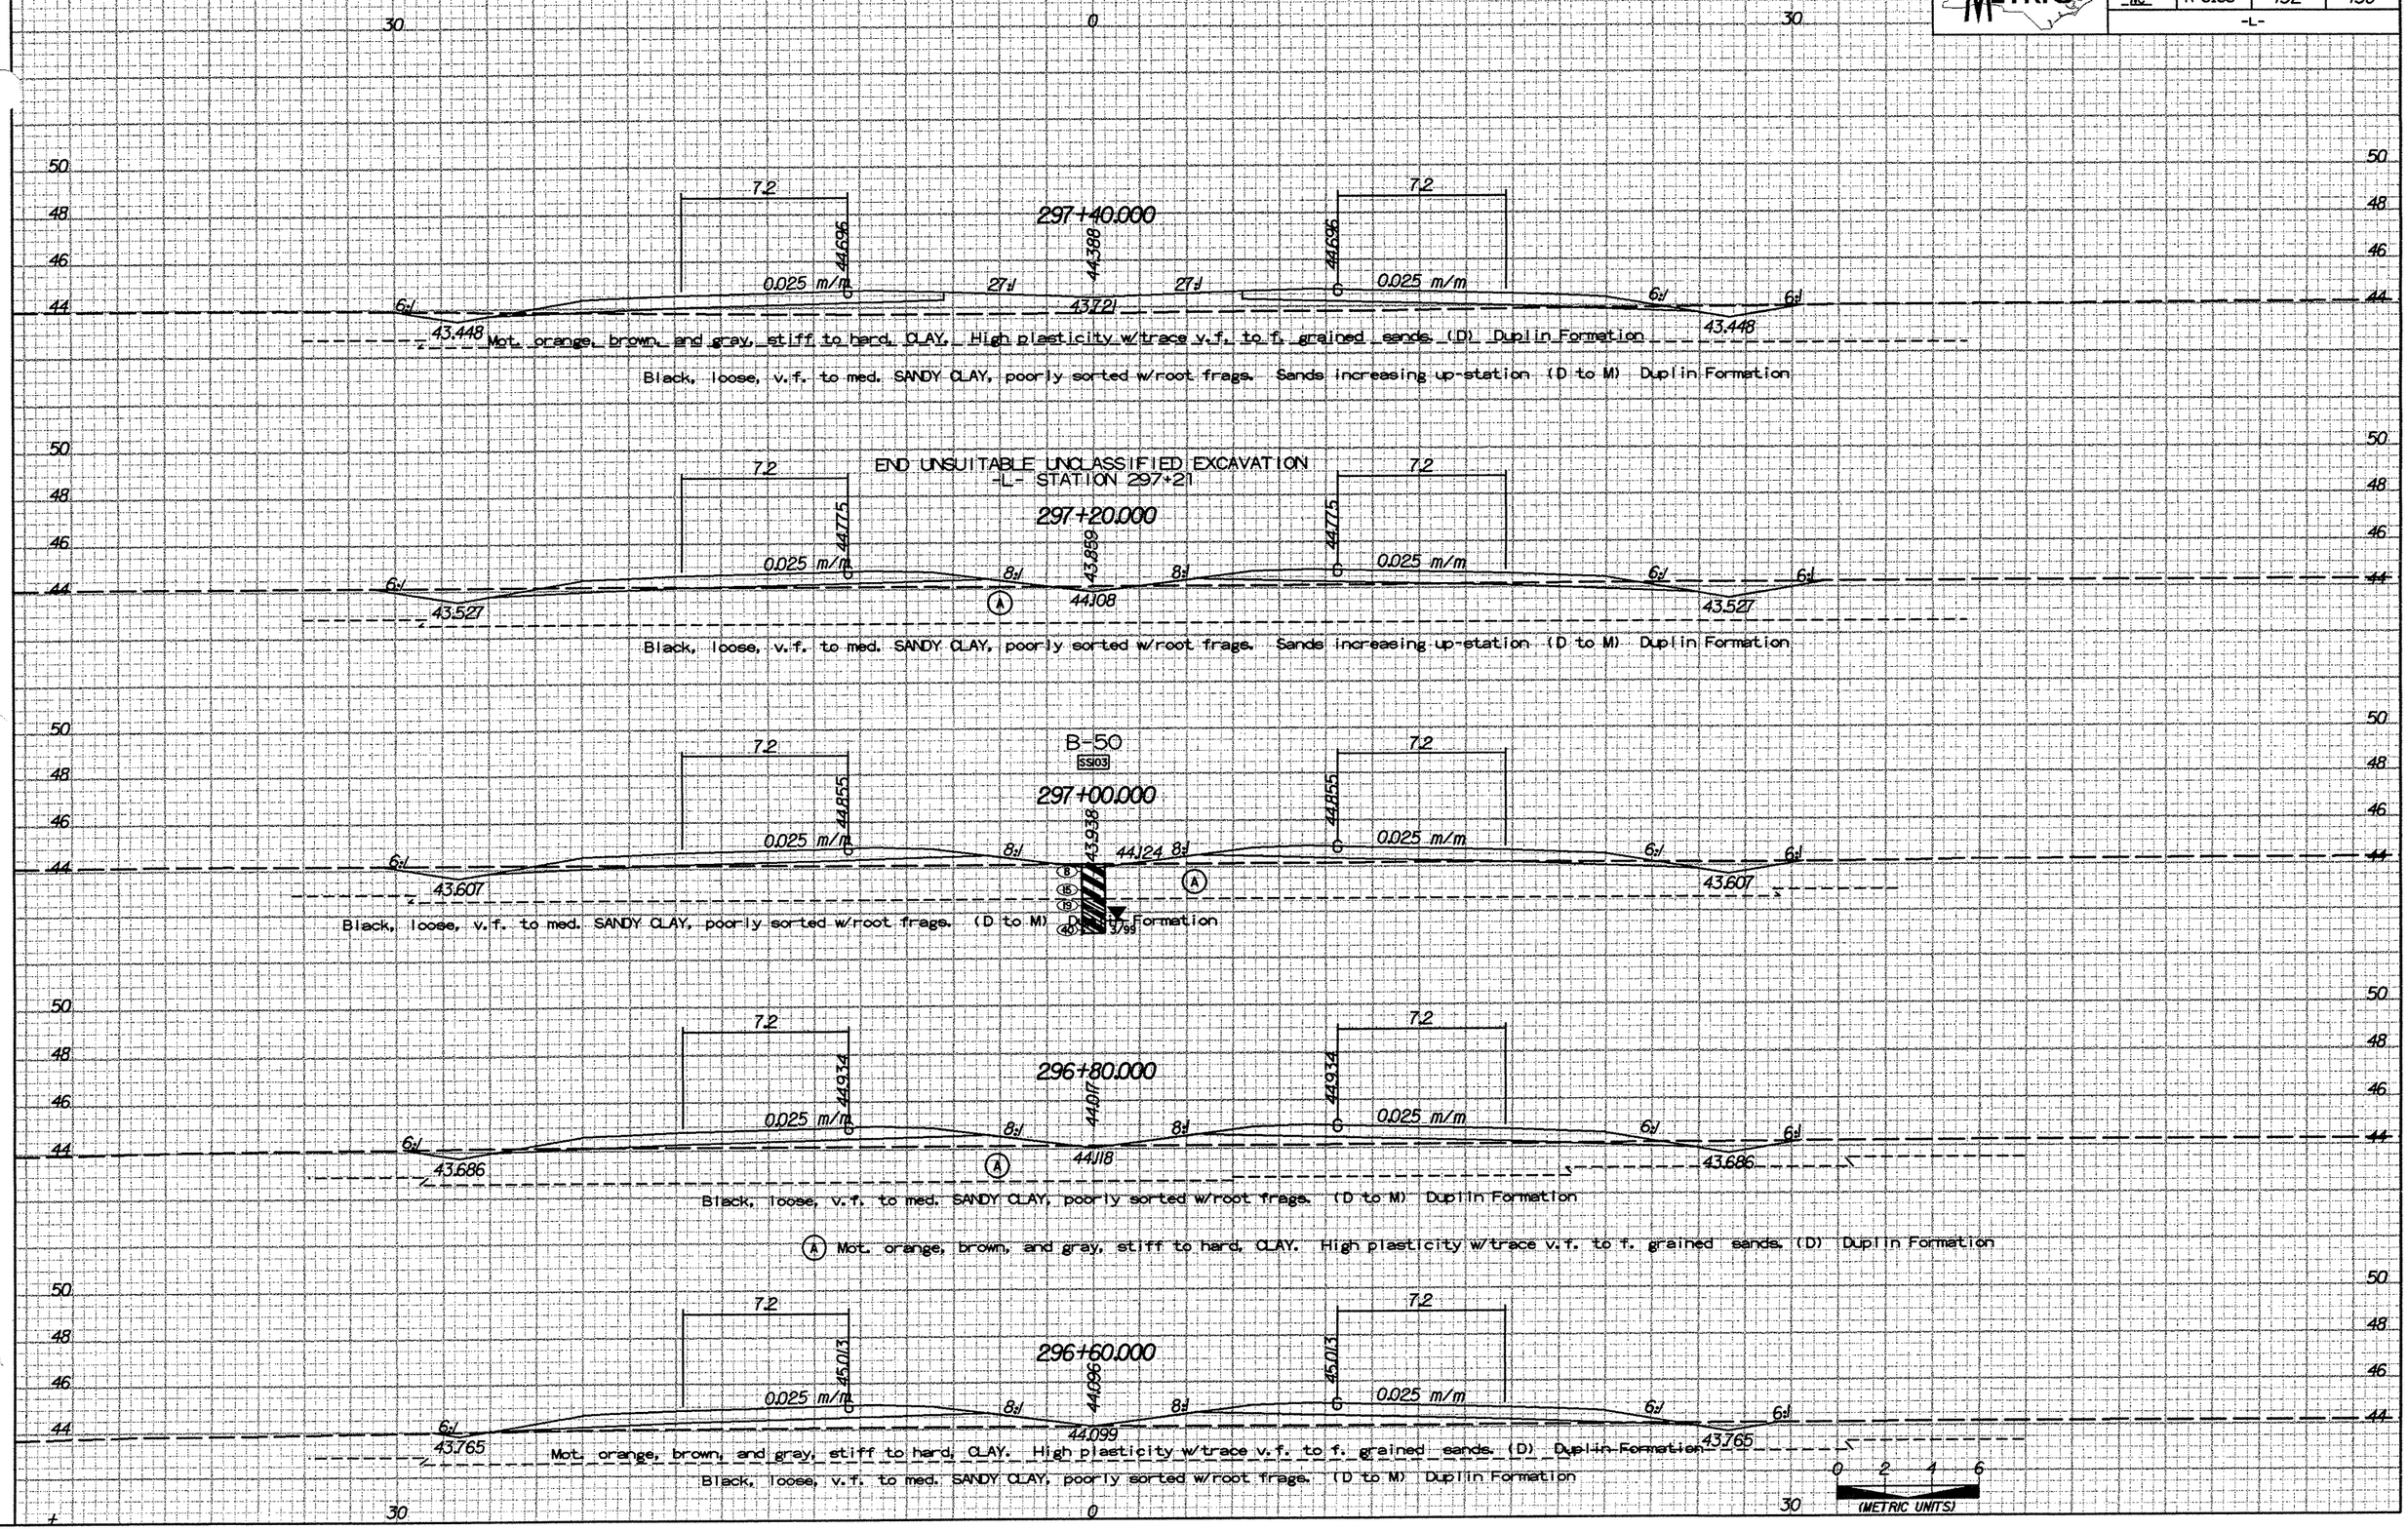
METRIC