## SOIL TEST RESULTS

| SAMPLE NO. | OFFSET | STATION | DEPTH INTERVAL | AASHTO CLASS. | L.L. | PL. I. | % BY WEIGHT | | | | % PASSING SIEVES | | | % MOISTURE | % ORGANIC |
|---|---|---|---|---|---|---|---|---|---|---|---|---|---|---|---|
| | | | | | | | C. SAND | F. SAND | SILT | CLAY | 10 | 40 | 200 | | |
| SS 103 | 0.0 | 297+00.0 | 0.80-1.25 | A-7-6(18) | 58 | 40 | 11.6 | 36.9 | 10.7 | 40.8 | 96.2 | 94.2 | 55.2 | 23 | NS |
| SS 116 | 0.0 | 300+00.0 | 2.60-3.05 | A-2-6(0) | 29 | 11 | 22.9 | 55.5 | 2.6 | 19.0 | 96.5 | 91.2 | 25.1 | 17 | NS |
| SS 117 | 0.0 | 302+60.0 | 0.80-1.25 | A-2-6(1) | 36 | 14 | 19.9 | 52.3 | 3.6 | 24.2 | 100.0 | 94.4 | 29.8 | 17 | NS |

DESCRIPTION:
US 74 FROM SR 1003
TO I-95

METRIC

PREPARED BY:
CATLIN
ENGINEERS and SCIENTISTS
WILMINGTON, NORTH CAROLINA

DATE: 06/00

5m 0 10m

CONST.REV. _____

R/W REV. _____

| PROJECT NO.: 6.469002T | SHEET NO. |
|---|---|
| TIP NO.: R-0513C | 60 |
| COUNTY: ROBESON | |

ROADWAY DESIGN ENGINEER

HYDRAULICS ENGINEER

PRELIMINARY PLANS
DO NOT USE FOR CONSTRUCTION

INCOMPLETE PLANS
DO NOT USE FOR R/W ACQUISITION

TGS
ADAPTED FROM:
TGS ENGINEERS
975 WALNUT STREET
CARY, NC 27511
PH (919) 319-8850

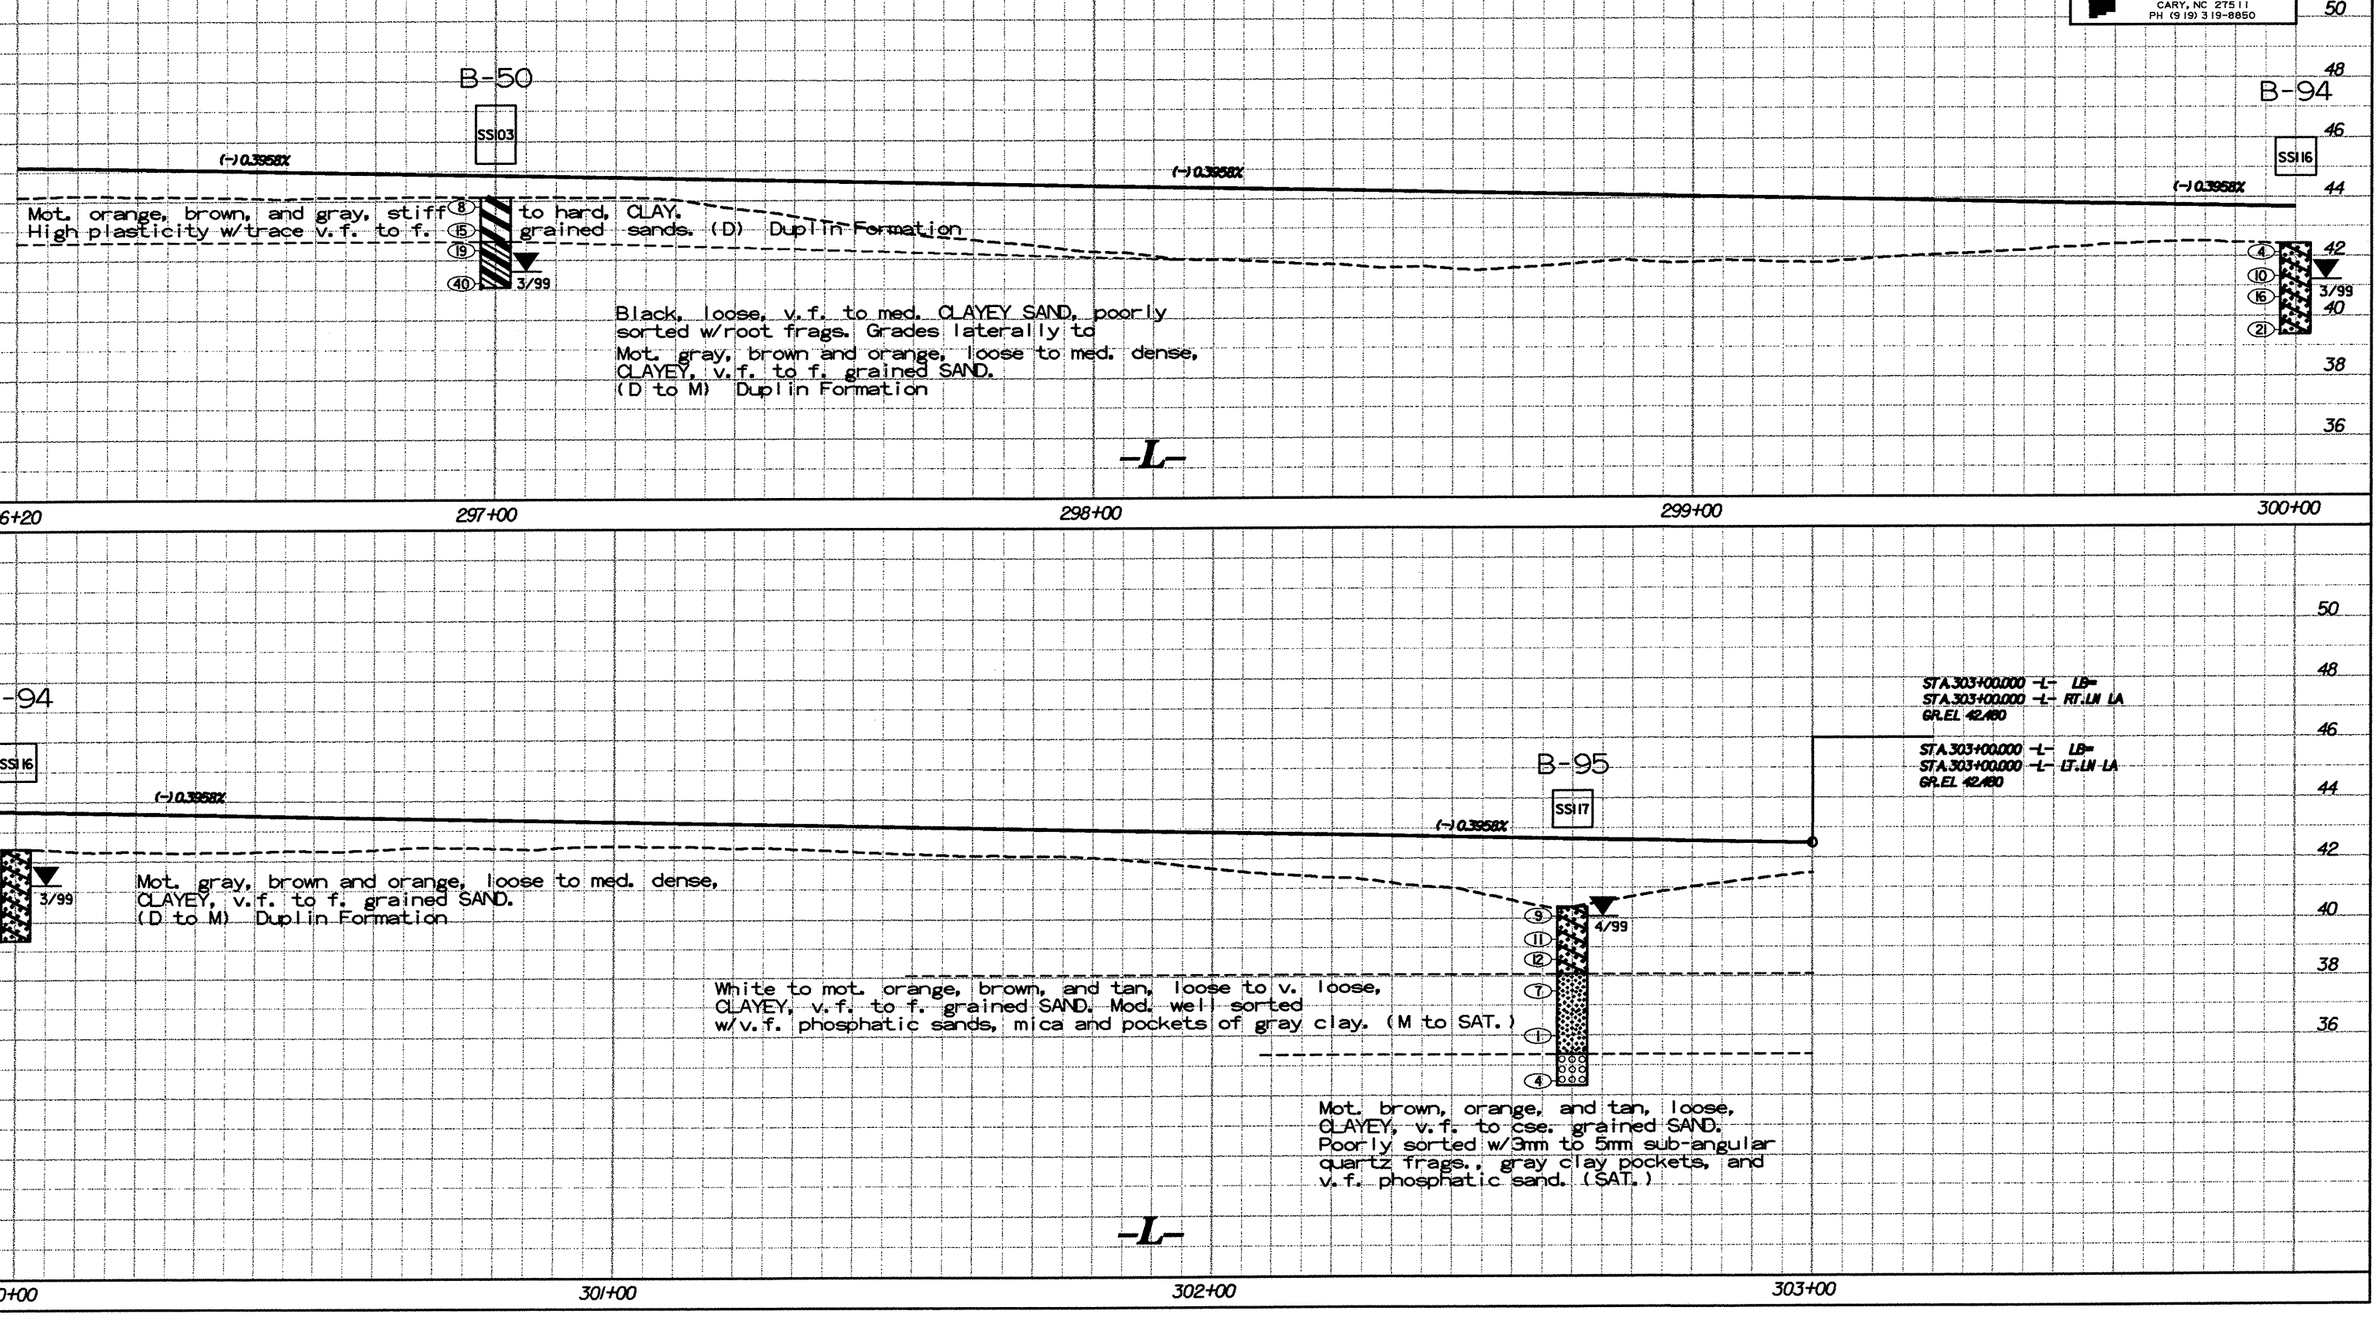


SHT060.DGN