PROJ. REFERENCE NO.	SHEET NO.
B-3696	TCP-4

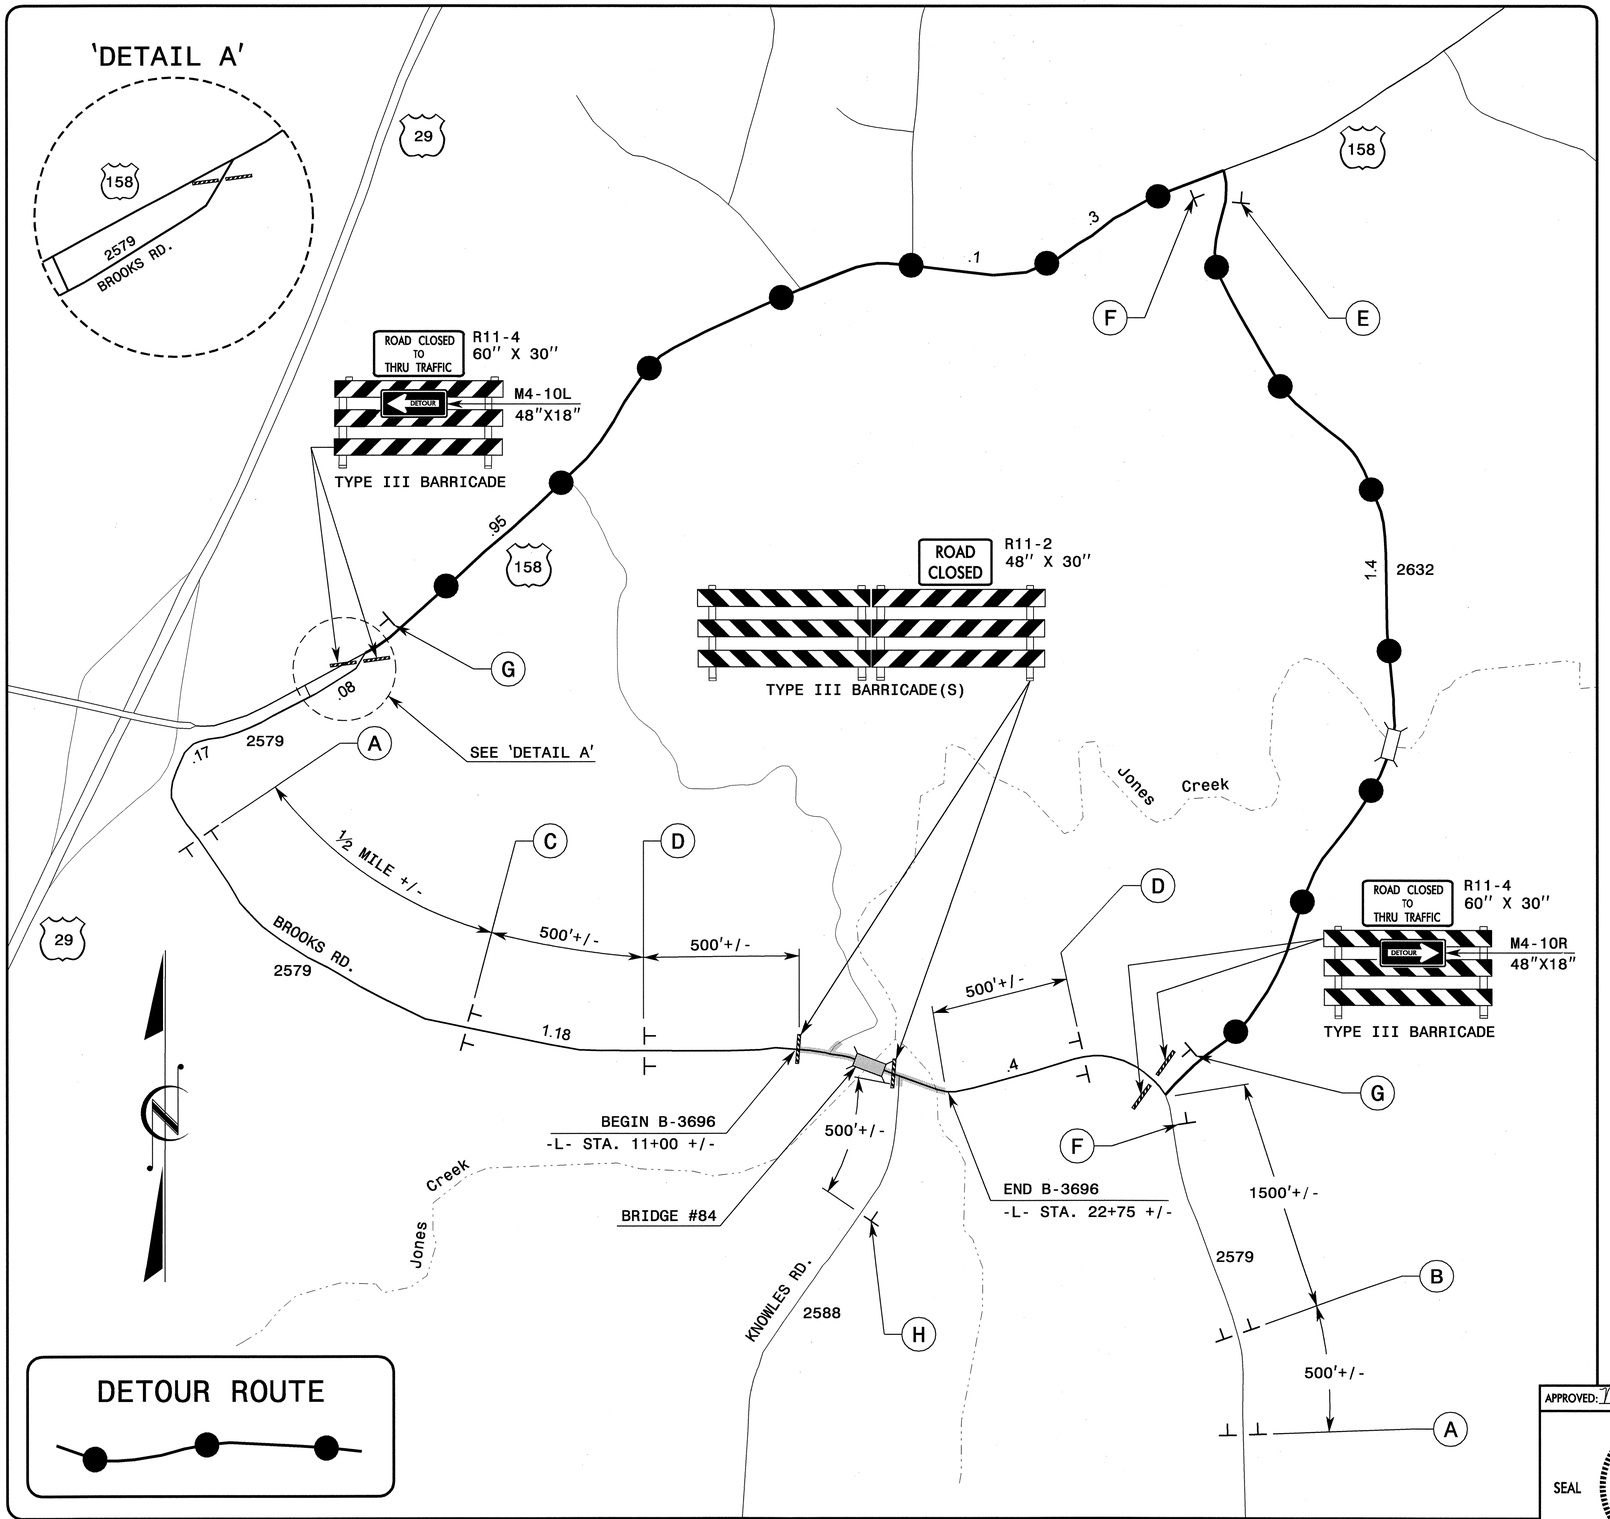

A

ROAD CLOSED AHEAD
W20-3
48" X 48"

B

DETOUR AHEAD
W20-2
48" X 48"

C

ROAD CLOSED 1000 FT
W20-3
48" X 48"

D

ROAD CLOSED 500 FT
W20-3
48" X 48"

E

BROOKS RD SP04106 48" X 12"
DETOUR M4-8 24" X 12"
M6-1 L 21" X 15"

F

BROOKS RD SP04106 48" X 12"
DETOUR M4-8 24" X 12"
M6-1 21" X 15"

G

BROOKS RD SP04106 48" X 12"
END DETOUR M4-8 A 24" X 18"

H

W20-3 48" X 48"
ROAD CLOSED
NEXT LEFT SP-4L 42" X 12"

APPROVED: M McDiarmid DATE: 7/2/04

SEAL

NORTH CAROLINA PROFESSIONAL SEAL 025895 ENGINEER MEREDITH M. McDIARMID

PHASE II
DETOUR ROUTE FOR BRIDGE REMOVAL AND SIGNING

SCALE:	NONE
DATE:	AUG. 2003
DWG. BY:	DHB
DESIGN BY:	DHB
REVIEWED BY:	CBH

DIVISION OF HIGHWAYS
DEPARTMENT OF TRANSPORTATION
STATE OF NORTH CAROLINA

REVISIONS

CADD FILE

02-JUL-2004 08:21
F:\TCP\B3696_TCP_TCP4.dgn
dhbeard AT TEL0\B3

PRELIMINARY
NOT FOR CONSTRUCTION
UNLESS SIGNED