PROJ. REFERENCE NO.	SHEET NO.
B-2963	X-3

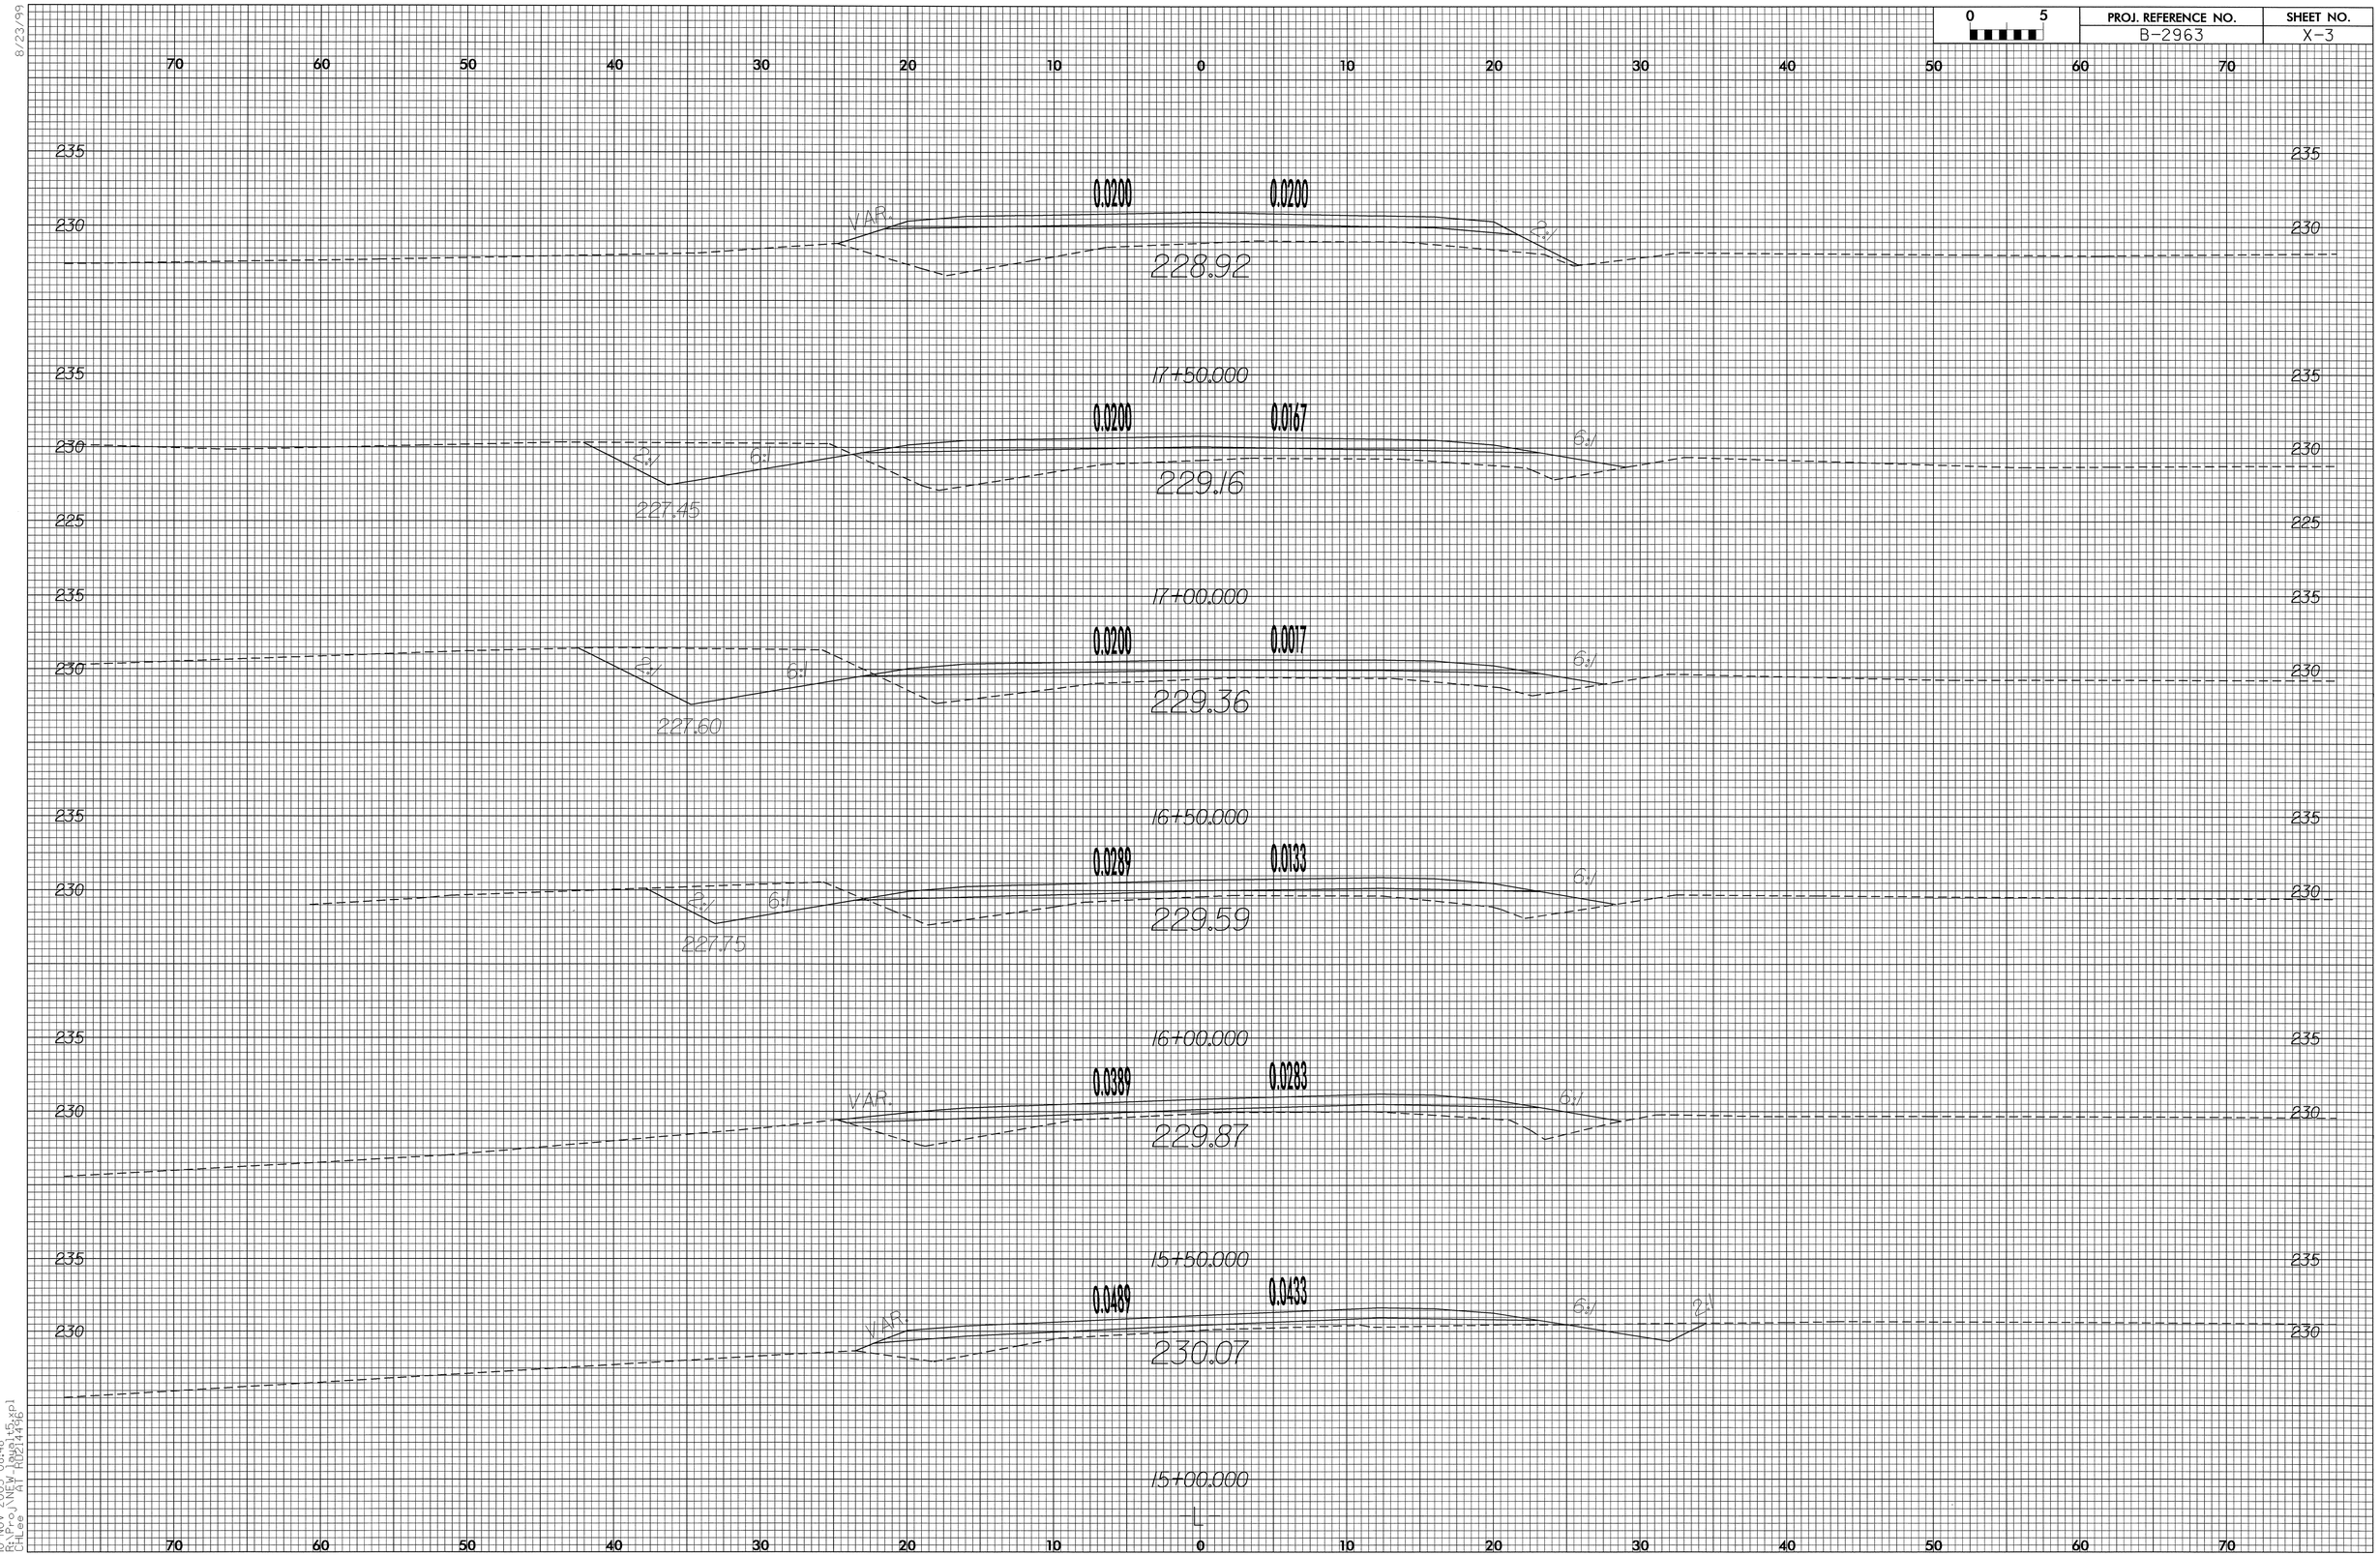

8/23/99

10-NOV-2003 08:48
R:\Proj\NEW_Dual\L3.xpl
CHLee AT RD214496

RD214496 Monday November 10 2003 L3.m CHLee rd-08oce34