PROJECT REFERENCE NO.	SHEET NO.
U-2912	5
R/W SHEET NO.	
ROADWAY DESIGN ENGINEER	HYDRAULICS ENGINEER

METRIC

5 0 10

CONST.REV.

R/W REV.

PRELIMINARY PLANS
DO NOT USE FOR CONSTRUCTION

INCOMPLETE PLANS
DO NOT USE FOR R/W ACQUISITION

REVISIONS

8/17/99

-LREV-	-Y1-	-Y2-	-LREV-	-Y8-
PI Sta 9+34.270	PI Sta 10+45.695	PI Sta 10+87.336	PI Sta 12+02.990	PI Sta 10+62.085
Δ = 16° 03' 06.1" (RT)	Δ = 7° 07' 21.1" (LT)	Δ = 53° 48' 36.5" (LT)	Δ = 59° 30' 40.1" (RT)	Δ = 89° 54' 29.6" (RT)
L = 98.054	L = 12.937	L = 18.783	L = 259.666	L = 54.922
T = 49.350	T = 7.552	T = 10.149	T = 142.919	T = 34.944
R = 350.000	R = 10.000	R = 20.000	R = 250.000	R = 35.000
			RO = 78	
			SE = 0.06	

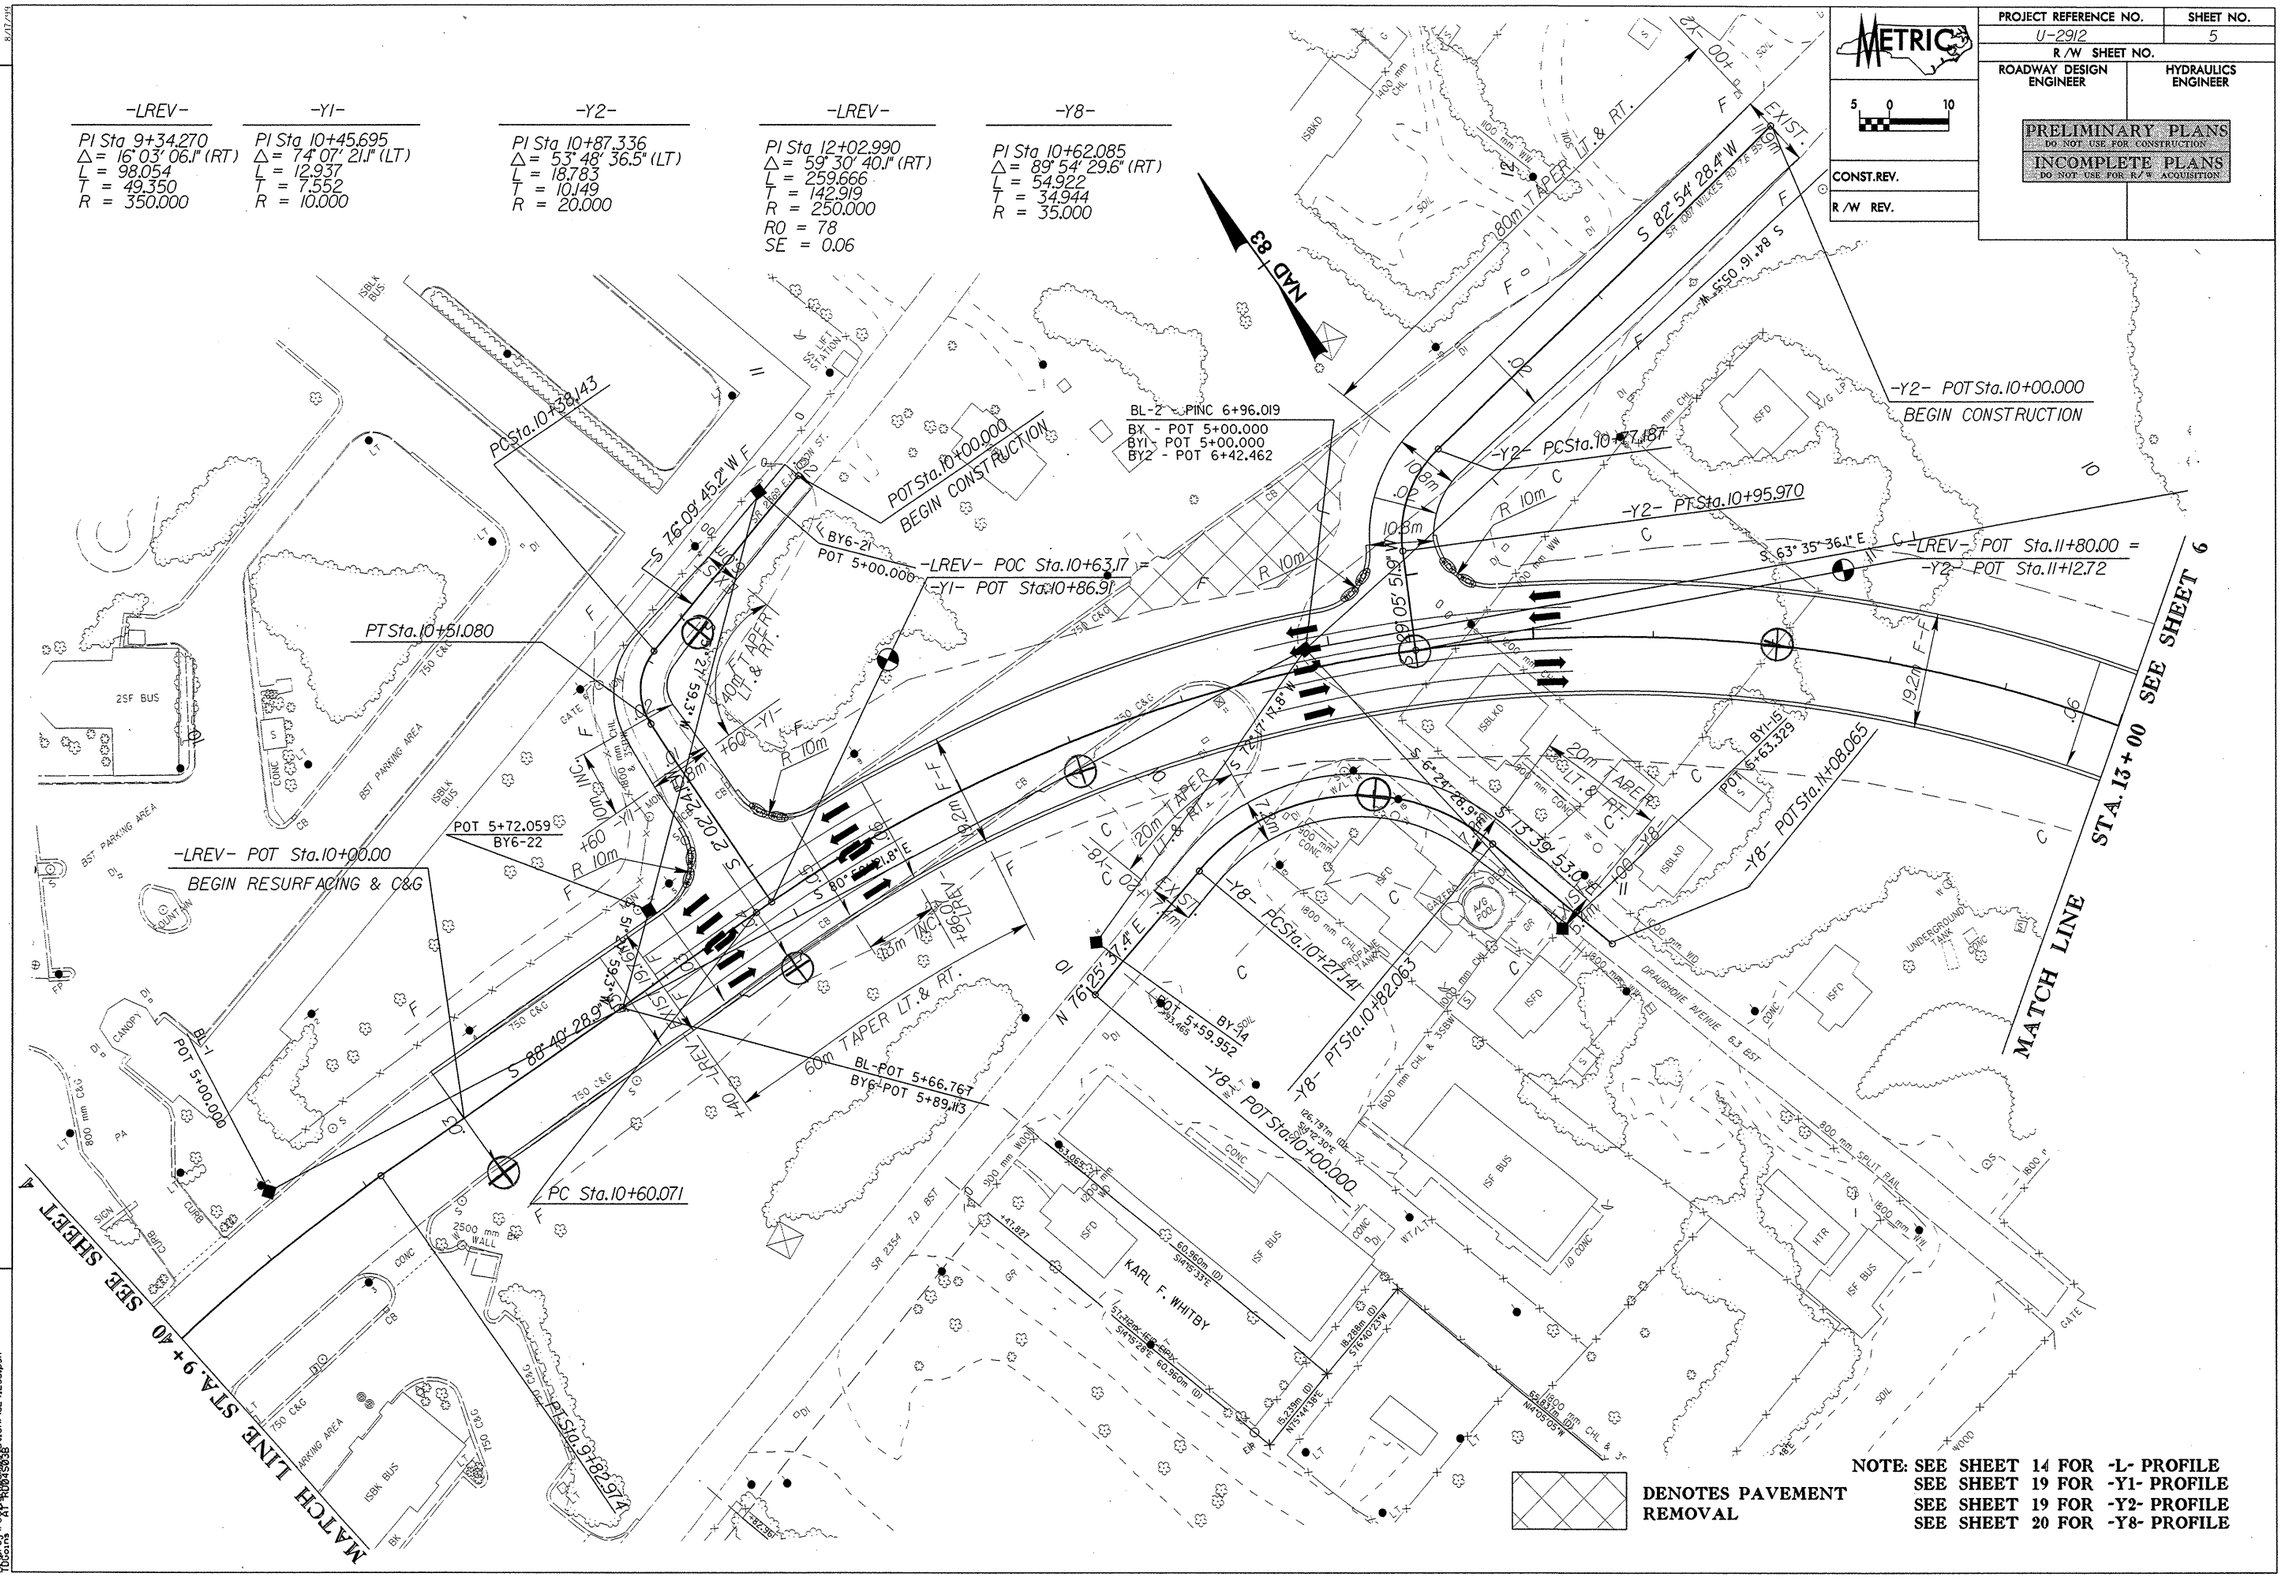

NOTE: SEE SHEET 14 FOR -L- PROFILE
SEE SHEET 19 FOR -Y1- PROFILE
SEE SHEET 19 FOR -Y2- PROFILE
SEE SHEET 20 FOR -Y8- PROFILE

23-APR-2002 09:06
R:\Roadway\Proj\u2912_rw_sht05.dgn