PROJ. REFERENCE NO.	SHEET NO.
B-4096	X-6

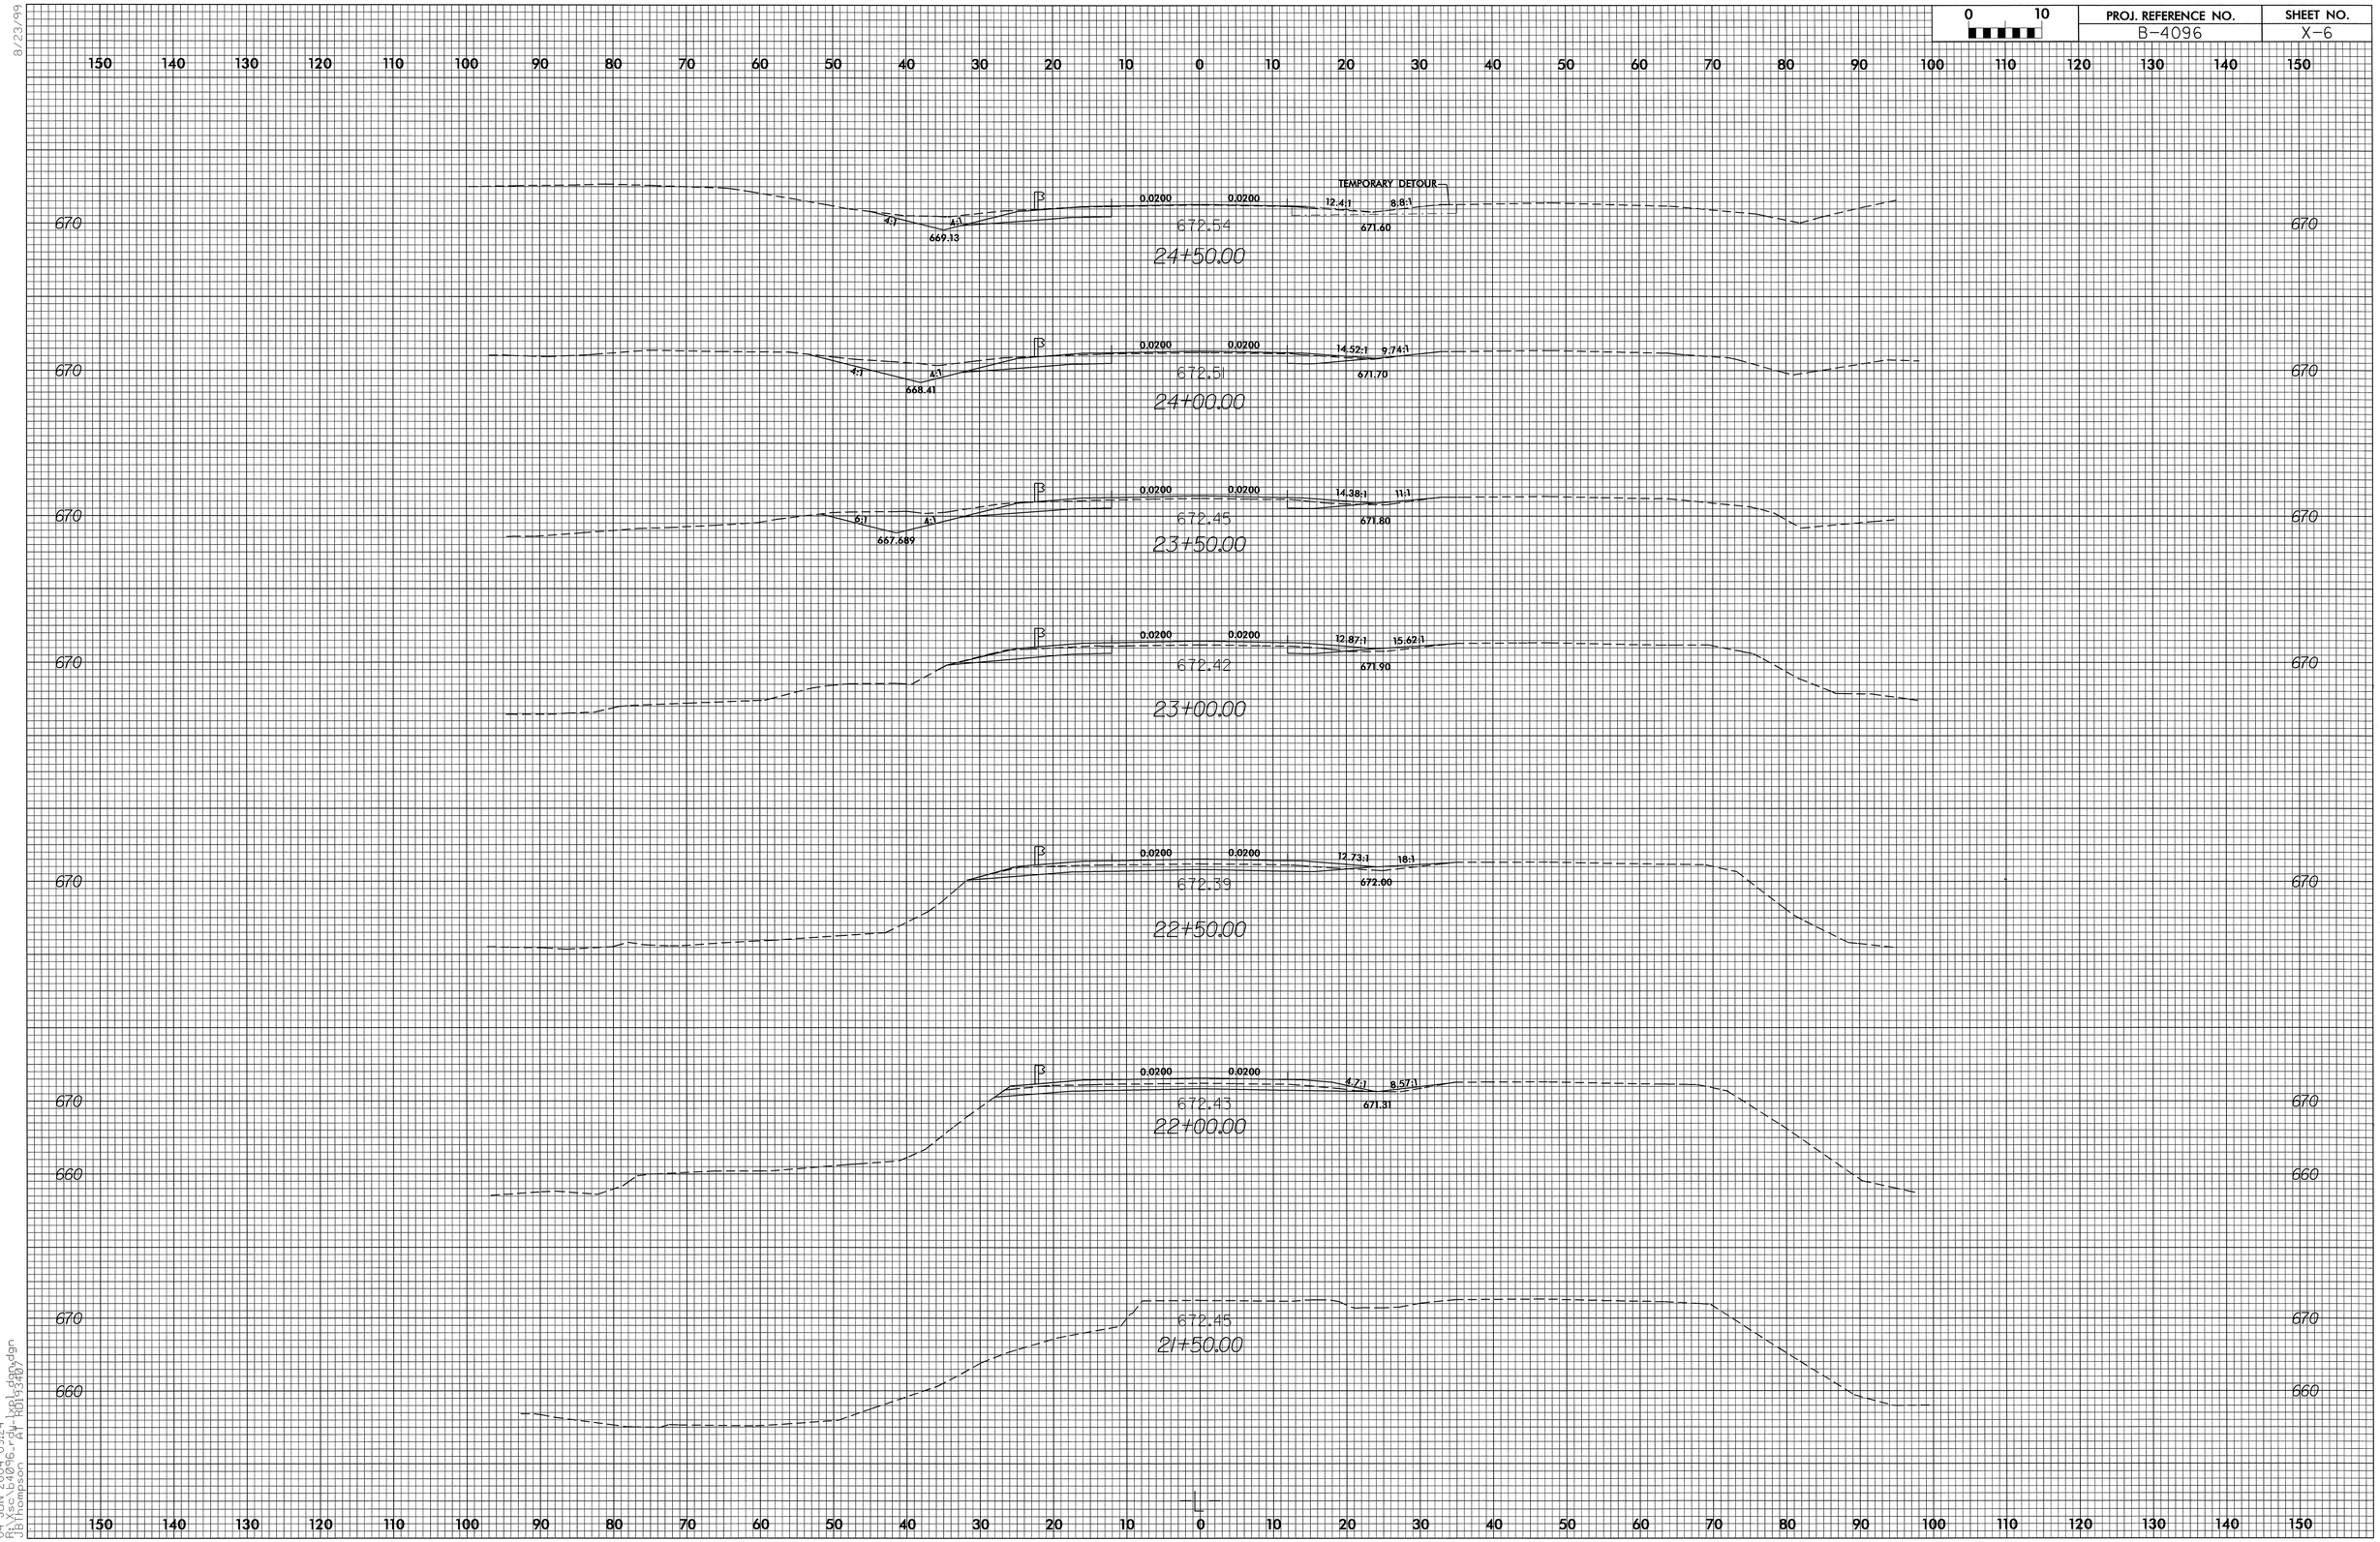

8/23/99

04-JUN-2004 09:24
R:\Xsc\b4096_rdy_lxpl_dgn.dgn
JBThompson AT RD193407