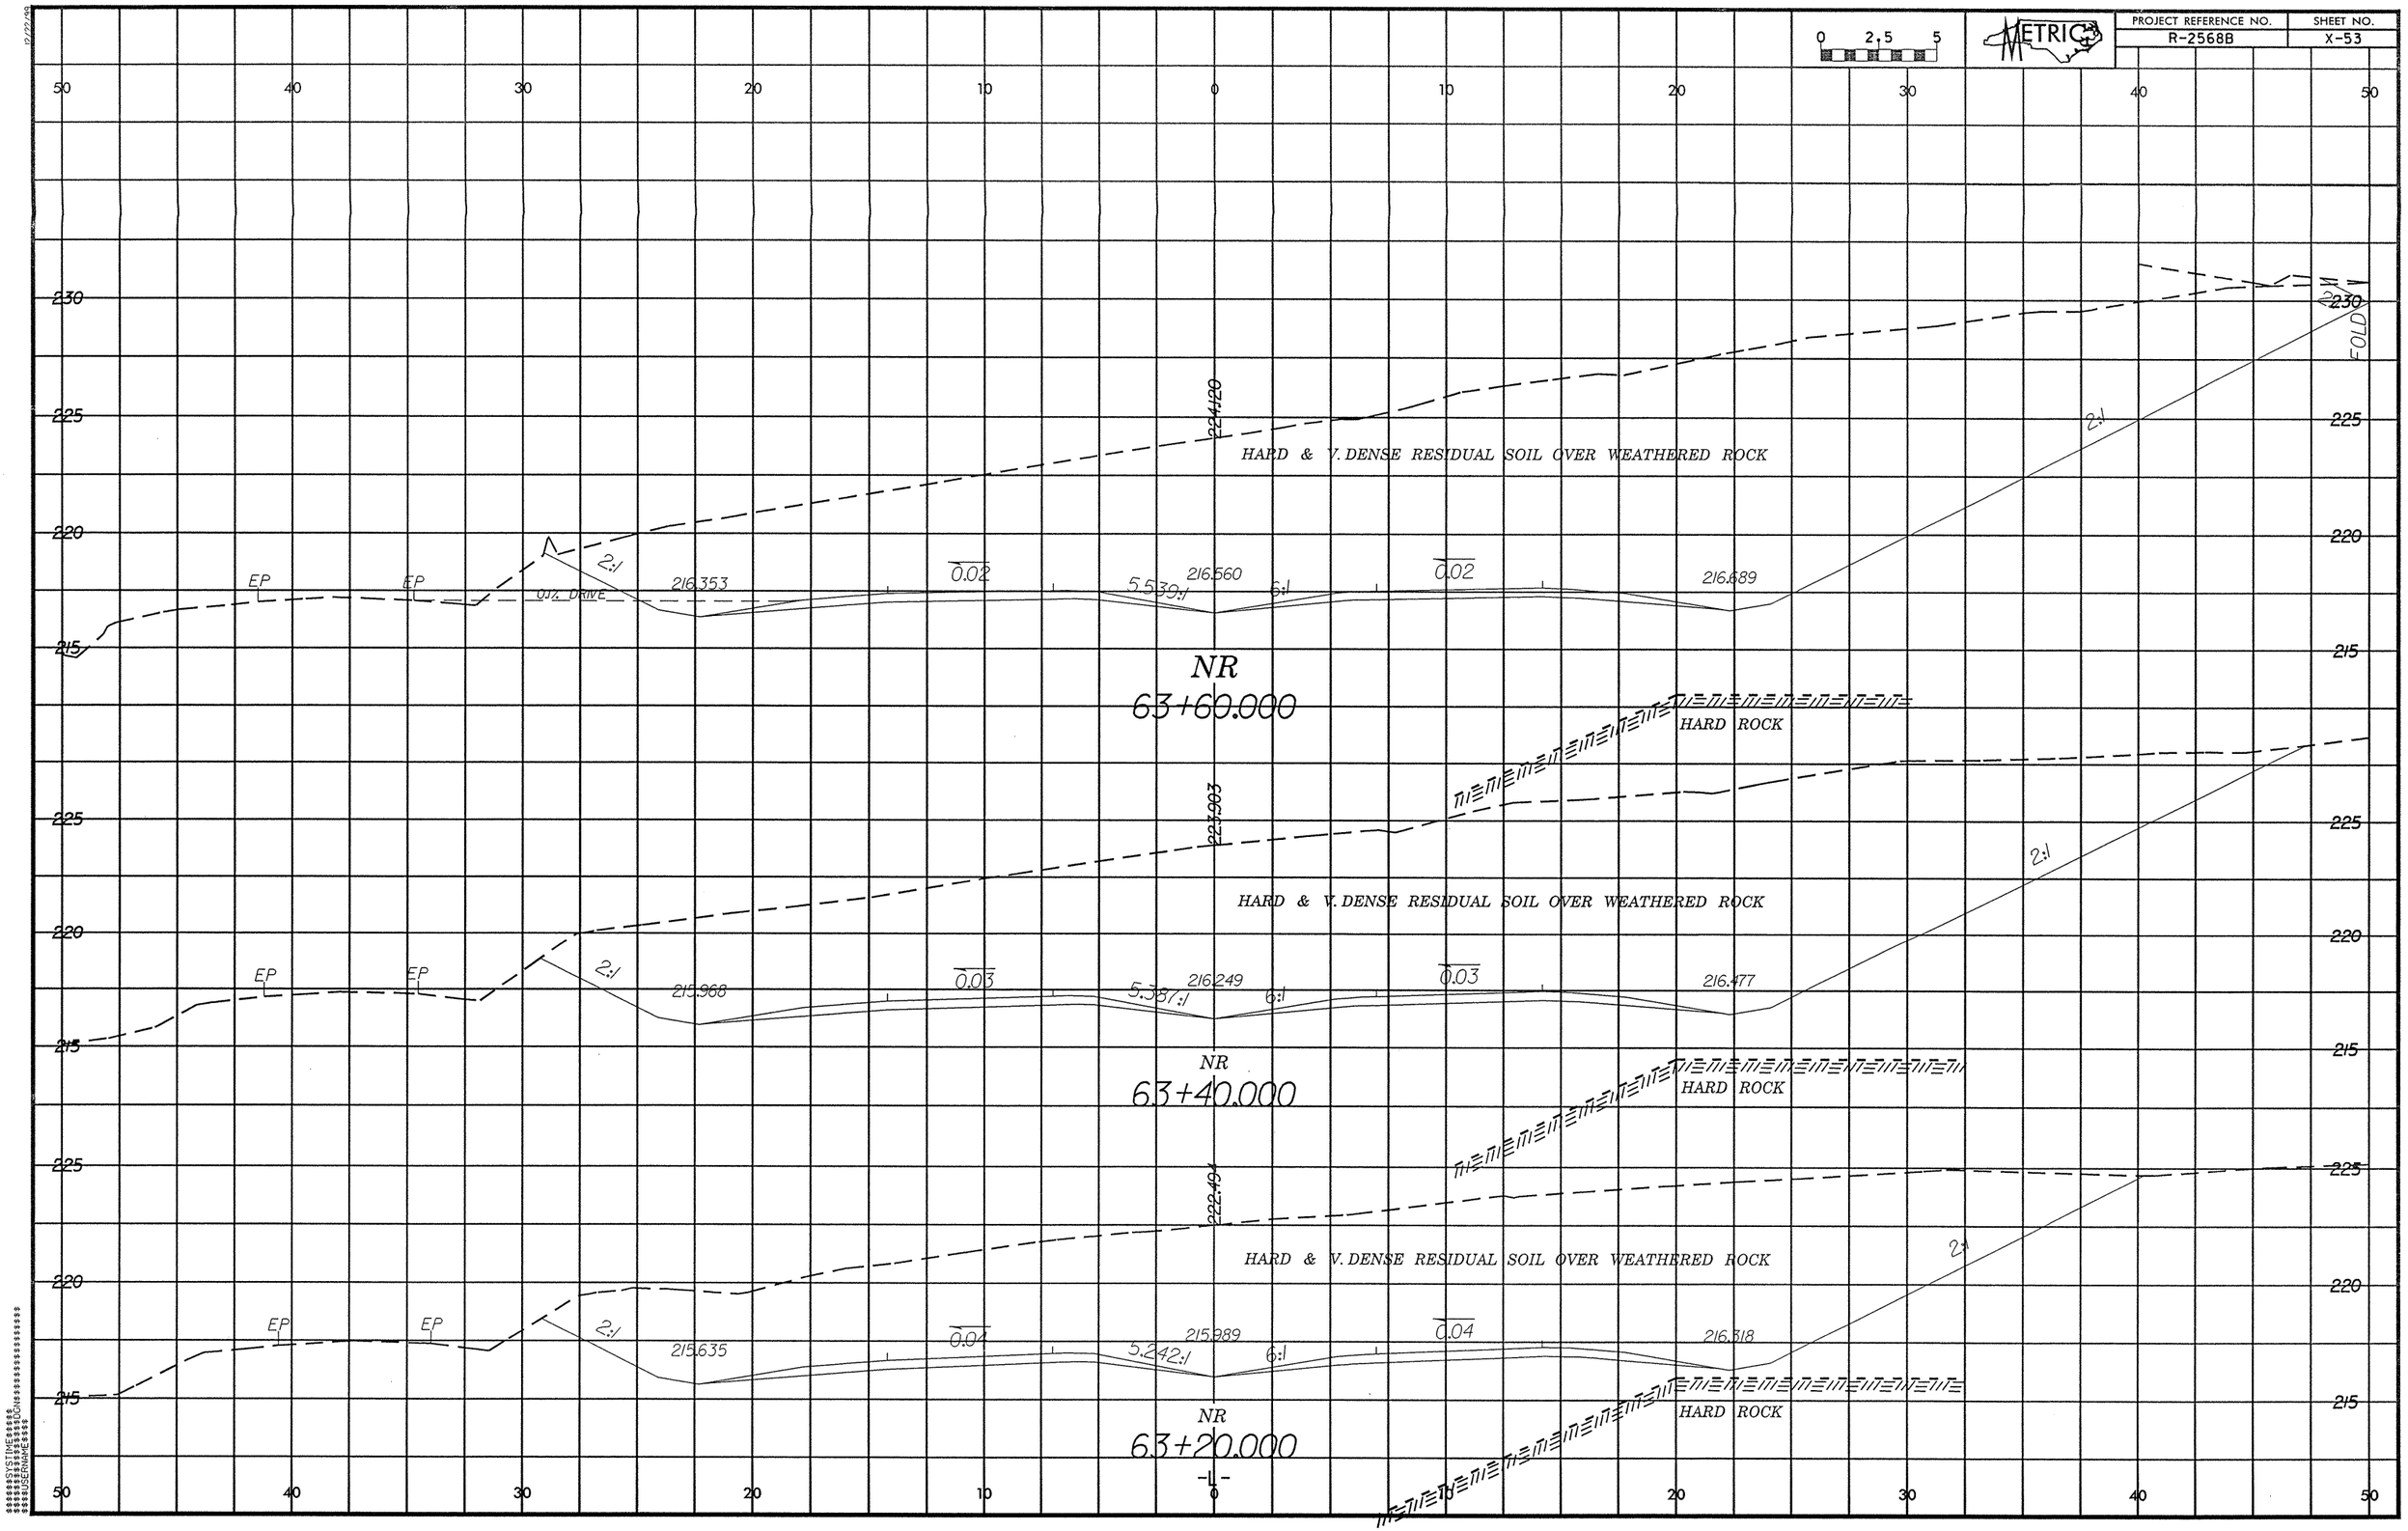
METRIC
0 2.5 5
PROJECT REFERENCE NO.
R-2568B
SHEET NO.
X-53
50 40 30 20 10 0 10 20 30 40 50
230
225
220
215
224.120
HARD & V. DENSE RESIDUAL SOIL OVER WEATHERED ROCK
EP
EP
2:1
216.353
0.02
5.539:1
6:1
216.560
0.02
216.689
2:1
FOLD
NR
63+60.000
HARD ROCK
223.903
HARD & V. DENSE RESIDUAL SOIL OVER WEATHERED ROCK
EP
EP
2:1
215.968
0.03
5.737:1
6:1
216.249
0.03
216.477
2:1
NR
63+40.000
HARD ROCK
222.494
HARD & V. DENSE RESIDUAL SOIL OVER WEATHERED ROCK
EP
EP
2:1
215.635
0.04
5.242:1
6:1
215.989
0.04
216.318
2:1
NR
63+20.000
HARD ROCK
-L-