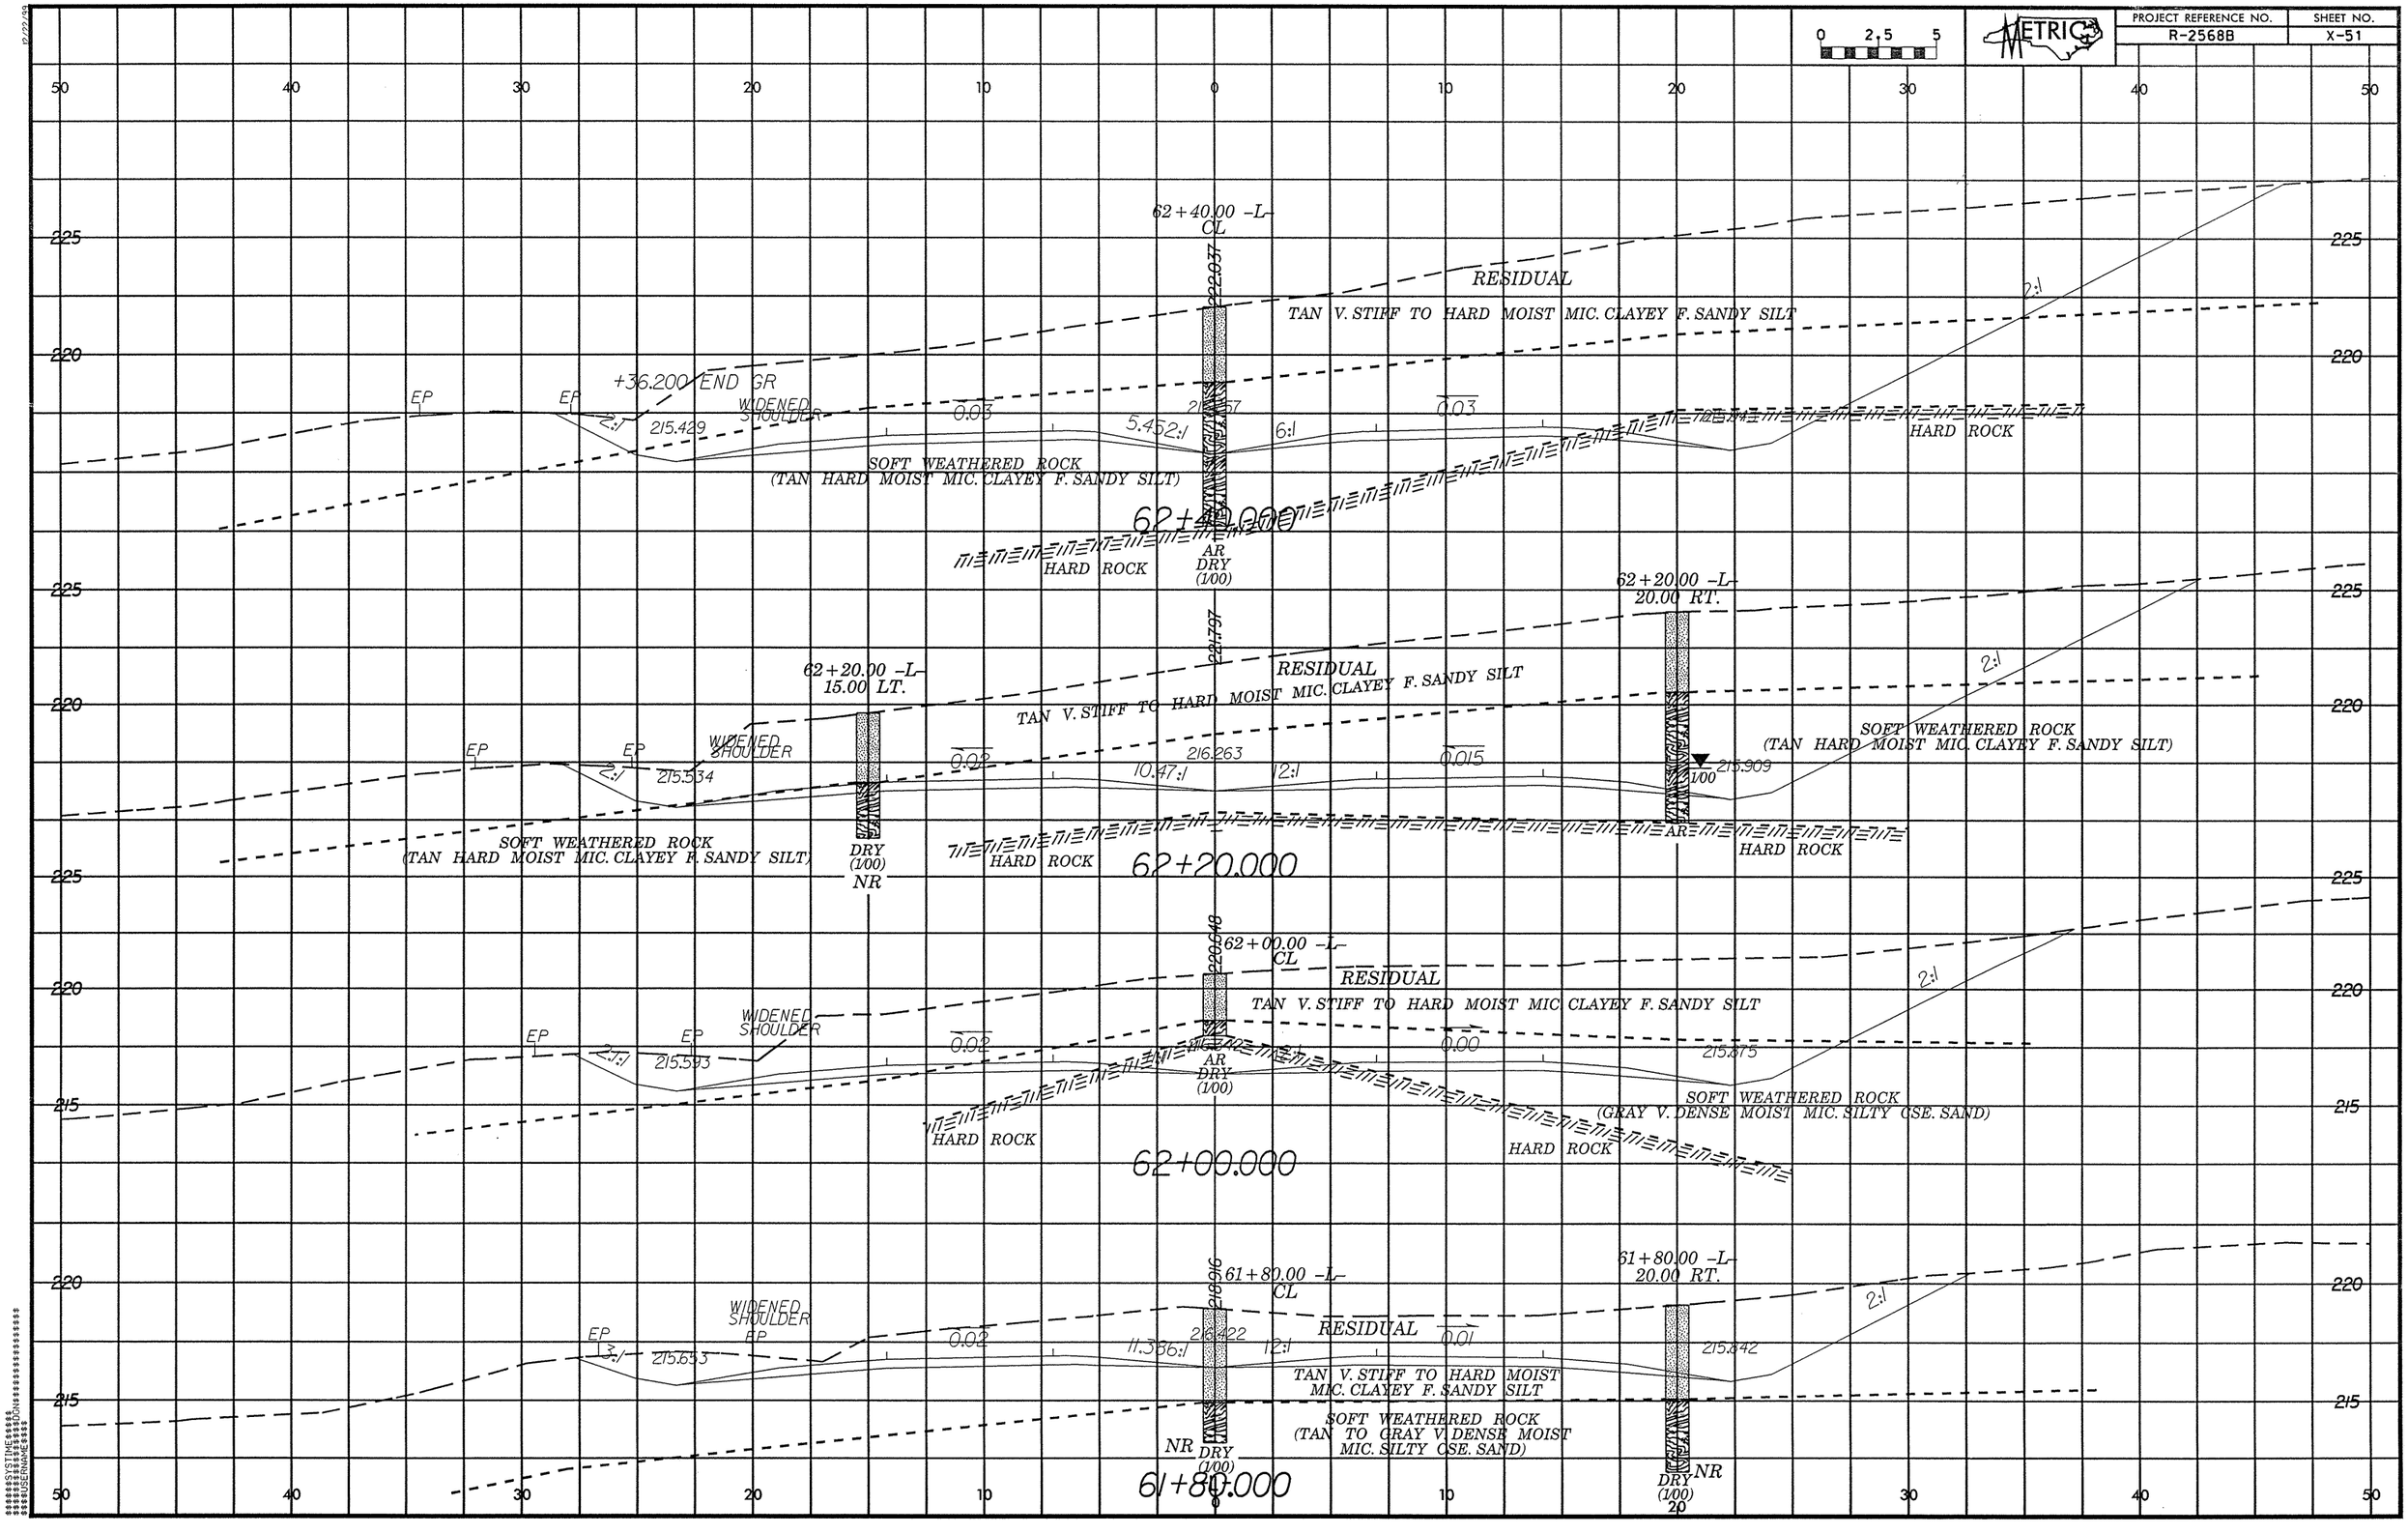
METRIC
0 2.5 5
PROJECT REFERENCE NO.
R-2568B
SHEET NO.
X-51
62+40.00 -L-
CL
RESIDUAL
TAN V. STIFF TO HARD MOIST MIC. CLAYEY F. SANDY SILT
+36.200 END GR
WIDENED SHOULDER
EP
215.429
0.03
5.452:1
6:1
2:1
SOFT WEATHERED ROCK
(TAN HARD MOIST MIC. CLAYEY F. SANDY SILT)
HARD ROCK
62+40.000
AR
DRY
(1/00)
62+20.00 -L-
20.00 RT.
62+20.00 -L-
15.00 LT.
215.534
0.02
216.263
10.47:1
12:1
0.015
215.909
1/00
SOFT WEATHERED ROCK
(TAN HARD MOIST MIC. CLAYEY F. SANDY SILT)
DRY
(1/00)
NR
62+20.000
62+00.00 -L-
CL
0.00
215.875
215.593
SOFT WEATHERED ROCK
(GRAY V. DENSE MOIST MIC. SILTY CSE. SAND)
62+00.000
61+80.00 -L-
CL
61+80.00 -L-
20.00 RT.
215.653
0.01
11.386:1
215.842
TAN V. STIFF TO HARD MOIST
MIC. CLAYEY F. SANDY SILT
SOFT WEATHERED ROCK
(TAN TO GRAY V DENSE MOIST
MIC. SILTY CSE. SAND)
61+80.000
50 40 30 20 10 0 10 20 30 40 50
225 220 215