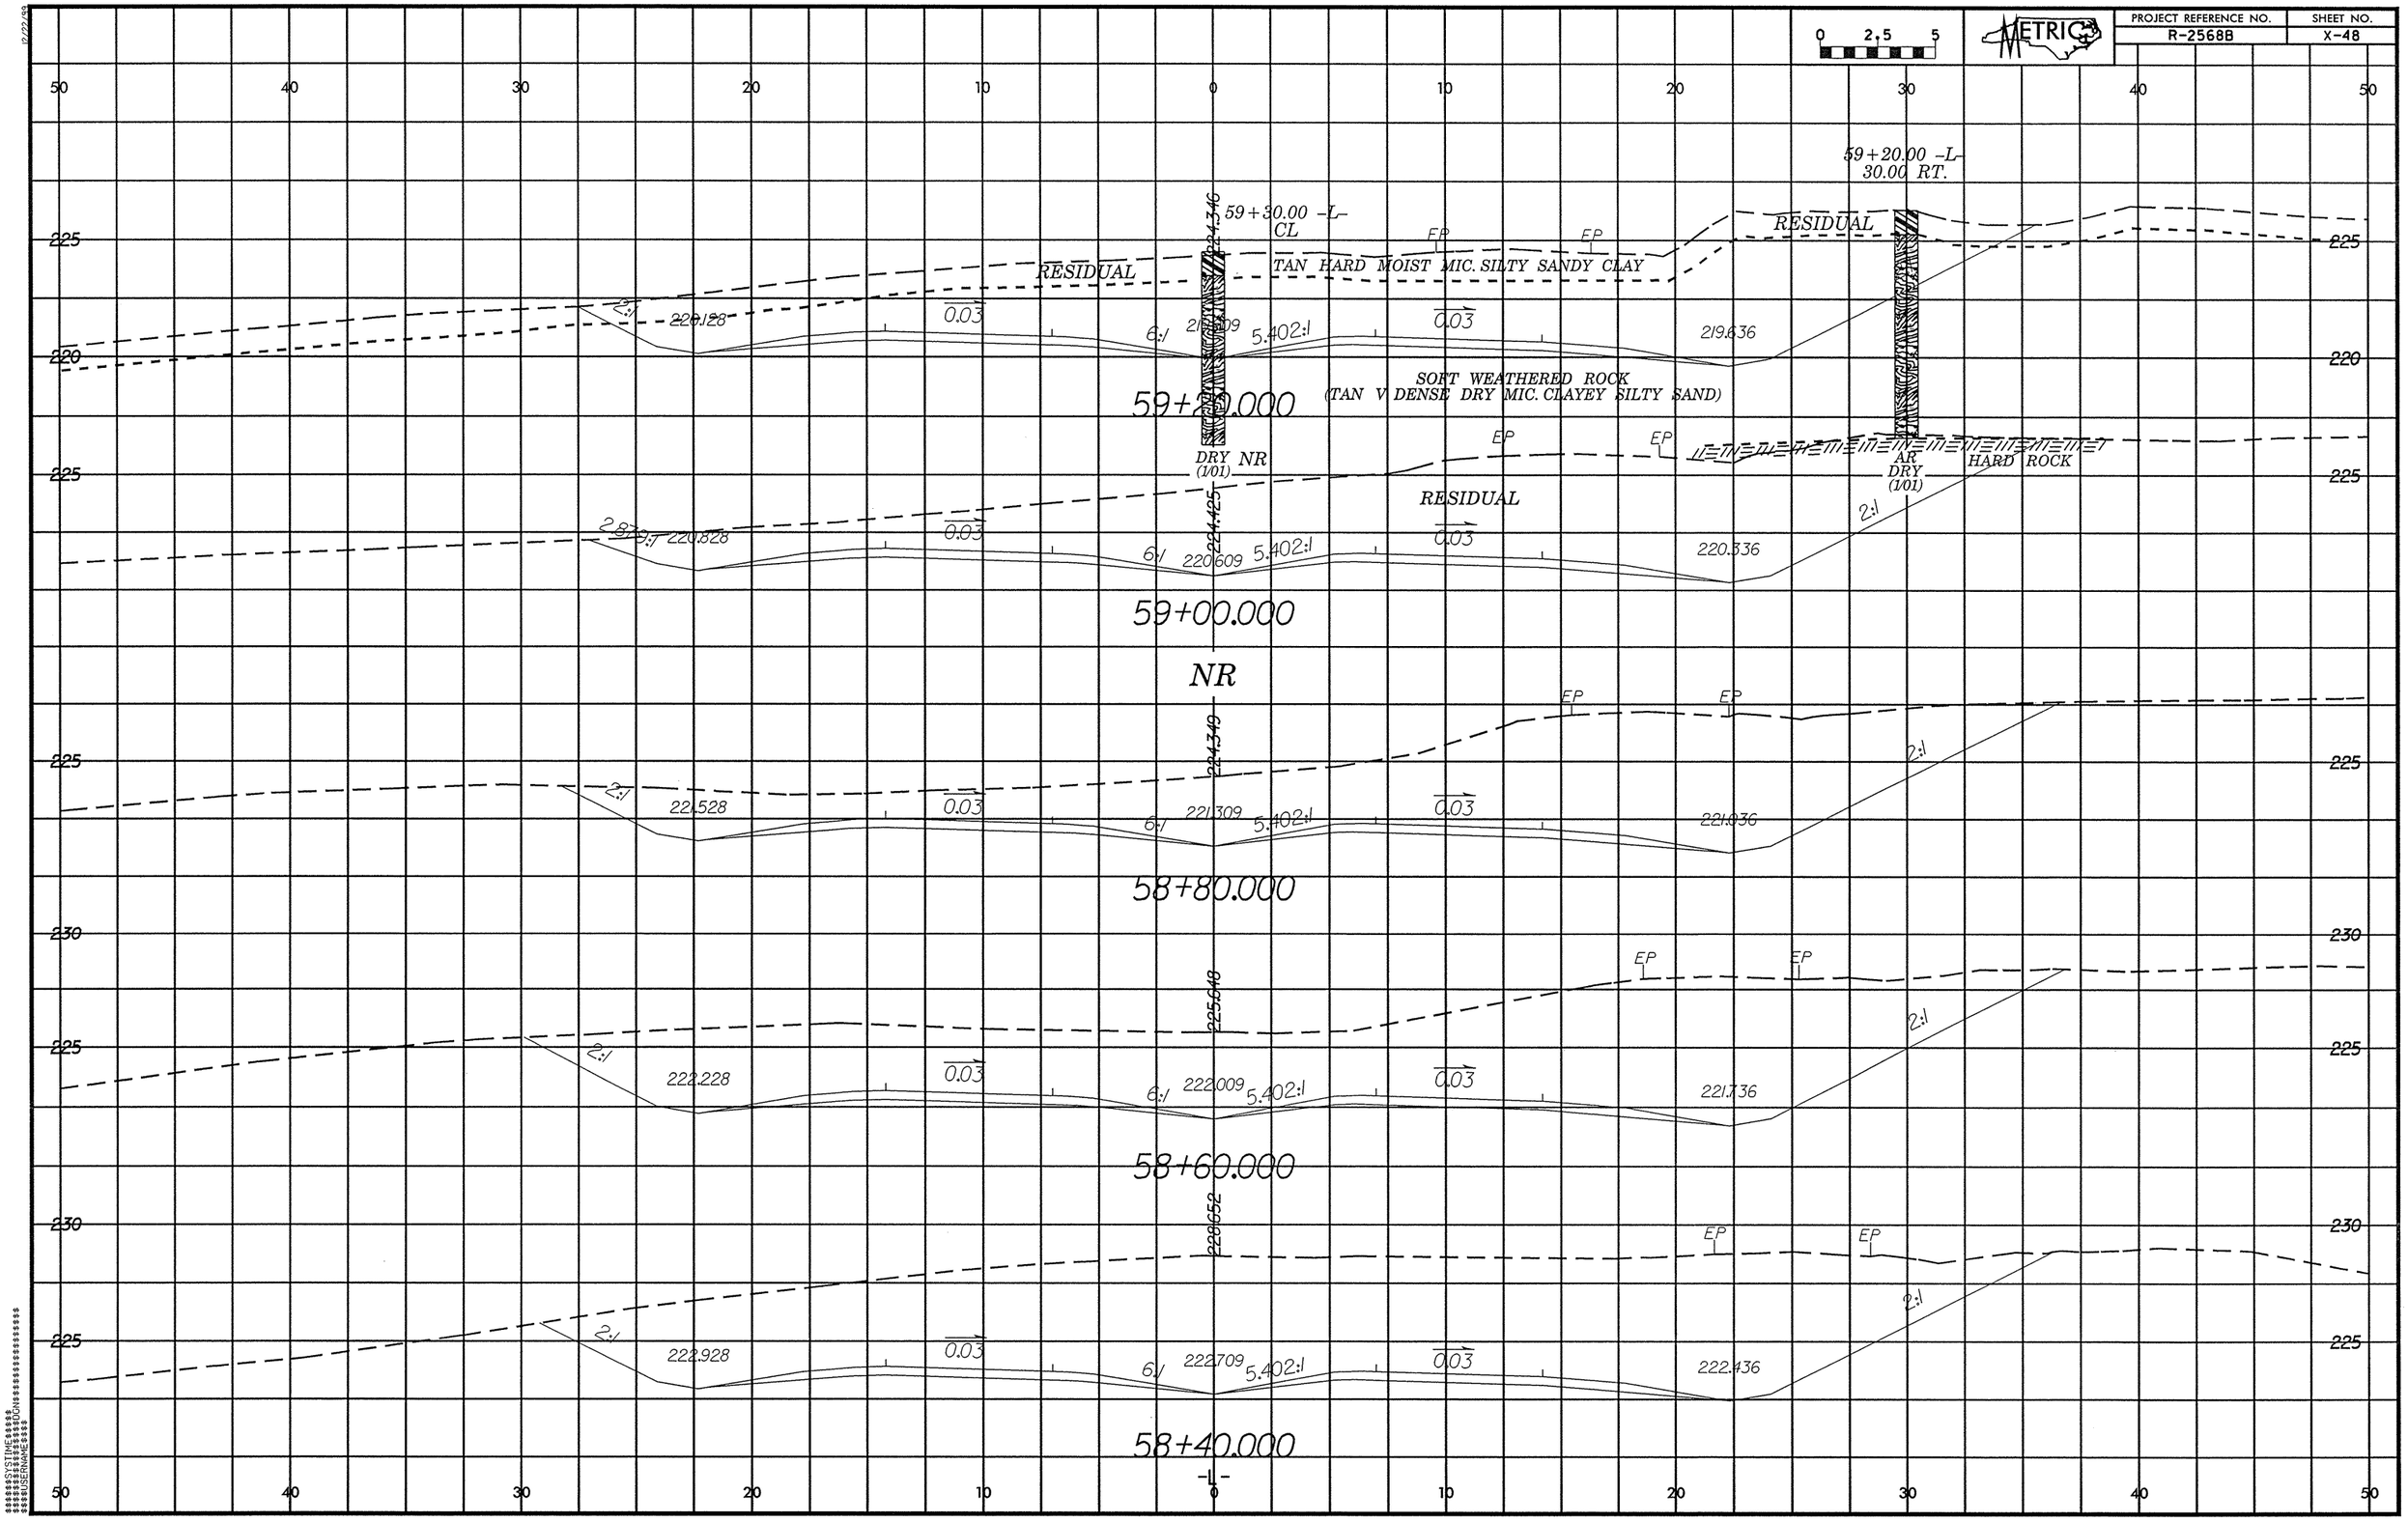
METRIC
0 2.5 5
PROJECT REFERENCE NO.
R-2568B
SHEET NO.
X-48
59+20.00 -L-
30.00 RT.
59+30.00 -L-
CL
RESIDUAL
TAN HARD MOIST MIC. SILTY SANDY CLAY
SOFT WEATHERED ROCK
(TAN V DENSE DRY MIC. CLAYEY SILTY SAND)
DRY NR
(1/01)
AR
DRY
(1/01)
HARD ROCK
EP
2:1
0.03
6:1
5.402:1
224.346
224.425
225.648
228.652
219.836
220.828
220.609
220.336
221.309
221.036
222.228
222.009
221.736
222.928
222.709
222.436
59+20.000
59+00.000
NR
58+80.000
58+60.000
58+40.000
-L-