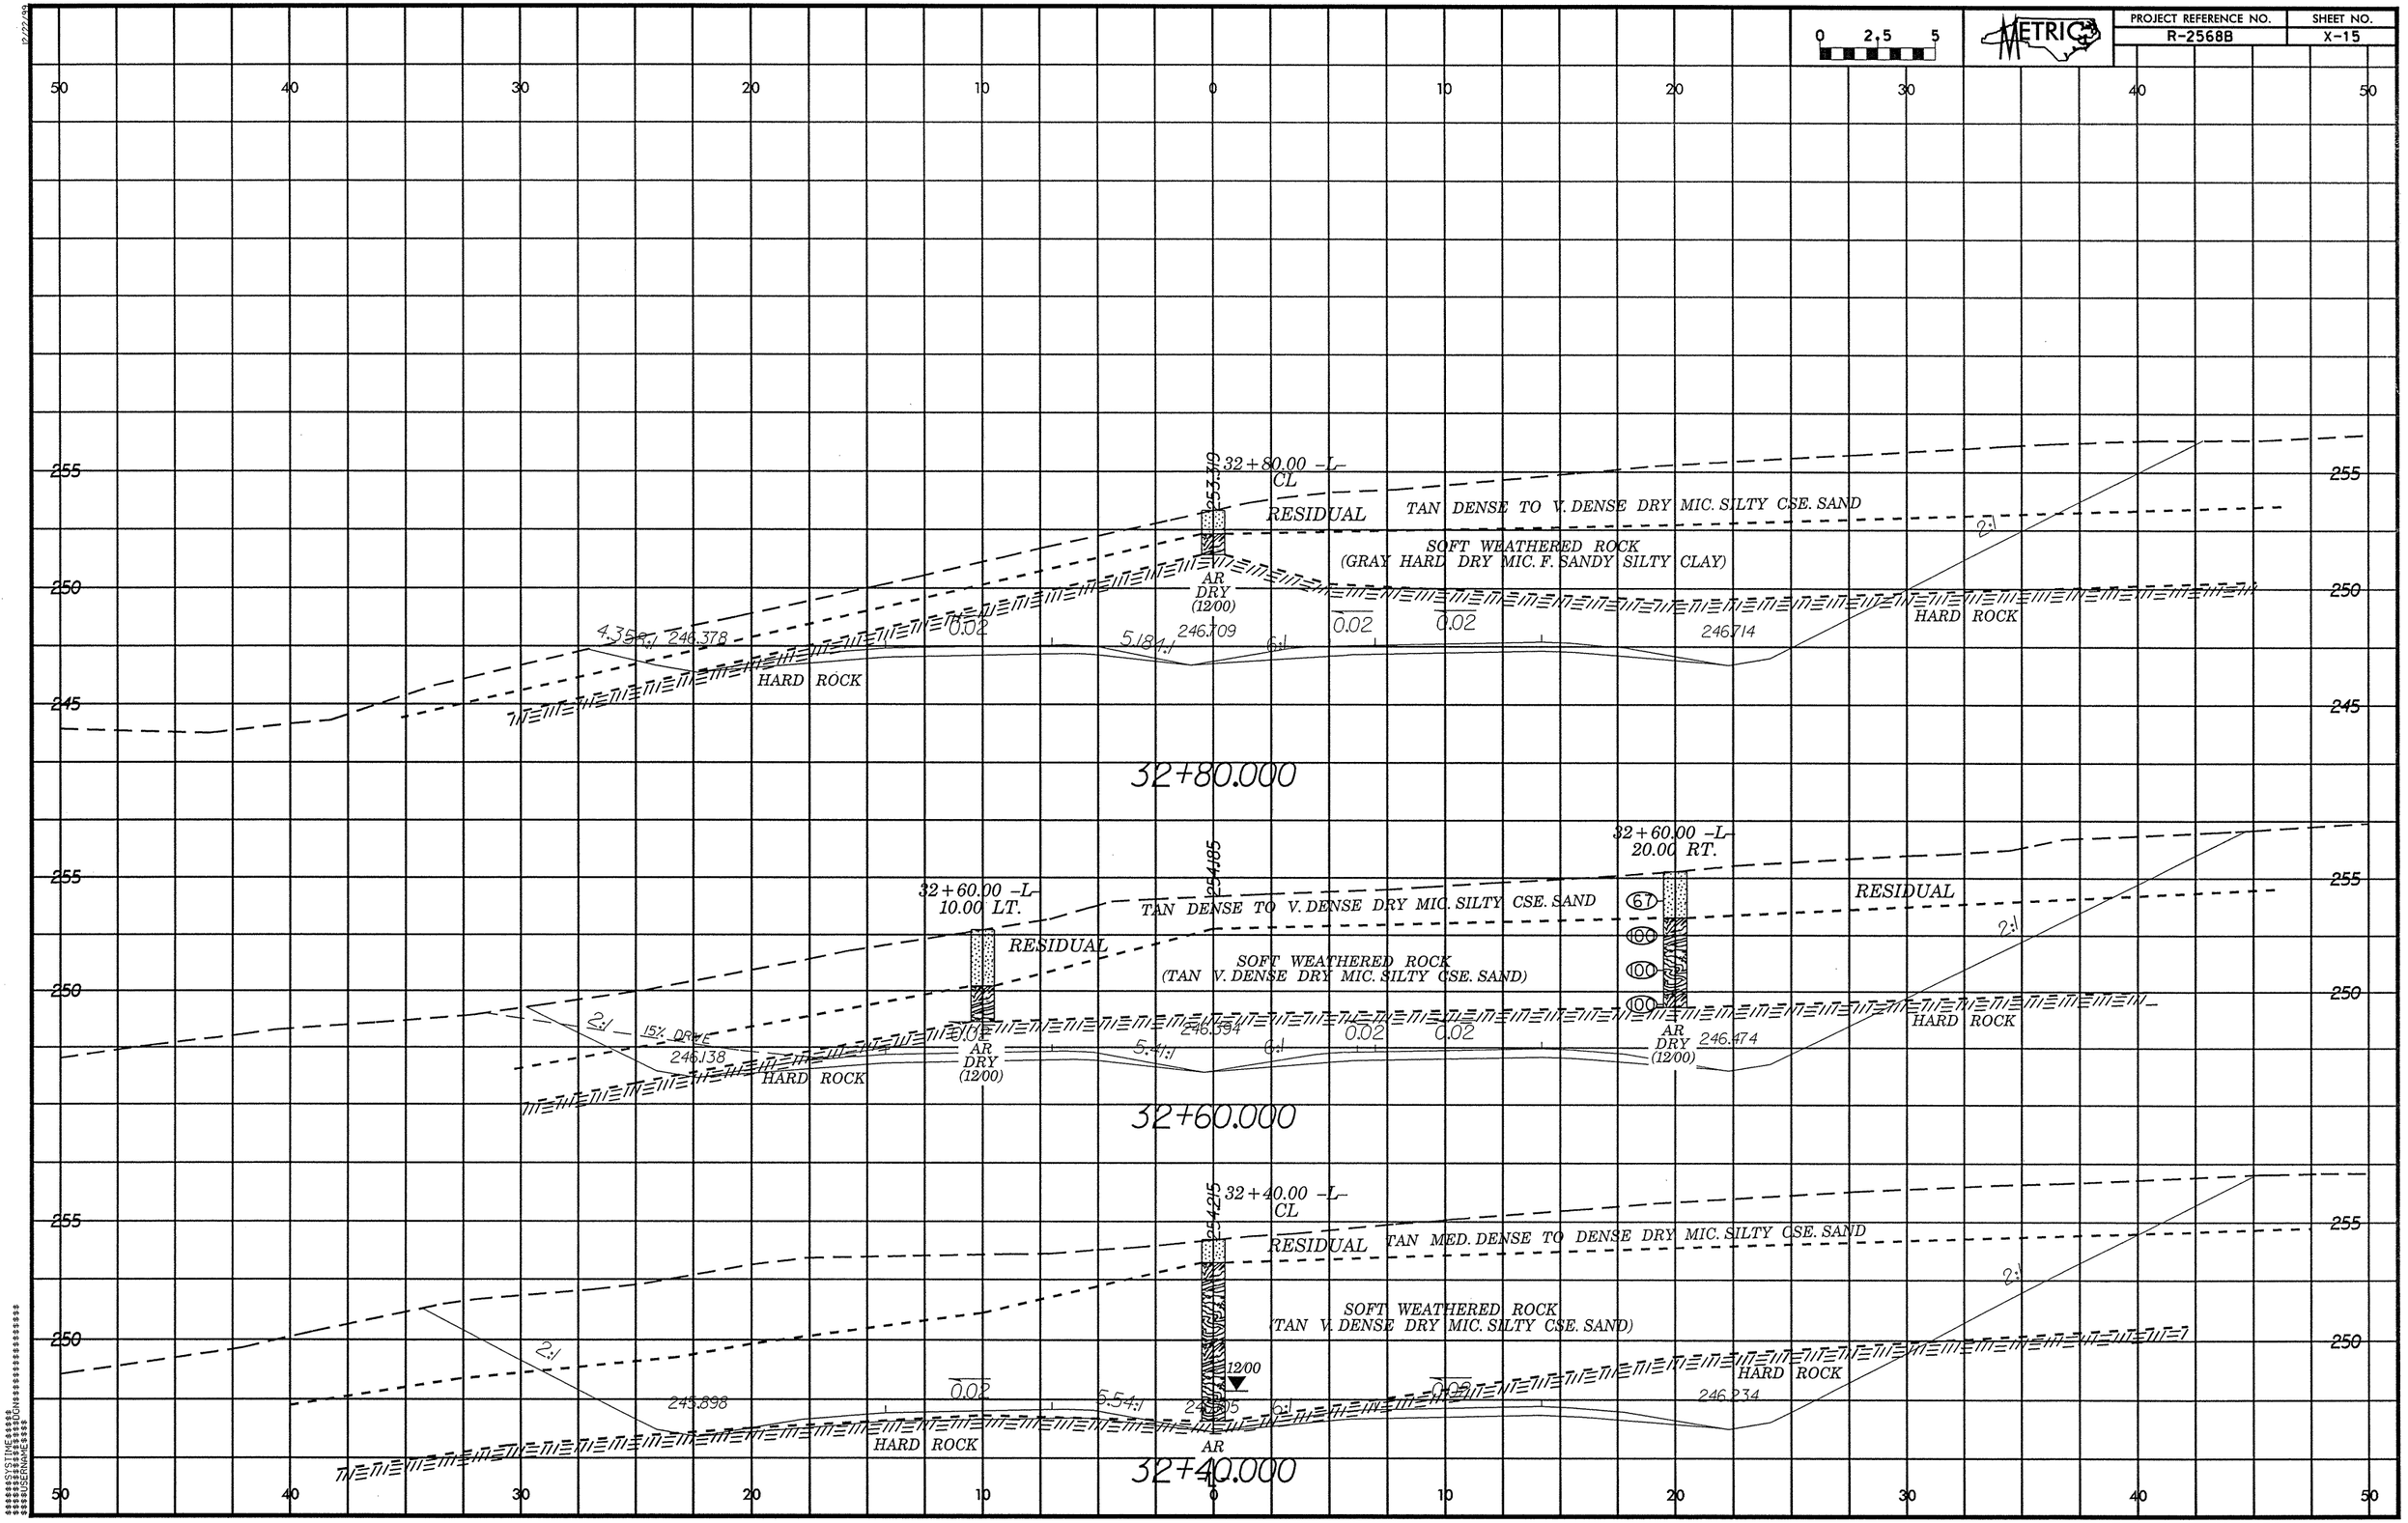
PROJECT REFERENCE NO.
R-2568B
SHEET NO.
X-15
METRIC
0 2.5 5
32+80.00 -L-
CL
253.719
RESIDUAL
TAN DENSE TO V. DENSE DRY MIC. SILTY CSE. SAND
SOFT WEATHERED ROCK
(GRAY HARD DRY MIC. F. SANDY SILTY CLAY)
AR
DRY
(12/00)
HARD ROCK
4.35:1
246.378
0.02
5.18:1
246.709
6:1
0.02
0.02
246.714
2:1
32+80.000
32+60.00 -L-
10.00 LT.
254.185
TAN DENSE TO V. DENSE DRY MIC. SILTY CSE. SAND
RESIDUAL
SOFT WEATHERED ROCK
(TAN V. DENSE DRY MIC. SILTY CSE. SAND)
2:1
15% DRYE
246.138
HARD ROCK
AR
DRY
(12/00)
5.4:1
246.594
6:1
0.02
0.02
32+60.00 -L-
20.00 RT.
67
100
100
100
AR
DRY
(12/00)
246.474
RESIDUAL
2:1
HARD ROCK
32+60.000
32+40.00 -L-
CL
254.215
RESIDUAL
TAN MED. DENSE TO DENSE DRY MIC. SILTY CSE. SAND
SOFT WEATHERED ROCK
(TAN V. DENSE DRY MIC. SILTY CSE. SAND)
2:1
12/00
0.02
5.54:1
245.898
HARD ROCK
AR
6:1
0.02
246.234
HARD ROCK
2:1
32+40.000
255
250
245
50
40
30
20
10
0