PROJECT REFERENCE NO.	SHEET NO.
R-2568B	X-58

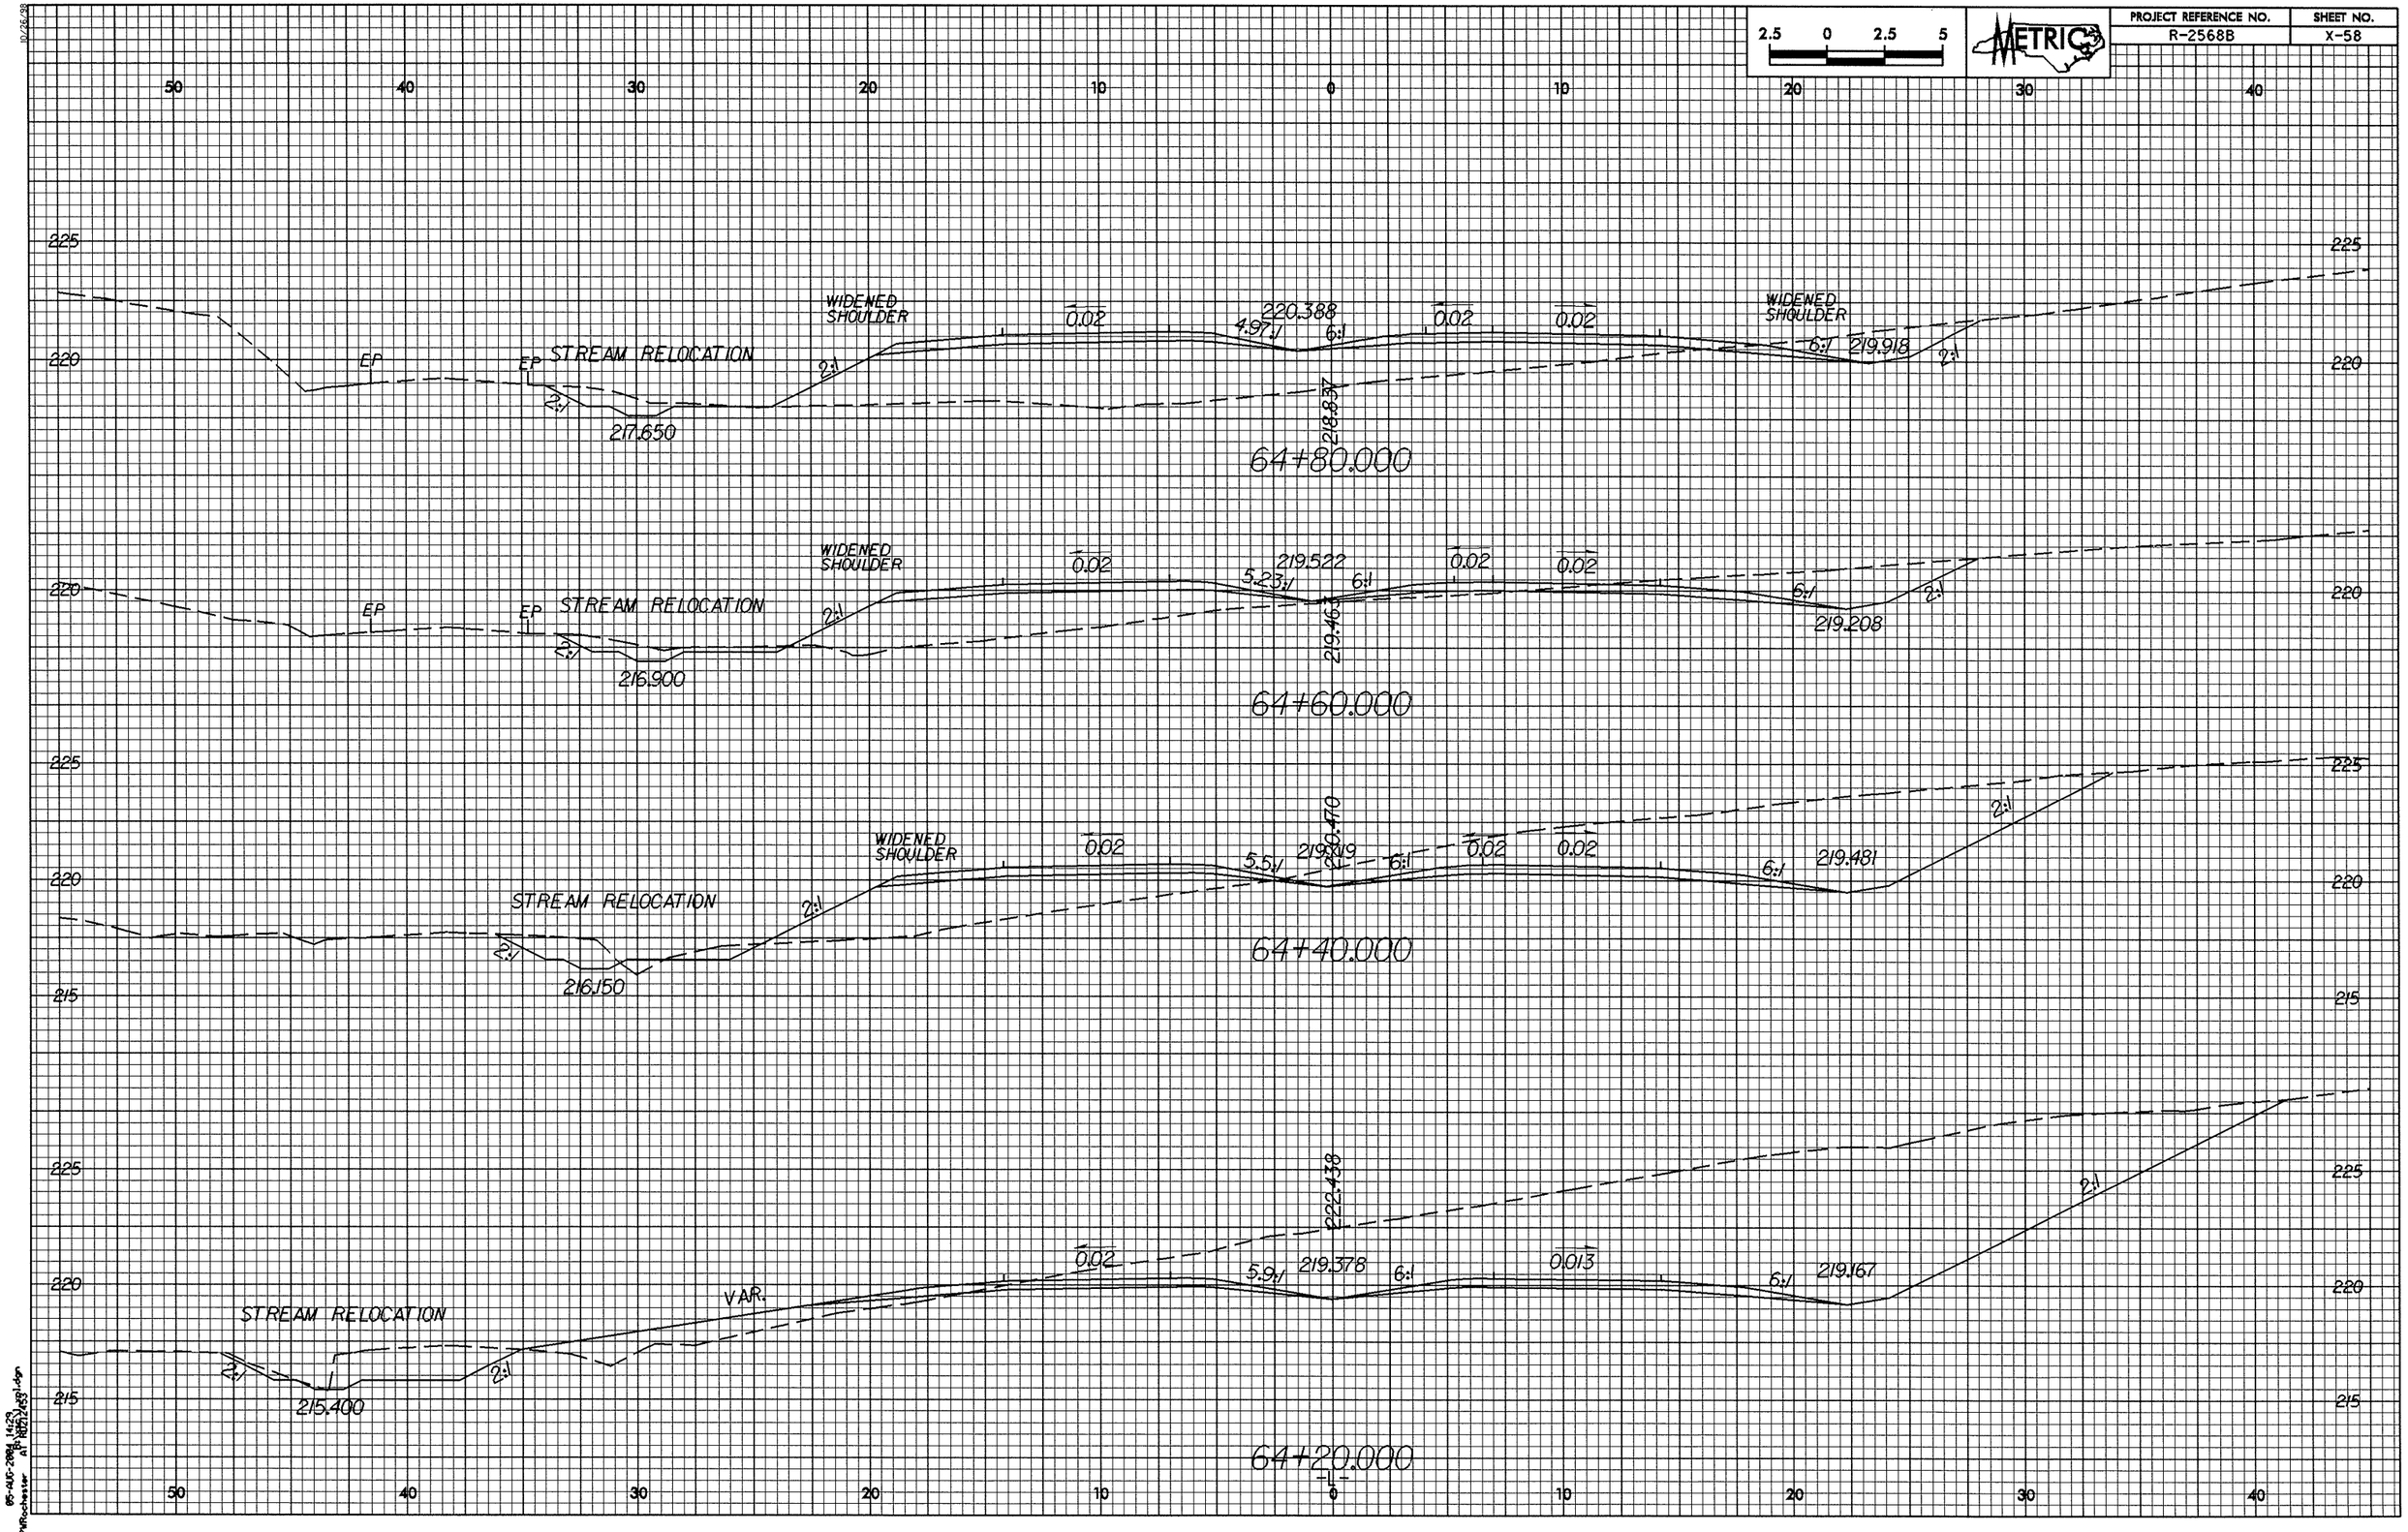

05-AUG-2004 14:23
PWRochester AP R02121453 pl.dgn