PROJECT REFERENCE NO.	SHEET NO.
R-2568B	X-25

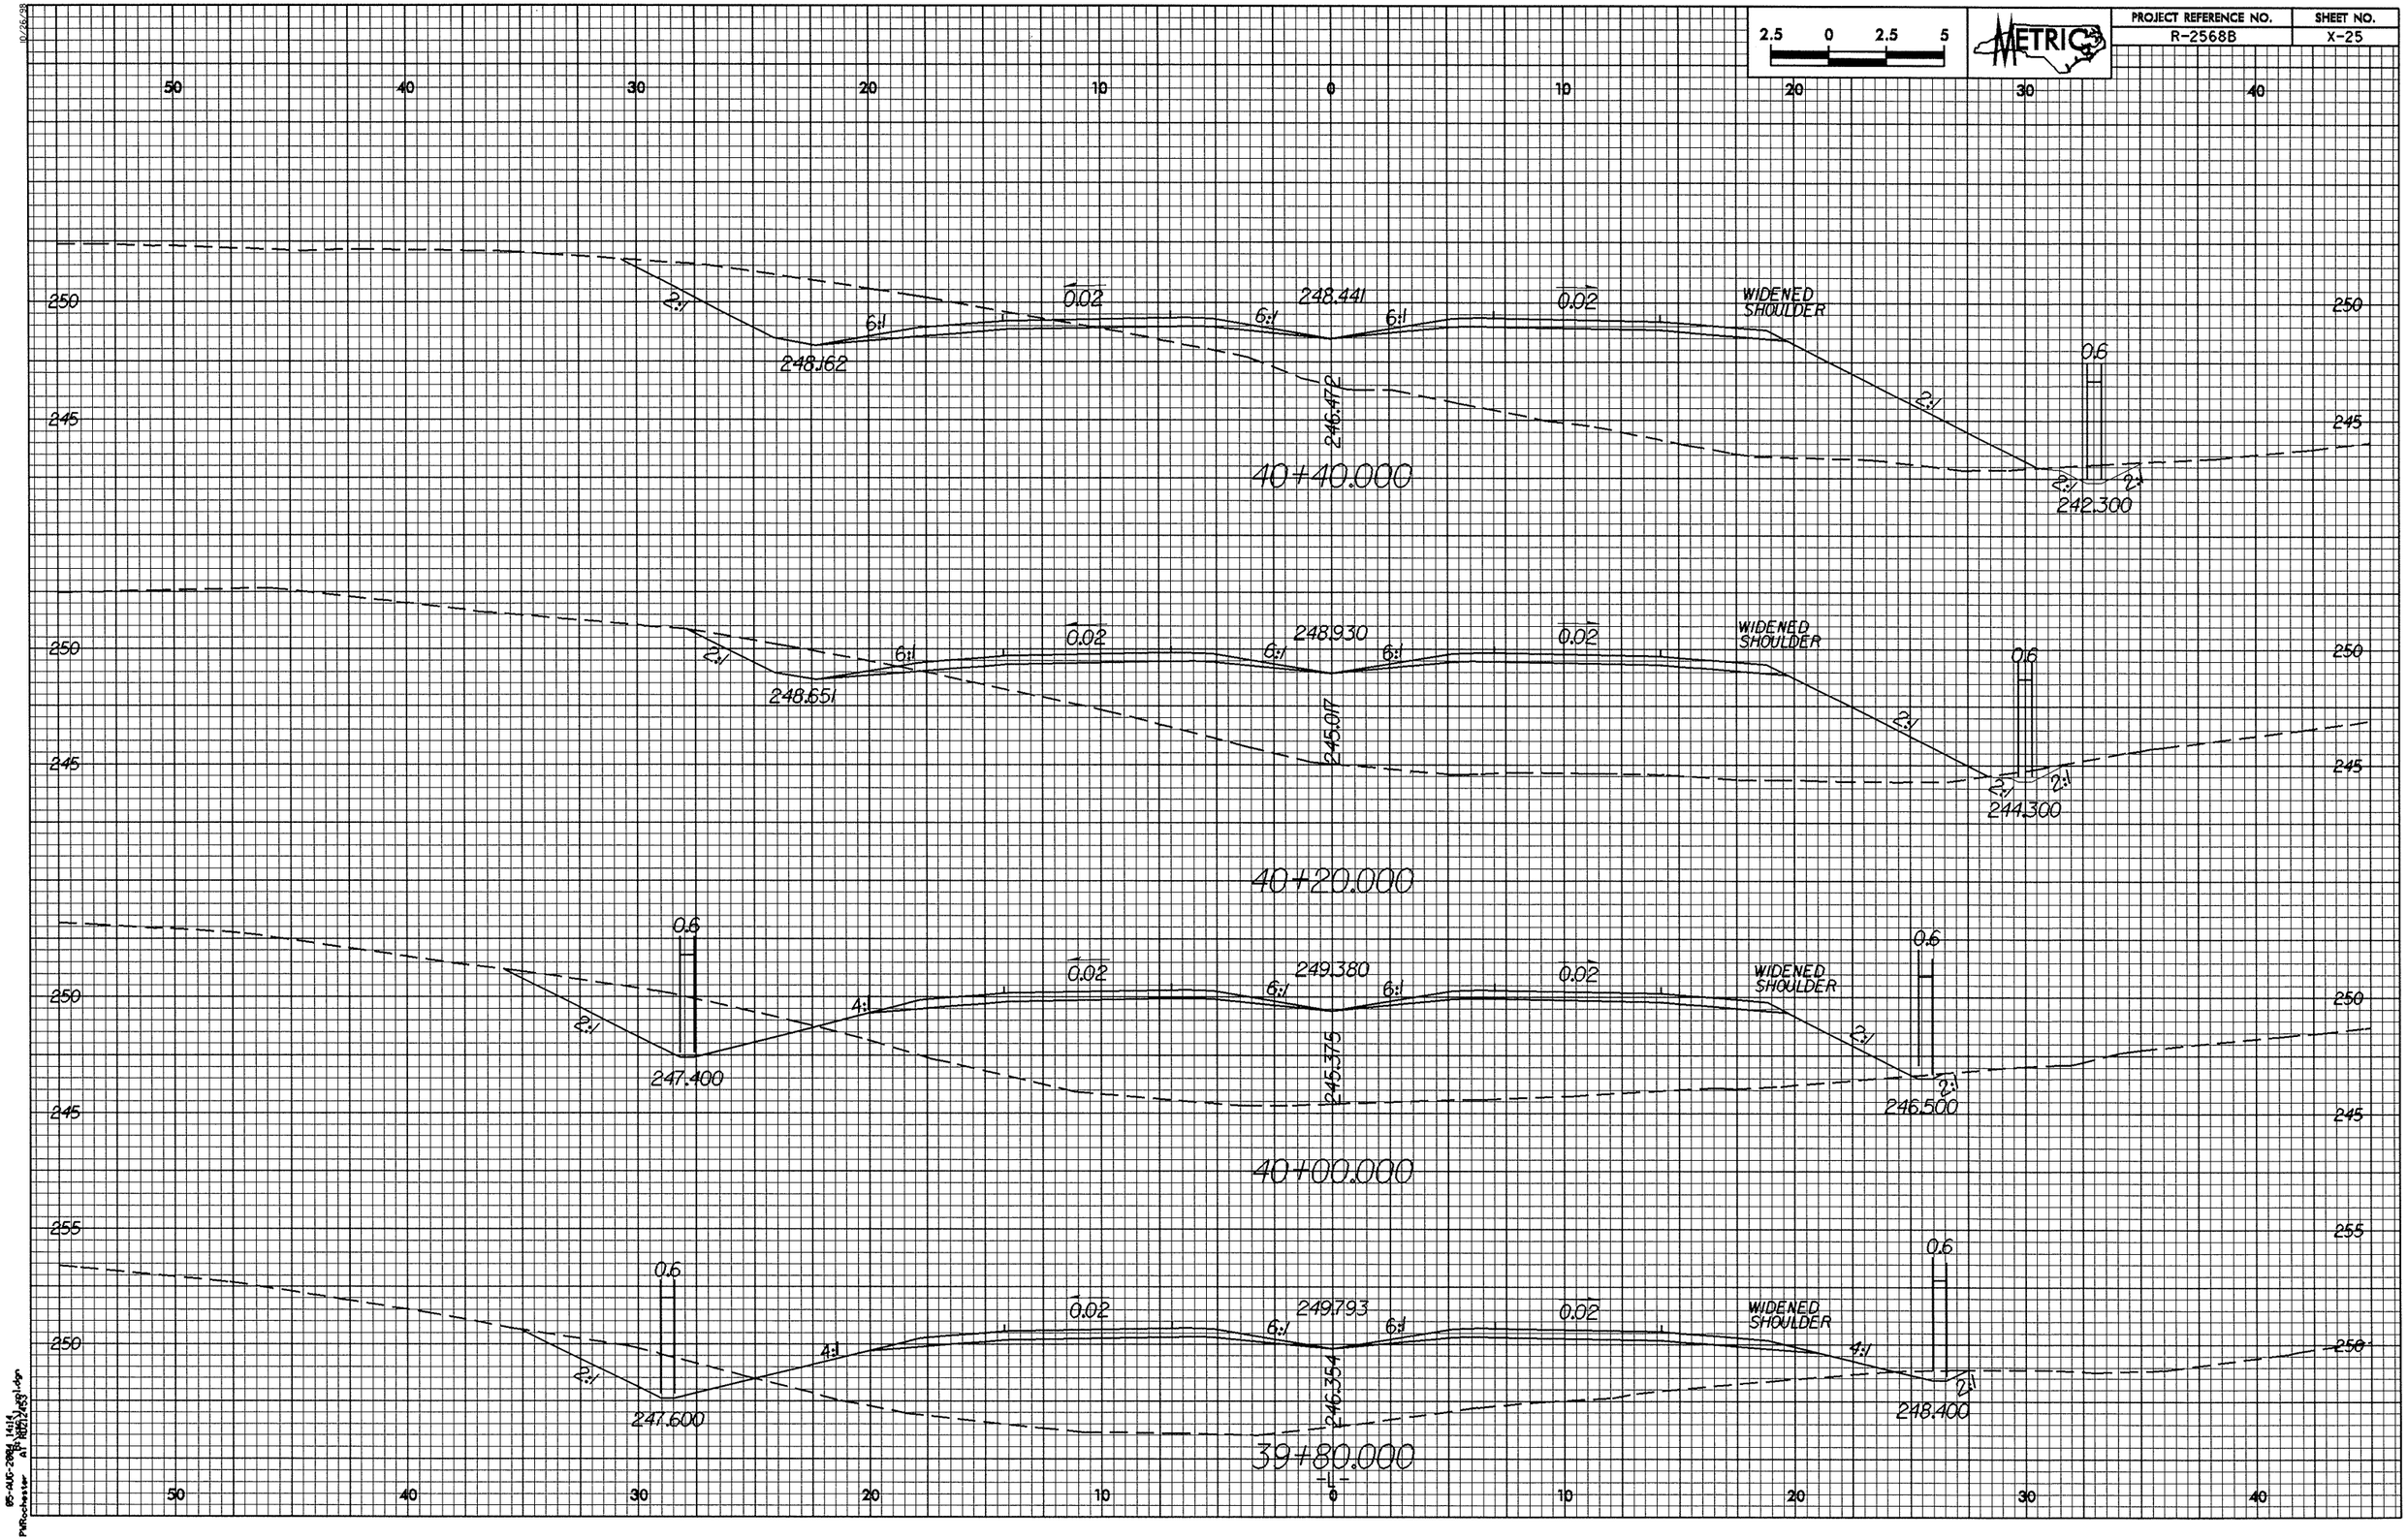

05-AUG-2008 14:14
P:\Rochester A1 R2568B\x25l.dgn