PROJECT REFERENCE NO.	SHEET NO.
R-2568B	X-6

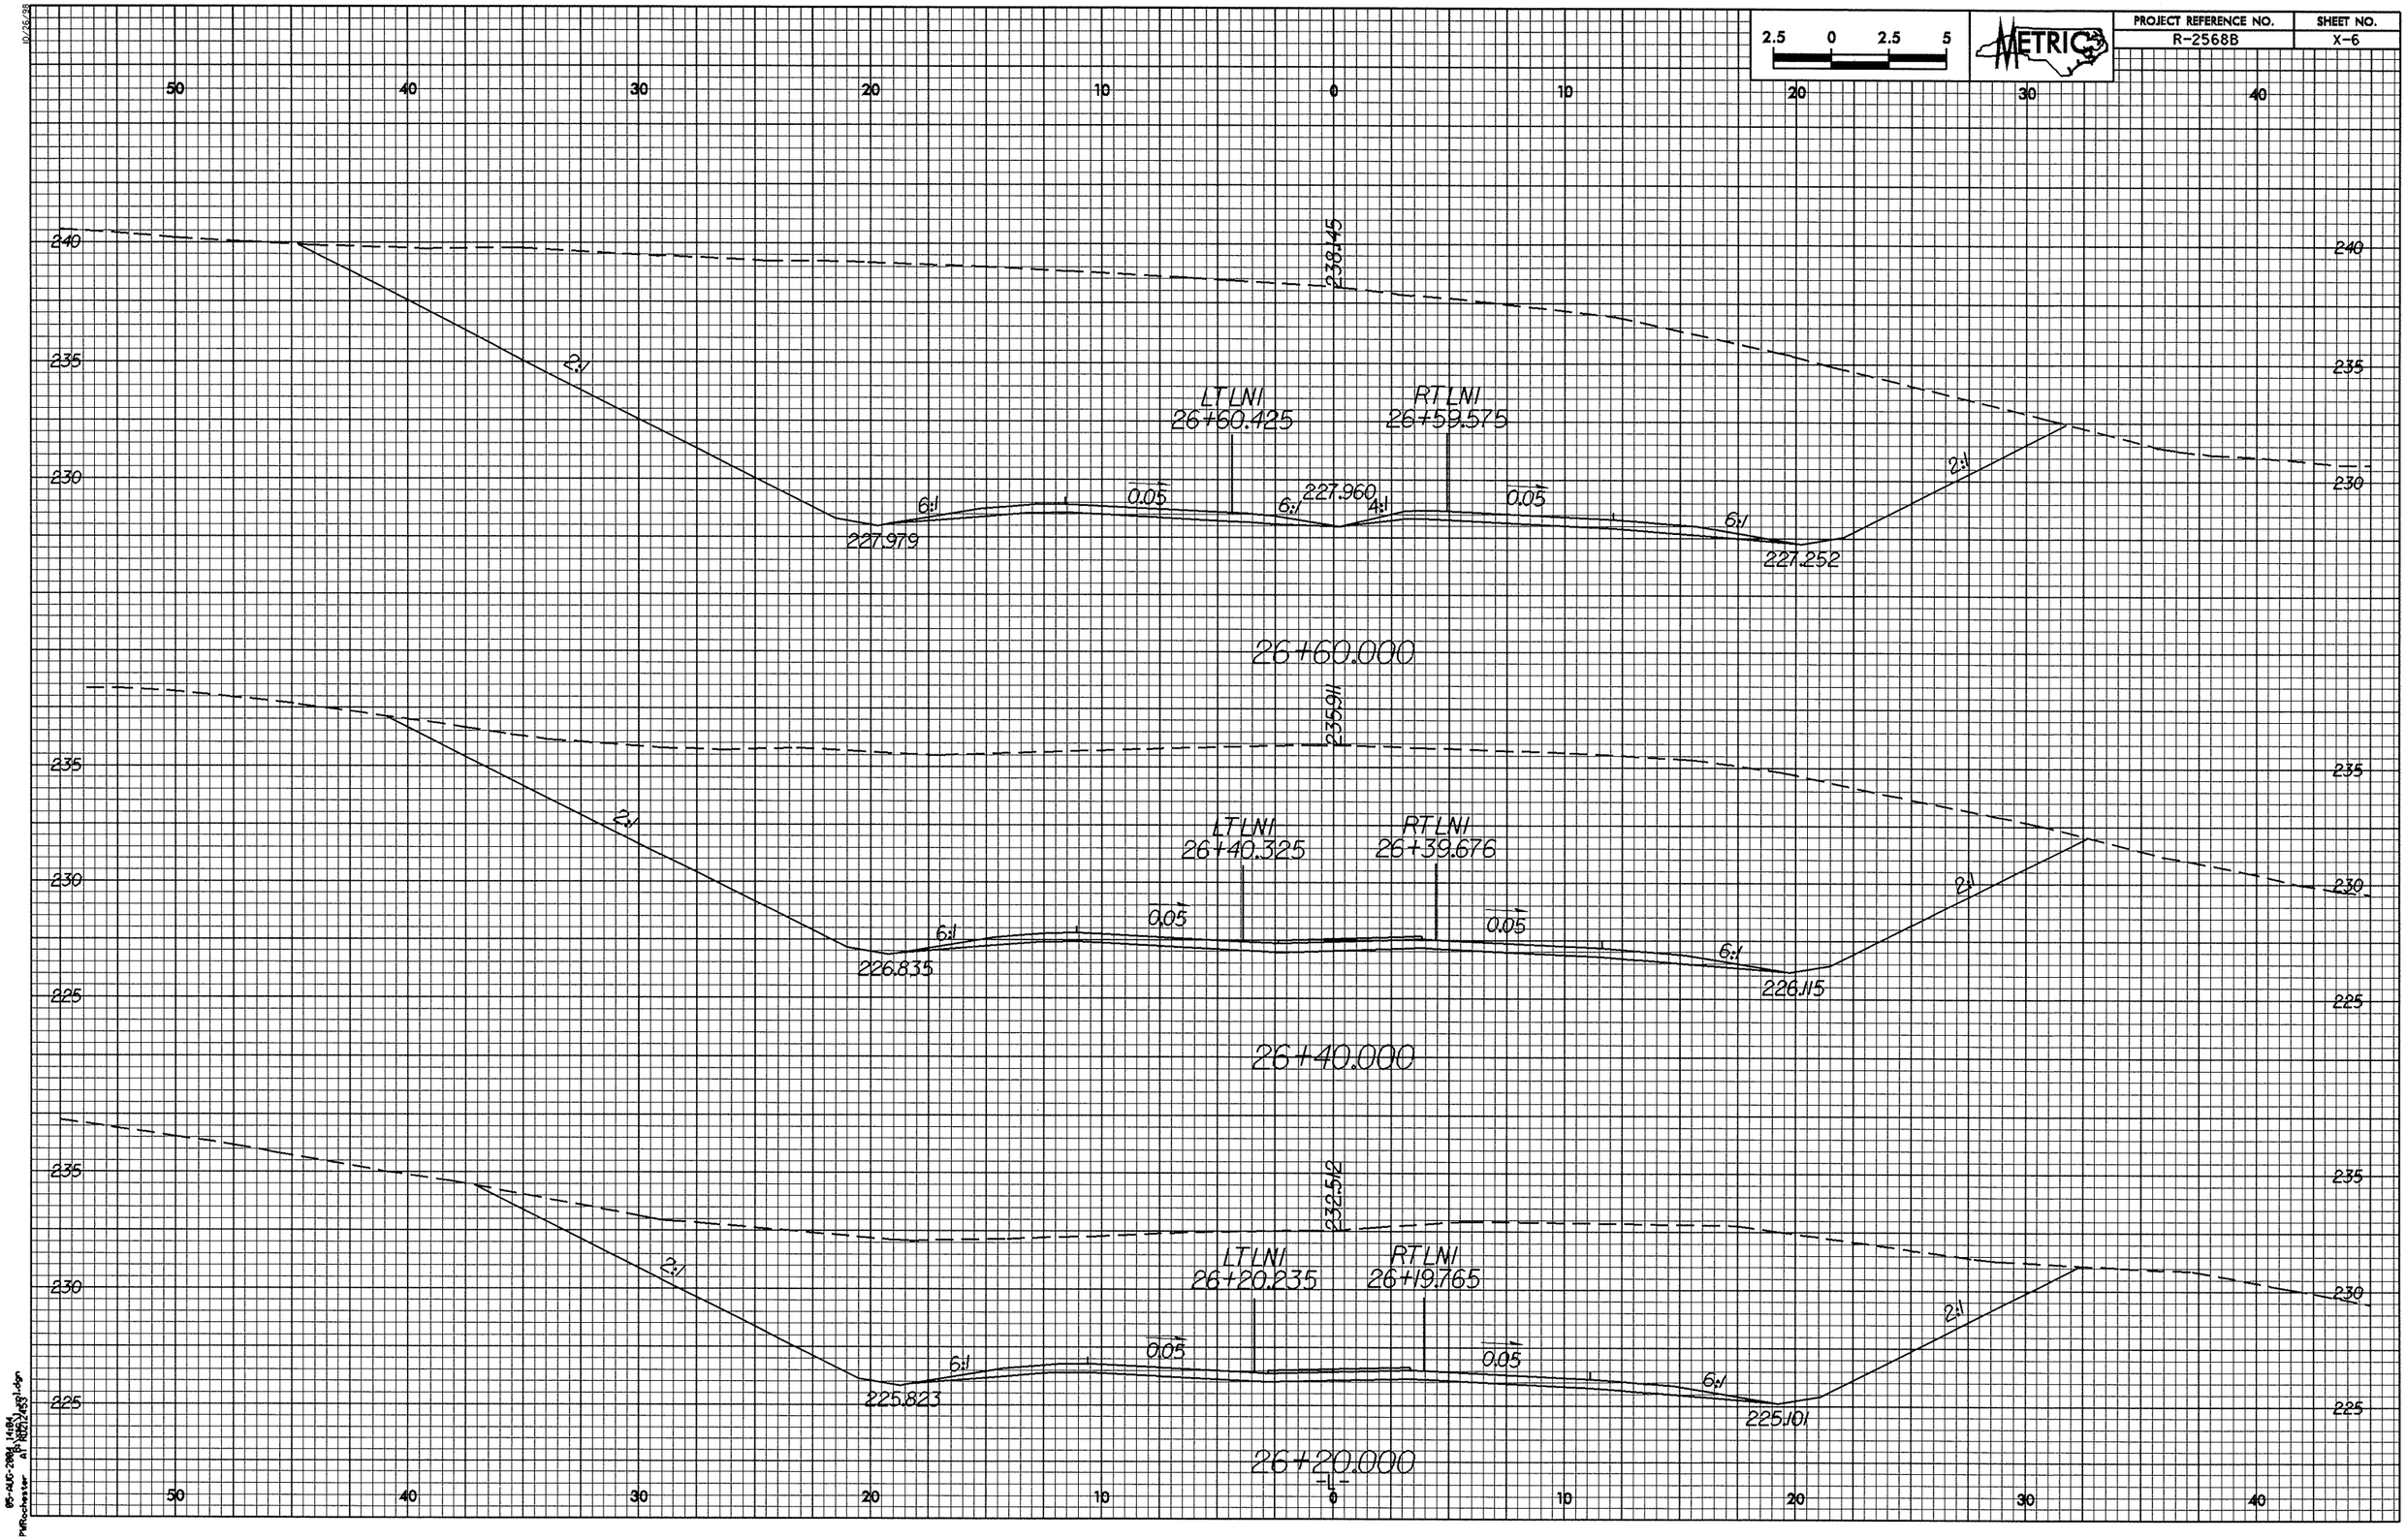

10/26/28

95-AUG-2008 14:04
P:\Rochester R-2568B\R2568B_X01.dgn