PROJECT REFERENCE NO.	SHEET NO.
R-2568B	X-2

2.5 0 2.5 5

METRIC

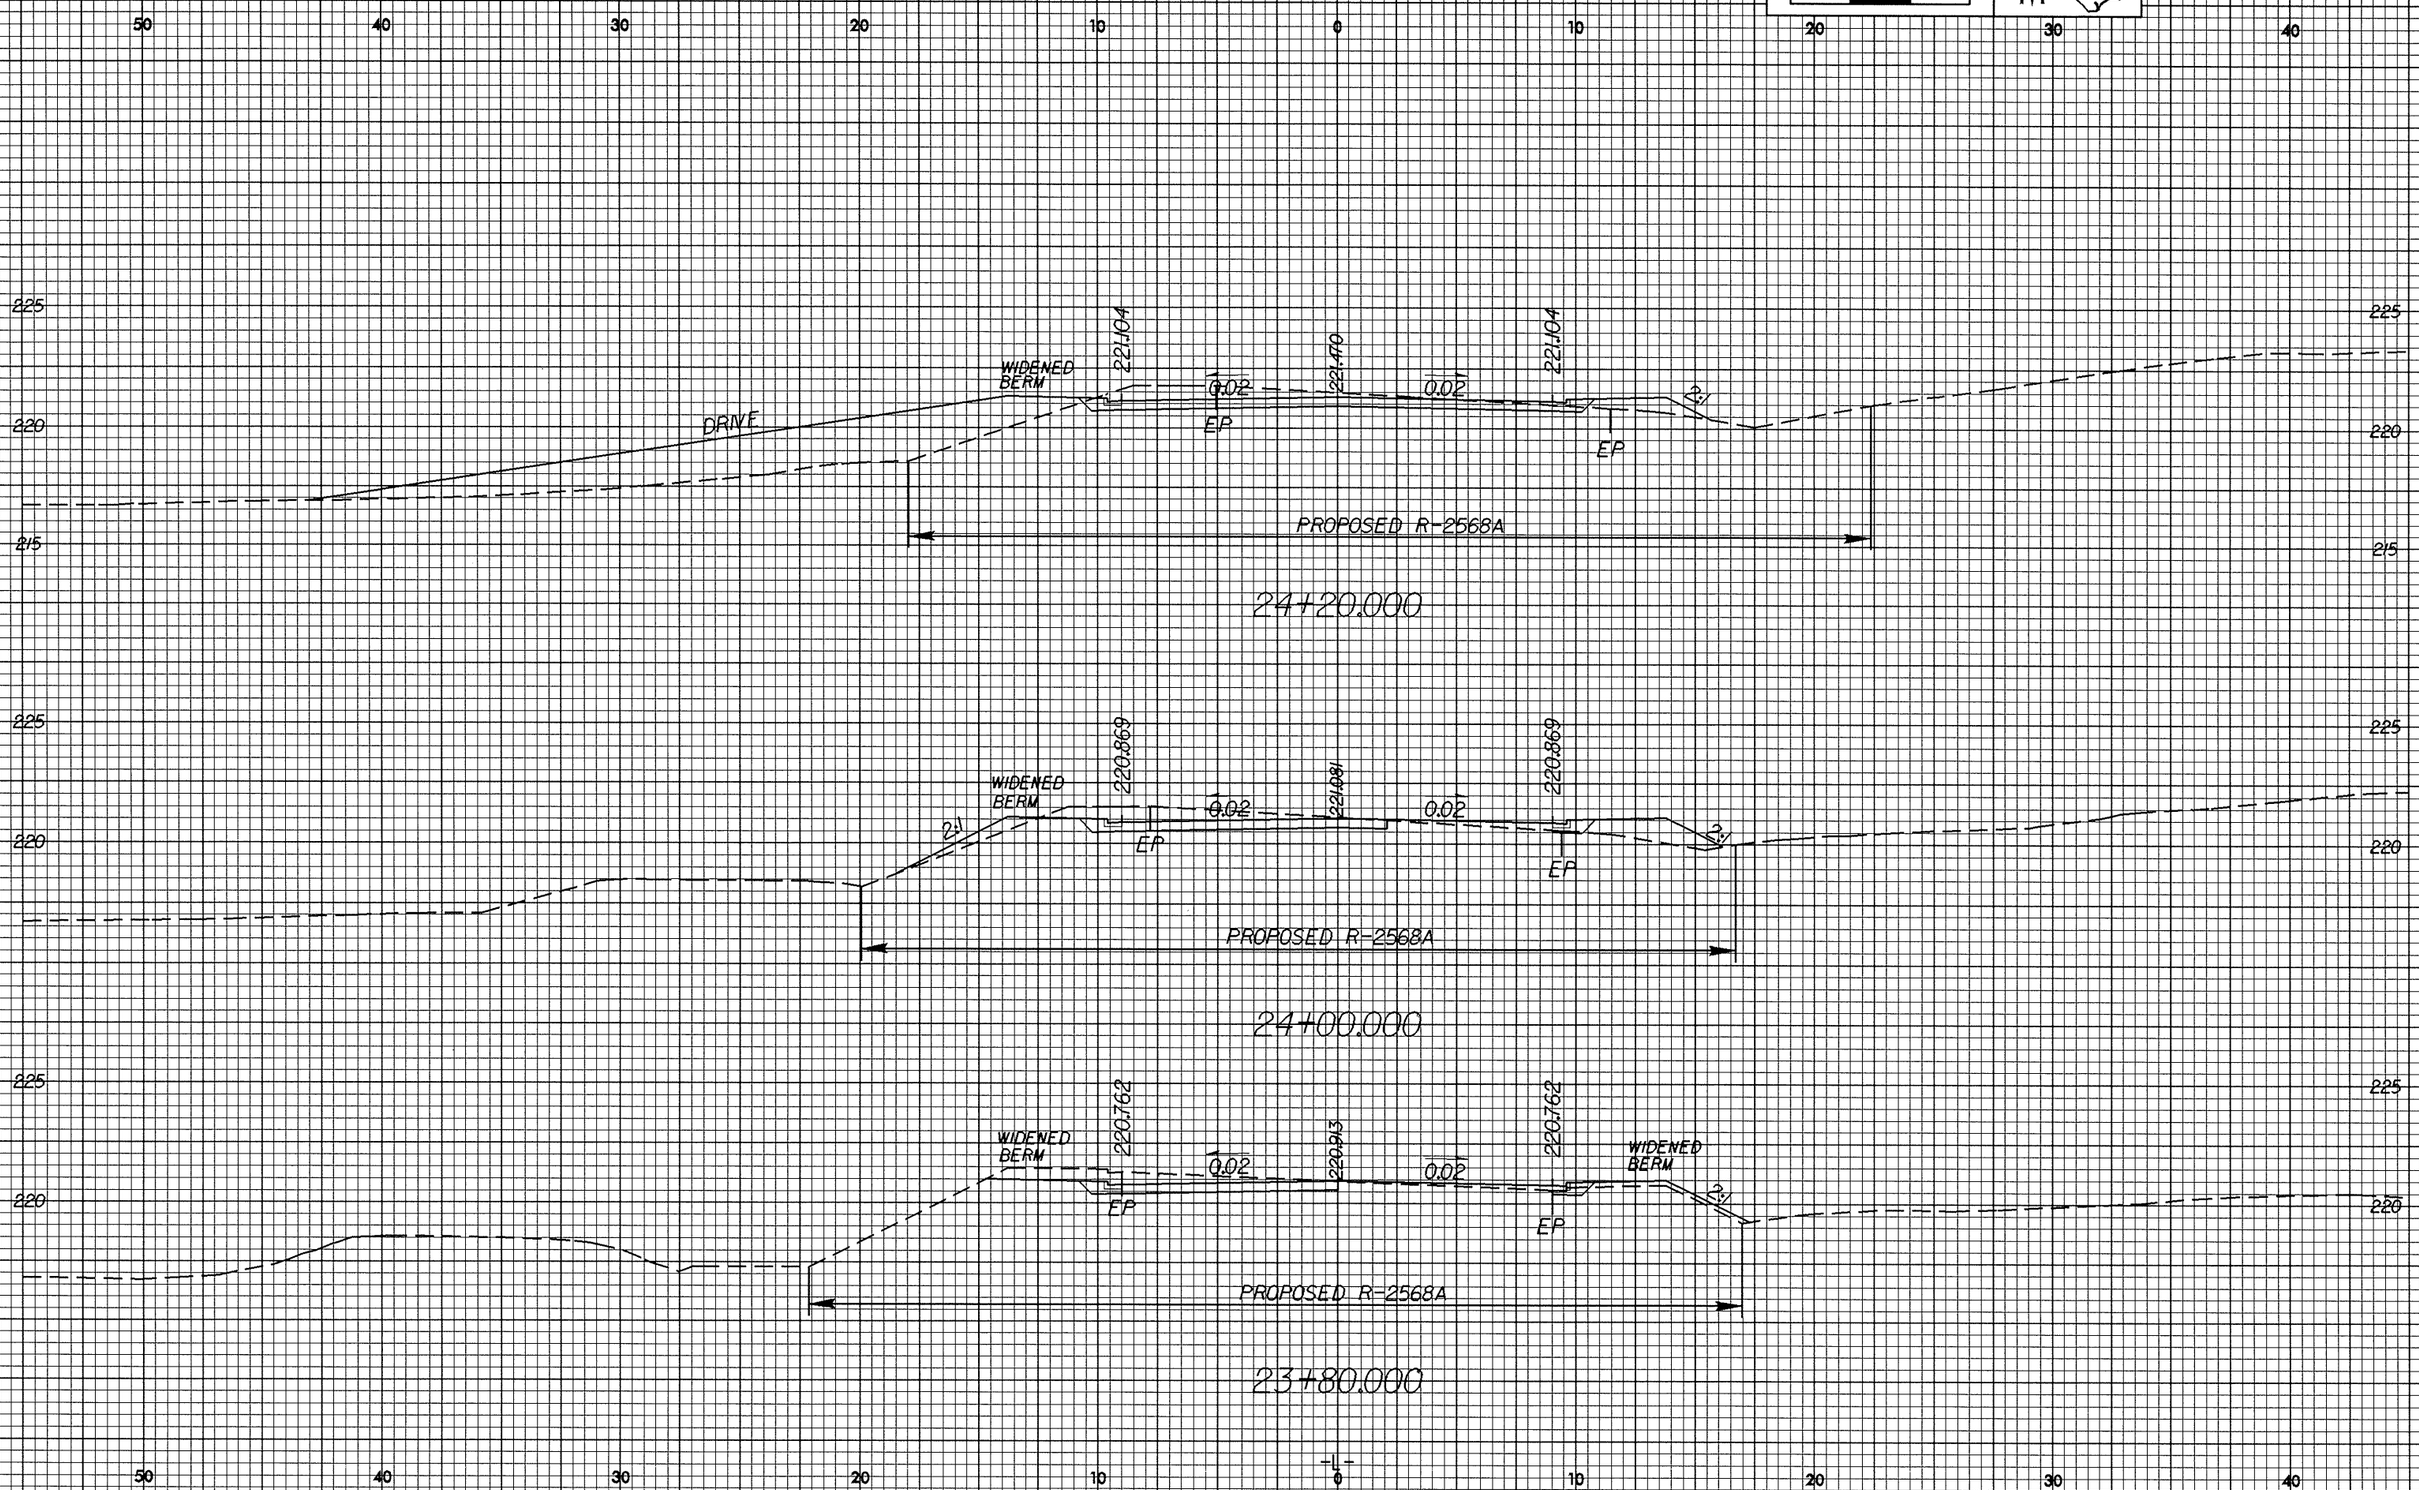

10/26/2018
05-AUG-2019 14:03
AT NDOT2453
Rochester